RTE. NO.	SECTION	COUNTY	TOTAL SHEETS	SHEET NO.
•	02-00001-05-BT	DuPAGE	113	52
STA. 506+00		TO STA. 512+00		
FED. ROAD DIST. NO.	ILLINOIS	FED. AID PROJECT		

•SOUTHERN DuPAGE REGIONAL TRAIL
GREENE VALLEY SPUR

CONTRACT NO. 83775

SEC. 27 T. 38 N. R. 11 E. 3RD PM

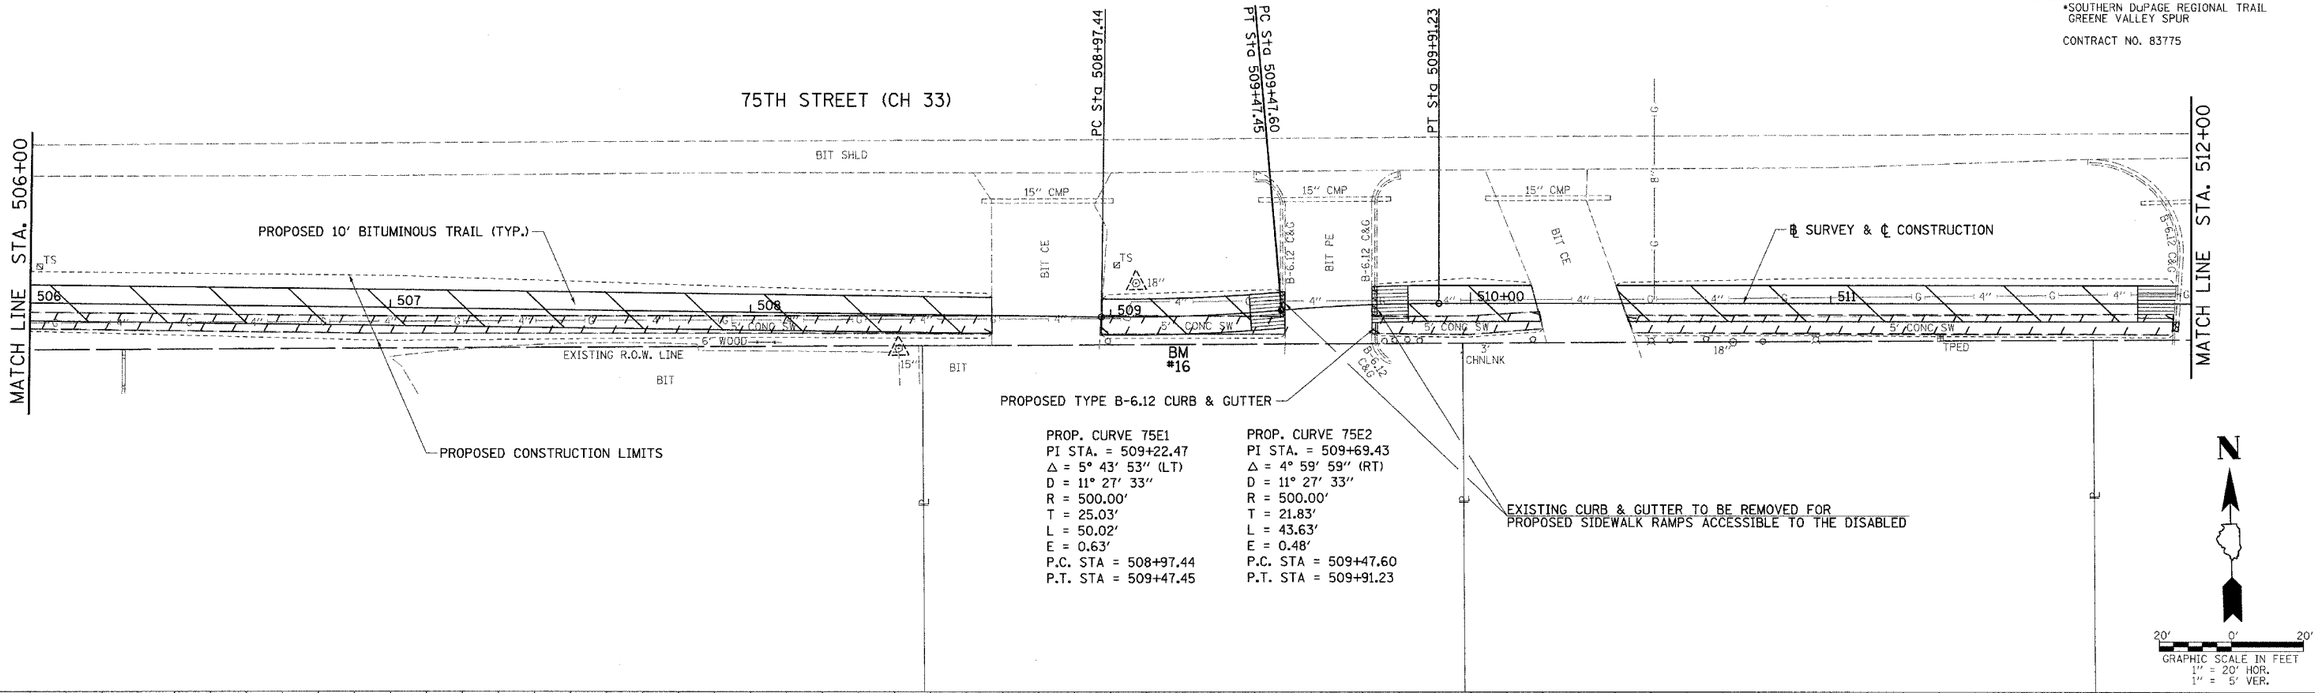

PROP. CURVE 75E1
PI STA. = 509+22.47
Δ = 5° 43' 53" (LT)
D = 11° 27' 33"
R = 500.00'
T = 25.03'
L = 50.02'
E = 0.63'
P.C. STA = 508+97.44
P.T. STA = 509+47.45

PROP. CURVE 75E2
PI STA. = 509+69.43
Δ = 4° 59' 59" (RT)
D = 11° 27' 33"
R = 500.00'
T = 21.83'
L = 43.63'
E = 0.48'
P.C. STA = 509+47.60
P.T. STA = 509+91.23

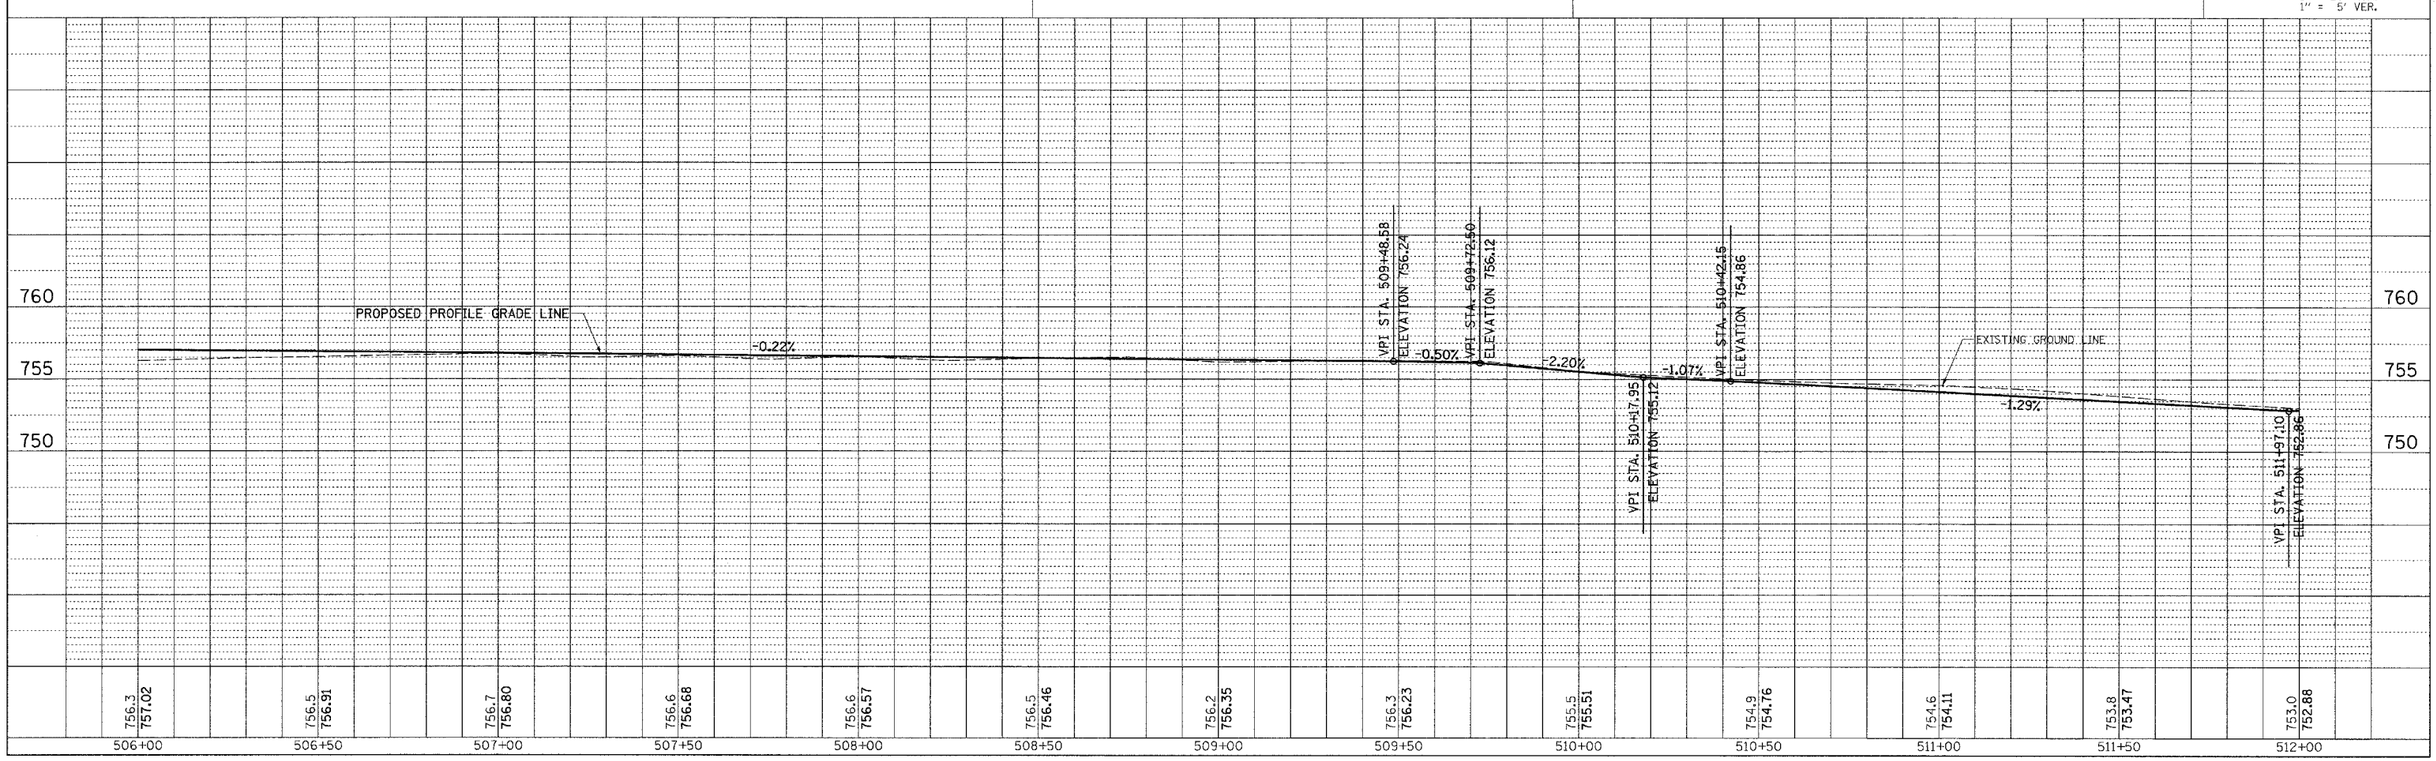

PLAN: SURVEYED / PLOTTED / ALIGNMENT CHECKED / RT. OF WAY CHECKED / CADD FILE NAME / NOTE BOOK NO. / BY / DATE

PROFILE: SURVEYED / PLOTTED / GRADES CHECKED / B.M. NOTED / STRUCTURE NOTATNS CHKD / NOTE BOOK NO. / BY / DATE

2247P024

75TH STREET (CH 33) TRAIL, SEC 02-00001-05-BT, PAVEMENT MARKING, DRAINAGE AND PLAN & PROFILE, STA. 506+00 TO STA. 512+00