CONTRACT NO. 70547

F.A.I RTE.	SECTION	COUNTY	TOTAL SHEETS	SHEET NO.
57&74	*	**	151	33
STA. 722+00		TO STA.737+00		
FED. ROAD DIST. NO.	ILLINOIS	FED. AID PROJECT		

* D5 CABLE GUARD 2007-2
** CHAMPAIGN, DEWITT & DOUGLAS

TAPER **	
STATION	OFFSET ℄
722+00	16' RT
722+50	15' RT
723+00	14' RT
723+50	13' RT
724+00	12' RT
724+50	11' RT
725+00	10' RT

EXIST. CURVE DATA
PI STA. = 731+02.65
Δ = 37° 43' 06" (LT)
D = 1° 30' 03"
R = 3,817.85'
T = 1,304.10'
L = 2,513.32'
E = 216.58'
P.C. STA. = 717+98.55
P.T. STA. = 743+11.87

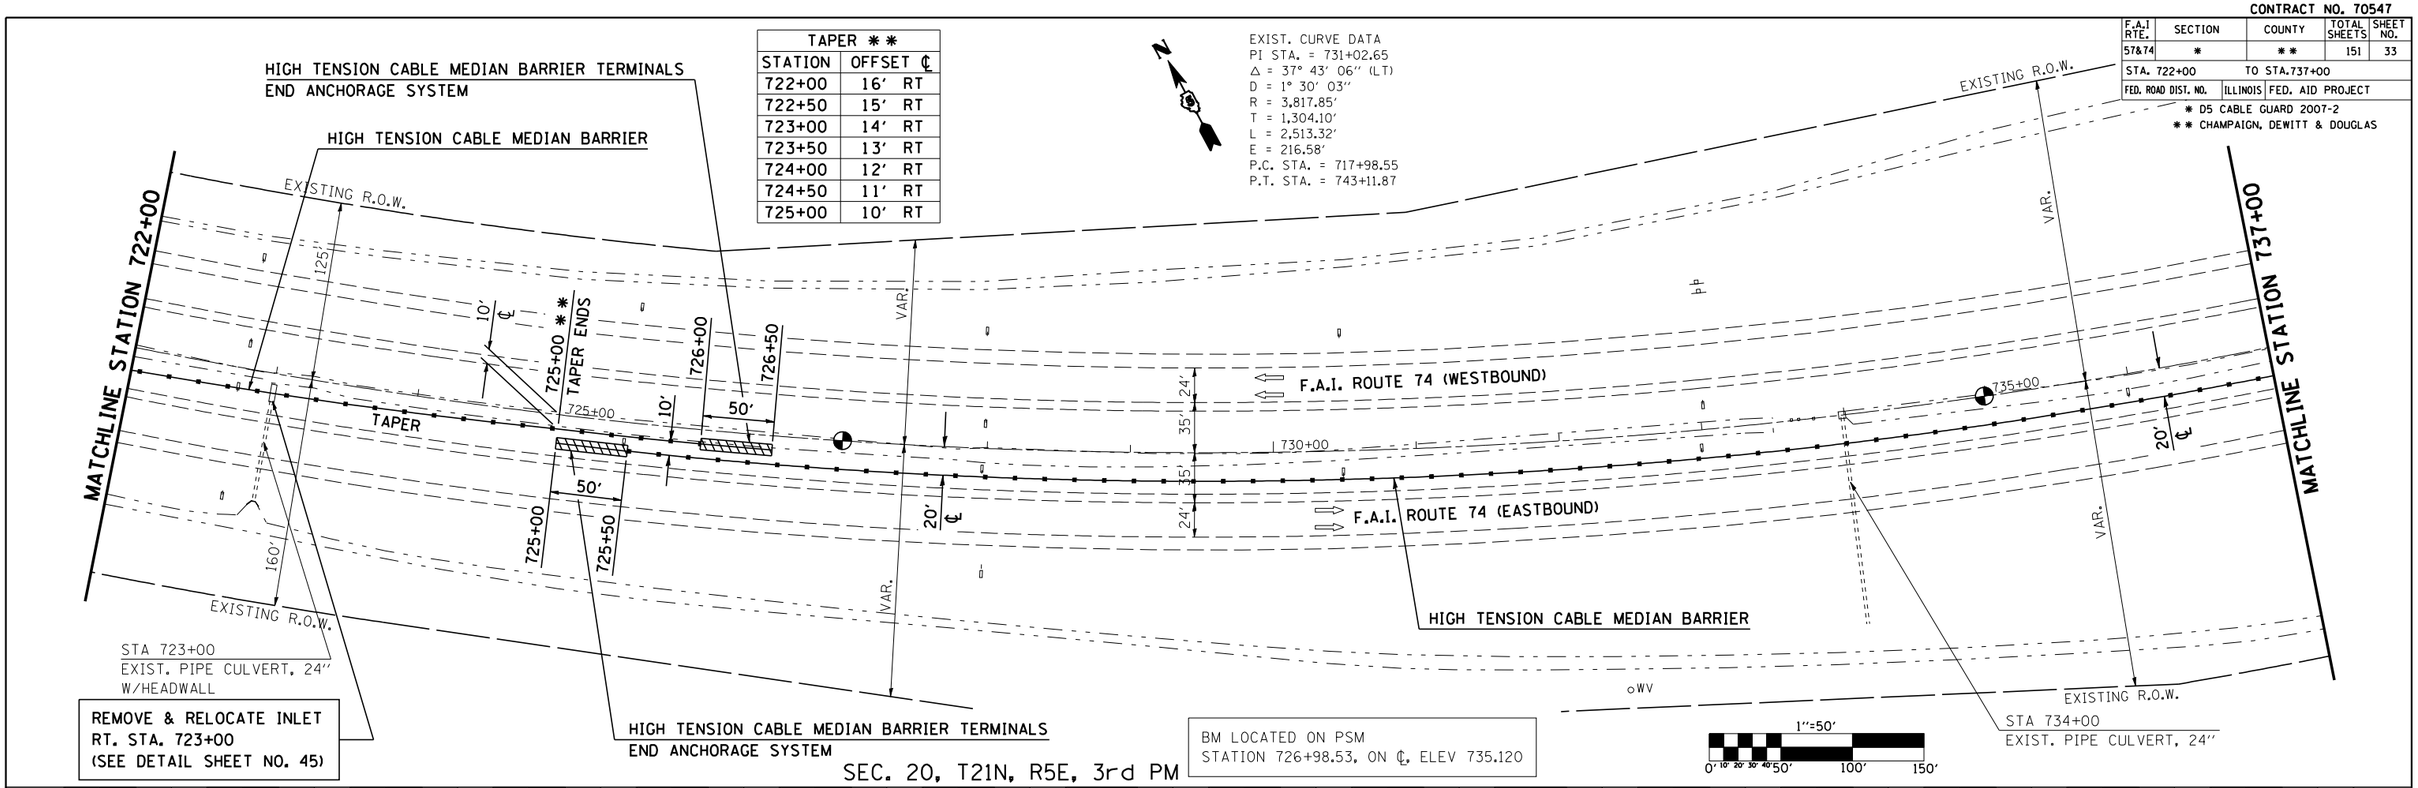

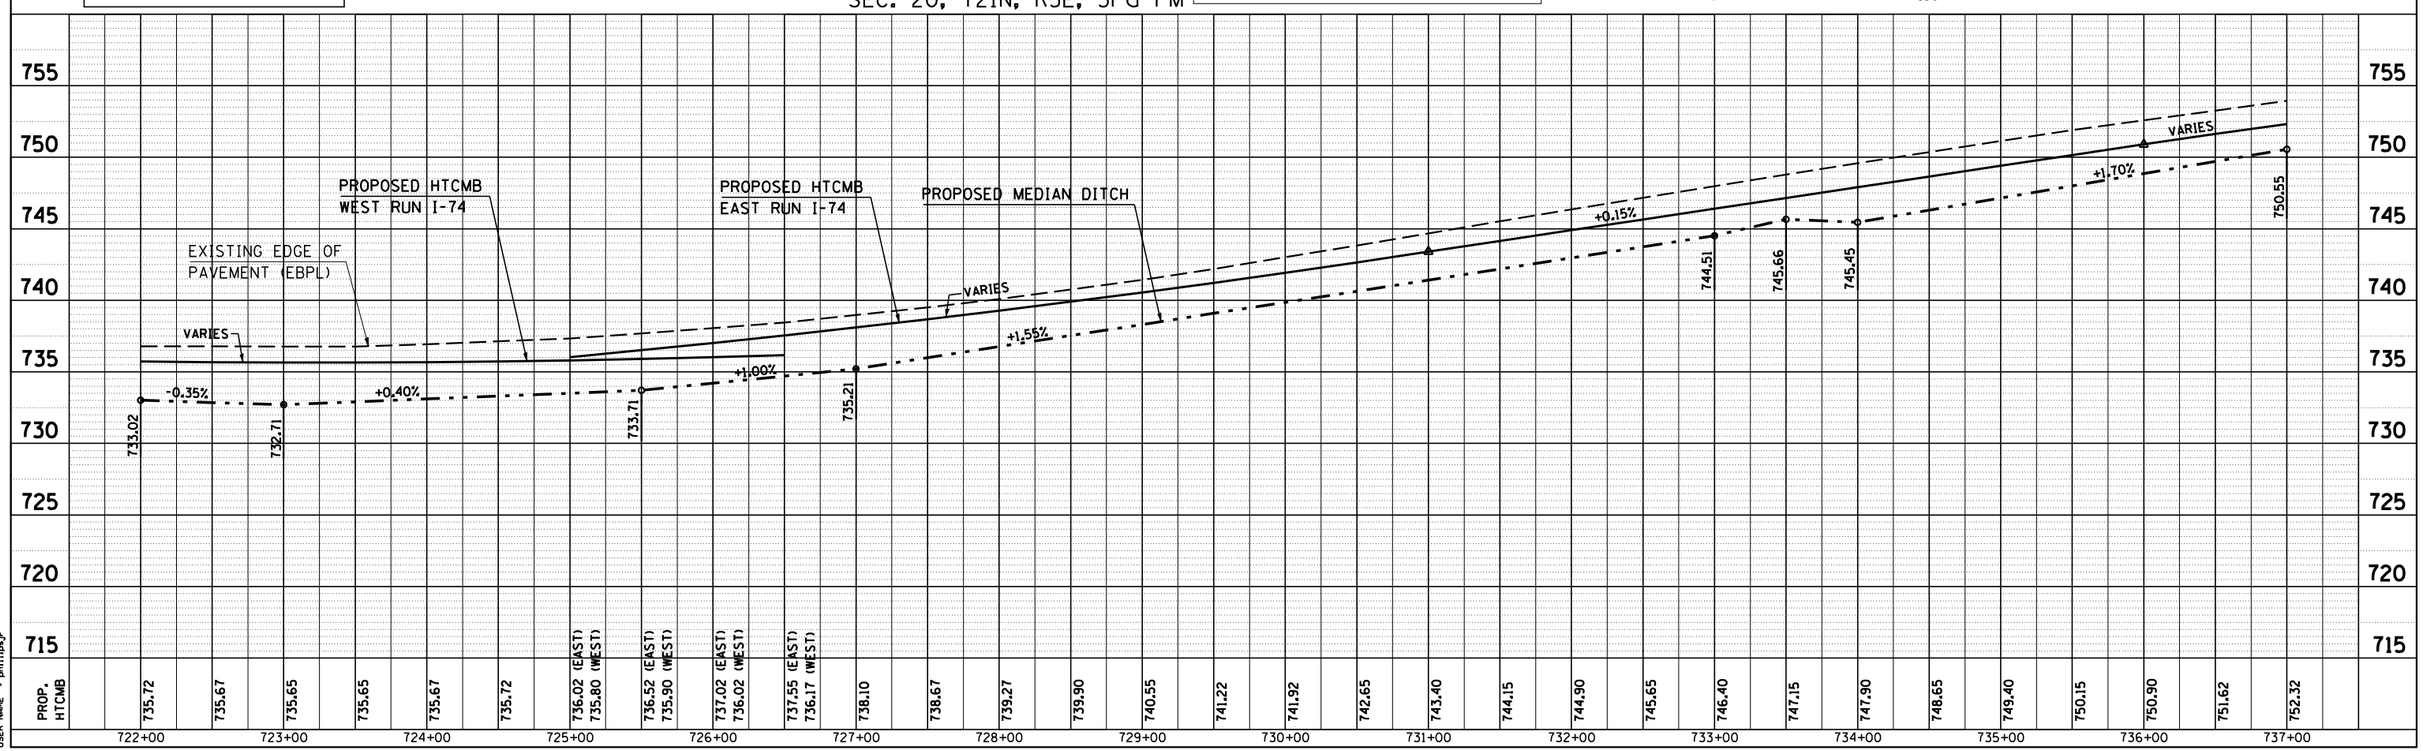

PLAN	BY	DATE
SURVEYED		
PLOTTED		
ALIGNMENT CHECKED		
TYP. SECT. CHECKED		
NOTE BOOK NO.		
CADD FILE NAME		

PROFILE	BY	DATE
SURVEYED		
PLOTTED		
GRADES CHECKED		
B.M. NOTED		
SYMBOLOGY NOTATNS CHKD		
NOTE BOOK NO.		

PLOT DATE = 10/30/2006
FILE NAME = c:\projects\d506105 (db)\farmer city\farmercitysheets.dgn
PLOT SCALE = 1000' / IN.
PLOT BY = phillipsj
USER NAME = phillipsj

LOCATION #3 FARMER CITY 722+00 TO 737+00