SECTION	COUNTY	TOTAL SHEETS	SHEET NO.
09-00090-01-BT	DUPAGE	117	18
STA.	TO STA.		
IDOT PROJECT NO. M-9003(227)			
SALT CREEK GREENWAY TRAIL			

CONTRACT NO. 63154

PROP. CURVE CL1-41
PI STA = 10+731.796
N = 50,112.475
E = 5,002.919
Δ = 12° 29′ 44″ (LT)
R = 30.000 m
T = 3.284 m
L = 6.543 m
E = 0.179 m

PROP. CURVE CL1-43
PI STA = 10+777.855
N = 50,066.504
E = 5,002.304
Δ = 10° 13′ 55″ (LT)
R = 40.000 m
T = 3.581 m
L = 7.143 m
E = 0.160 m

PROP. CURVE CL1-45
PI STA = 10+829.424
N = 50,015.830
E = 4,999.874
Δ = 13° 33′ 53″ (LT)
R = 30.000 m
T = 3.568 m
L = 7.102 m
E = 0.211 m

PROP. CURVE CL1-46
PI STA = 10+850.125
N = 49,995.114
E = 4,999.010
Δ = 6° 45′ 20″ (LT)
R = 30.000 m
T = 1.771 m
L = 3.537 m
E = 0.052 m

(2) SIGN PANELS TYPE 1 @ STA. 10+850 WITH (1) ALUMINUM SIGN POST, SPECIAL (SEE DETAIL)

PROP. CURVE CL1_RE-50
PI STA = 11+005.344
N = 49840.119
E = 4995.527
Δ = 9° 11′ 09″ (RT)
R = 30.000 m
T = 2.410 m
L = 4.810 m
E = 0.097 m

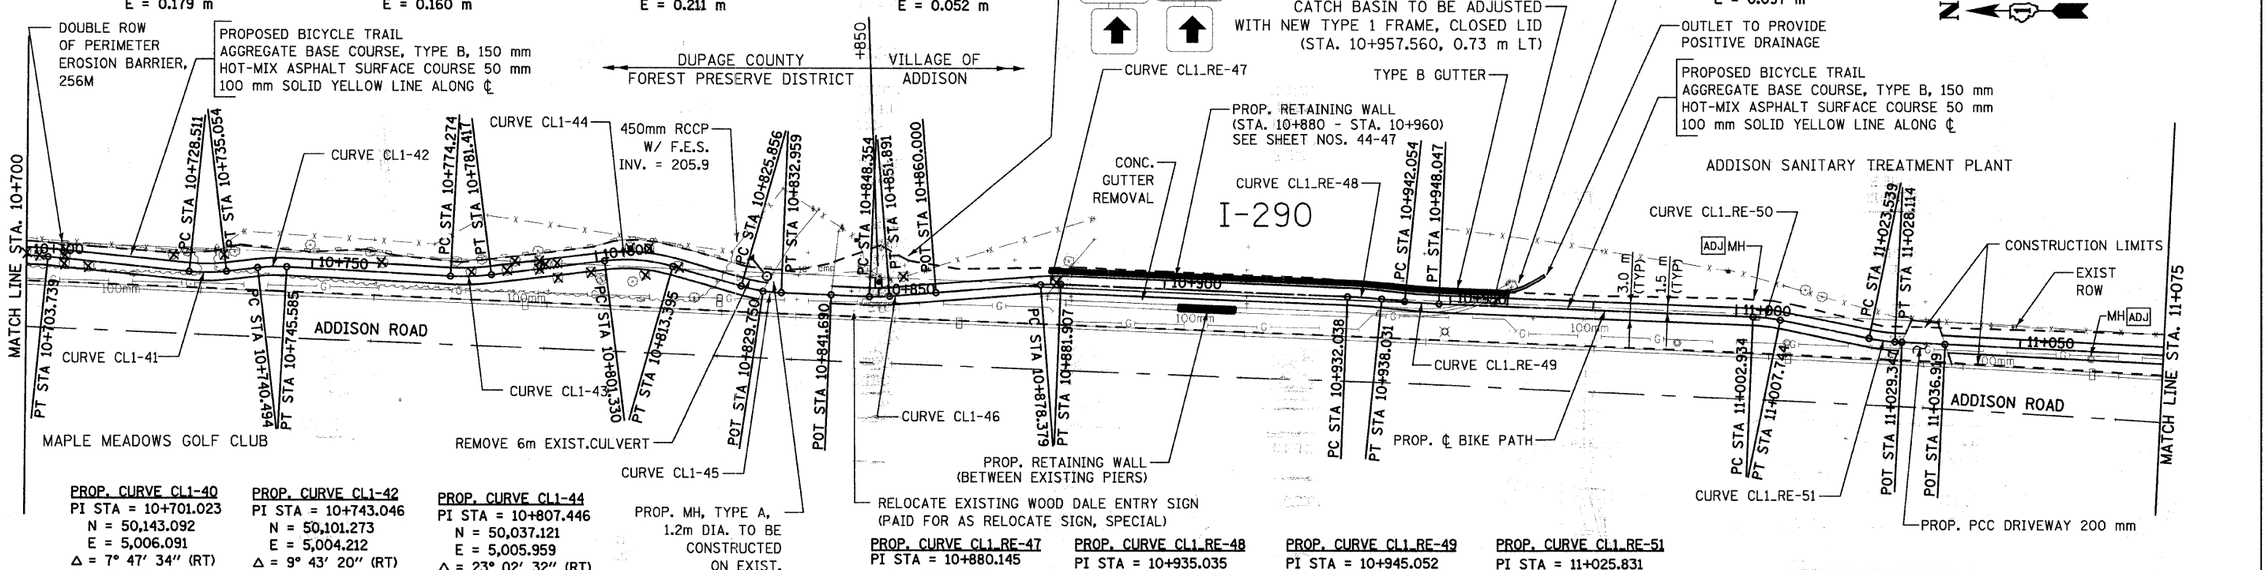

PROP. CURVE CL1-40
PI STA = 10+701.023
N = 50,143.092
E = 5,006.091
Δ = 7° 47′ 34″ (RT)
R = 40.000 m
T = 2.724 m
L = 5.440 m
E = 0.093 m

PROP. CURVE CL1-42
PI STA = 10+743.046
N = 50,101.273
E = 5,004.212
Δ = 9° 43′ 20″ (RT)
R = 30.000 m
T = 2.551 m
L = 5.090 m
E = 0.108 m

PROP. CURVE CL1-44
PI STA = 10+807.446
N = 50,037.121
E = 5,005.959
Δ = 23° 02′ 32″ (RT)
R = 30.000 m
T = 6.115 m
L = 12.065 m
E = 0.617 m

PROP. CURVE CL1_RE-47
PI STA = 10+880.145
N = 49965.176
E = 5001.297
Δ = 6° 44′ 12″ (RT)
R = 30.000 m
T = 1.766 m
L = 3.527 m
E = 0.052 m

PROP. CURVE CL1_RE-48
PI STA = 10+935.035
N = 49910.329
E = 4999.030
Δ = 3° 26′ 01″ (RT)
R = 100.000 m
T = 2.997 m
L = 5.993 m
E = 0.045 m

PROP. CURVE CL1_RE-49
PI STA = 10+945.052
N = 499900.362
E = 4998.017
Δ = 3° 26′ 01″ (LT)
R = 100.000 m
T = 2.997 m
L = 5.993 m
E = 0.045 m

PROP. CURVE CL1_RE-51
PI STA = 11+025.831
N = 49820.037
E = 4991.421
Δ = 8° 44′ 16″ (LT)
R = 30.000 m
T = 2.292 m
L = 4.575 m
E = 0.087 m

FOR LEGEND SEE SHEET NO. 14

0 25 50 METERS
HORIZONTAL SCALE
0 1 2 2.5 5 METERS
VERTICAL SCALE

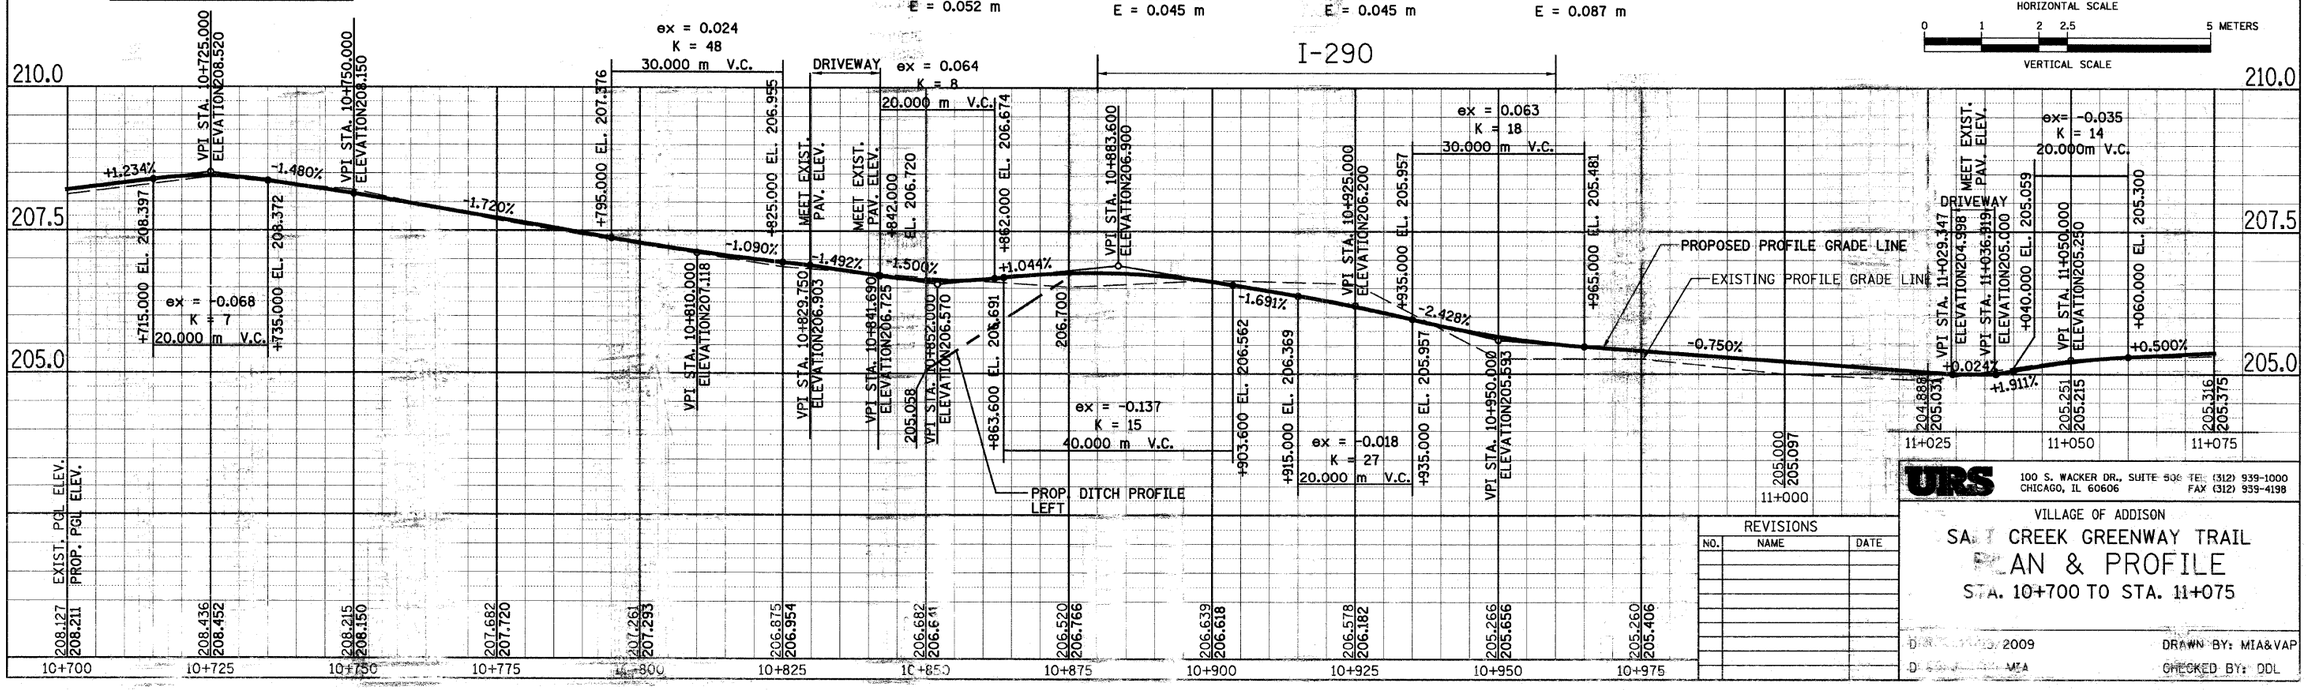

REVISIONS		
NO.	NAME	DATE

URS
100 S. WACKER DR., SUITE 500 TEL (312) 939-1000
CHICAGO, IL 60606 FAX (312) 939-4198

VILLAGE OF ADDISON
SALT CREEK GREENWAY TRAIL
PLAN & PROFILE
STA. 10+700 TO STA. 11+075

DATE: 2009 DRAWN BY: MIA&VAP
DESIGNED: MIA CHECKED BY: DDL