SECTION	COUNTY	TOTAL SHEETS	SHEET NO.
09-00090-01-BT	DUPAGE	117	19
STA.	TO STA.		
IDOT PROJECT NO. M-9003(227)			
SALT CREEK GREENWAY TRAIL			

CONTRACT NO. 63154

PROP. CURVE CL1_RE-52
PI STA = 11+089.91
N = 49756.023
E = 4988.273
Δ = 1° 44′ 58″ (RT)
R = 100.000 m
T = 1.527 m
L = 3.053 m
E = 0.012 m

PROP. CURVE CL1_RE-53
PI STA = 11+137.875
N = 49708.214
E = 4984.456
Δ = 1° 37′ 19″ (LT)
R = 200.000 m
T = 2.831 m
L = 5.662 m
E = 0.020 m

PROP. CURVE CL1_RE-54
PI STA = 11+172.259
N = 49673.875
E = 4982.691
Δ = 8° 36′ 11″ (LT)
R = 30.000 m
T = 2.257 m
L = 4.505 m
E = 0.085 m

PROP. CURVE CL1_RE-55
PI STA = 11+191.564
N = 49654.655
E = 4984.596
Δ = 8° 01′ 23″ (RT)
R = 30.000 m
T = 2.104 m
L = 4.201 m
E = 0.074 m

PROP. CURVE CL1_RE-56
PI STA = 11+354.407
N = 49491.944
E = 4977.882
Δ = 91° 04′ 47″ (LT)
R = 30.000 m
T = 30.571 m
L = 47.689 m
E = 12.832 m

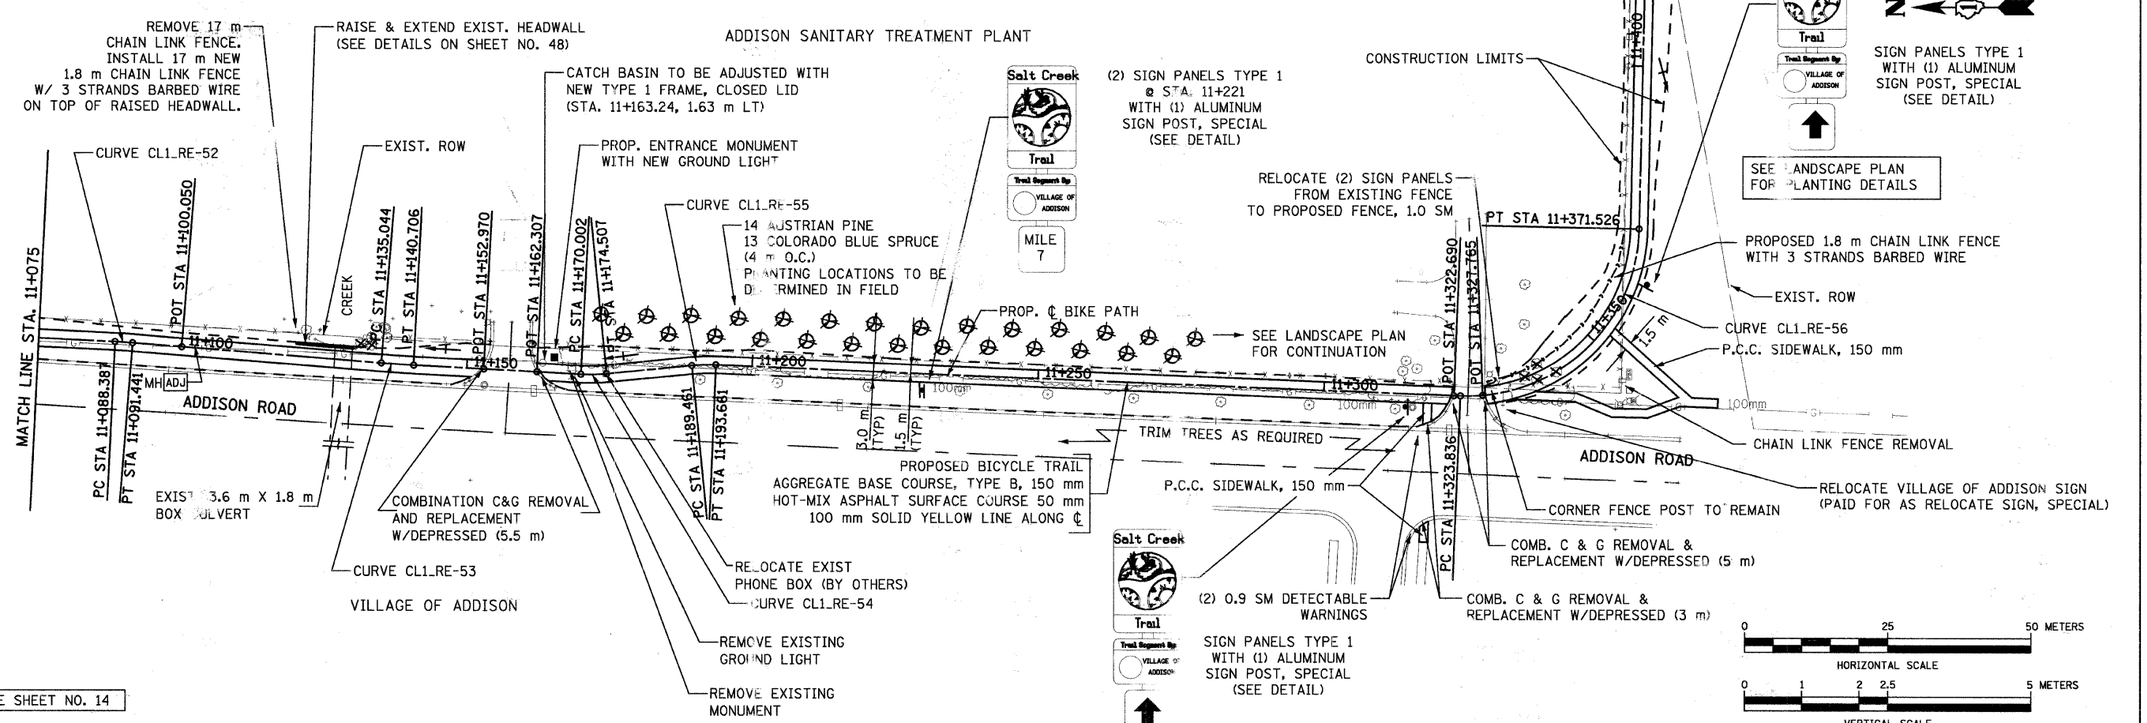

FOR LEGEND SEE SHEET NO. 14

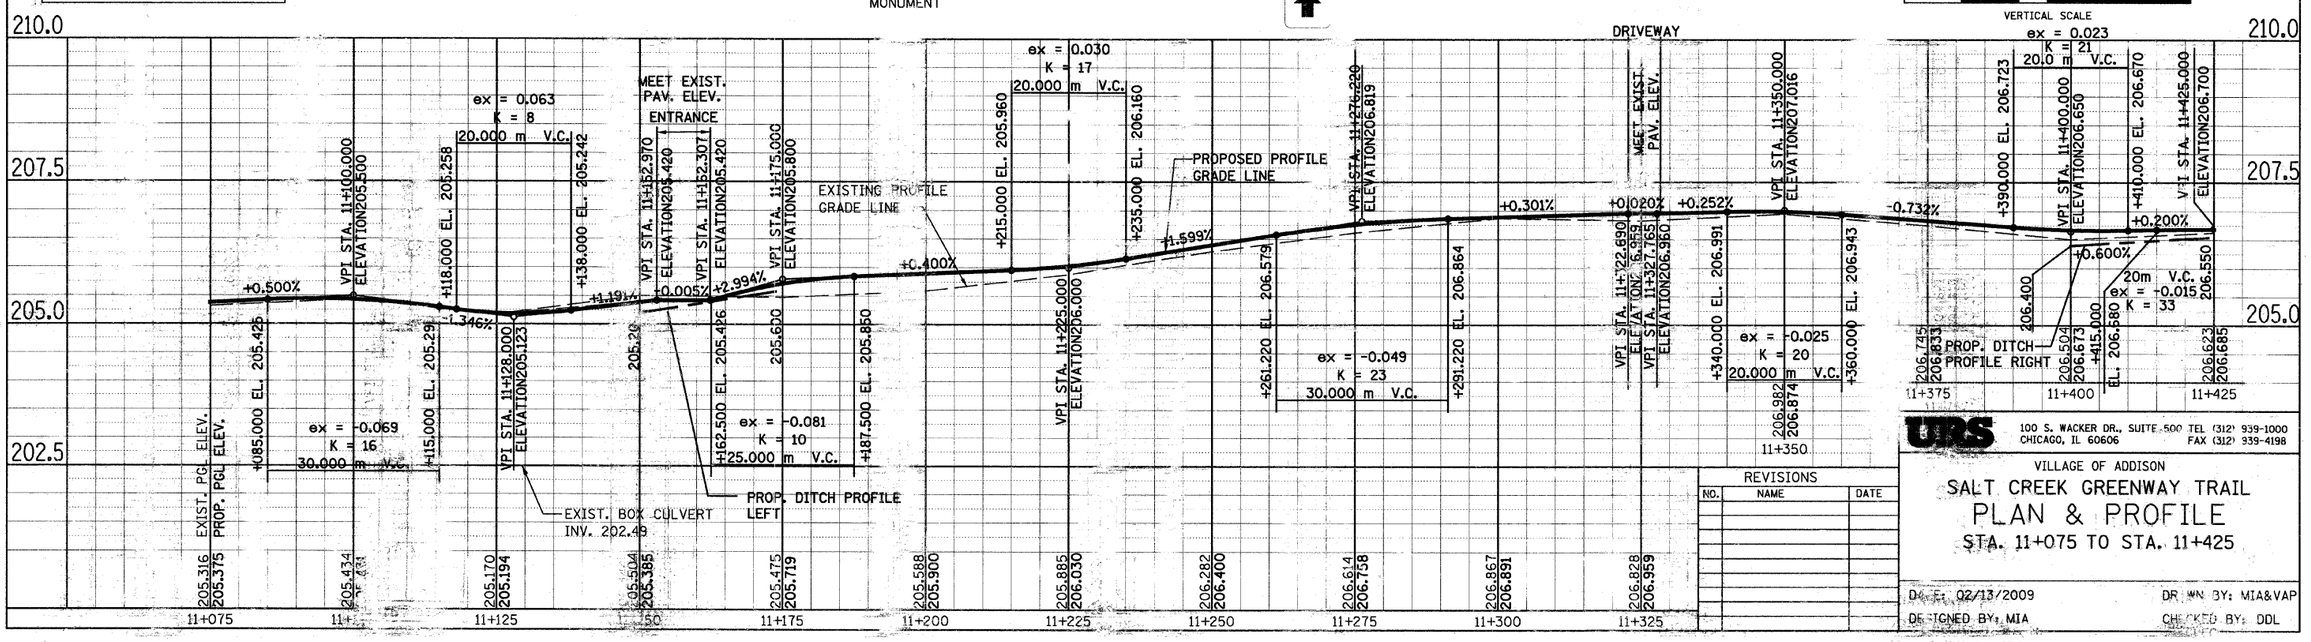

URS
100 S. WACKER DR., SUITE 500 TEL (312) 939-1000
CHICAGO, IL 60606 FAX (312) 939-4198

REVISIONS		
NO.	NAME	DATE

VILLAGE OF ADDISON
SALT CREEK GREENWAY TRAIL
PLAN & PROFILE
STA. 11+075 TO STA. 11+425

DATE: 02/13/2009 DRAWN BY: MIA&VAP
DESIGNED BY: MIA CHECKED BY: DDL