SECTION	COUNTY	TOTAL SHEETS	SHEET NO.
09-00090-01-BT	DUPAGE	117	24
STA.	TO STA.		
IDOT PROJECT NO. M-9003(227)			
SALT CREEK GREENWAY TRAIL			

CONTRACT NO. 63154

PROP. CURVE CL2-5
PI STA = 12+890.299
N = 48,639.564
E = 5,800.708
Δ = 30° 08′ 58″ (RT)
R = 30.000 m
T = 8.080 m
L = 15.786 m
E = 1.069 m

PROP. CURVE CL2-6
PI STA = 12+910.487
N = 48,623.249
E = 5,813.226
Δ = 31° 06′ 18″ (RT)
R = 30.000 m
T = 8.349 m
L = 16.287 m
E = 1.140 m

PROP. CURVE CL2-7
PI STA = 12+974.921
N = 48,558.806
E = 5,820.445
Δ = 12° 39′ 58″ (RT)
R = 30.000 m
T = 3.330 m
L = 6.632 m
E = 0.184 m

W11-1
750 mm X 750 mm

(2) 4.25 m
TY A POSTS
INSTALL 4 SIGNS, ONE ON EACH LEG 75 m IN ADVANCE OF THE INTERSECTION

PROP. CURVE CL2-7A
PI STA = 13+005.009
N = 48,528.871
E = 5,817.153
Δ = 22° 50′ 18″ (RT)
R = 30.000 m
T = 6.060 m
L = 11.958 m
E = 0.606 m

PROP. CURVE CL2-8
PI STA = 13+185.003
N = 48,409.225
E = 5,831.298
Δ = 27° 16′ 37″ (RT)
R = 30.000 m
T = 7.279 m
L = 14.282 m
E = 0.870 m

PROP. CURVE CL2-9
PI STA = 13+215.145
N= 48,388.853
E = 5,853.886
Δ = 14° 36′ 15″ (LT)
R = 30.000 m
T = 3.844 m
L = 7.647 m
E = 0.245 m

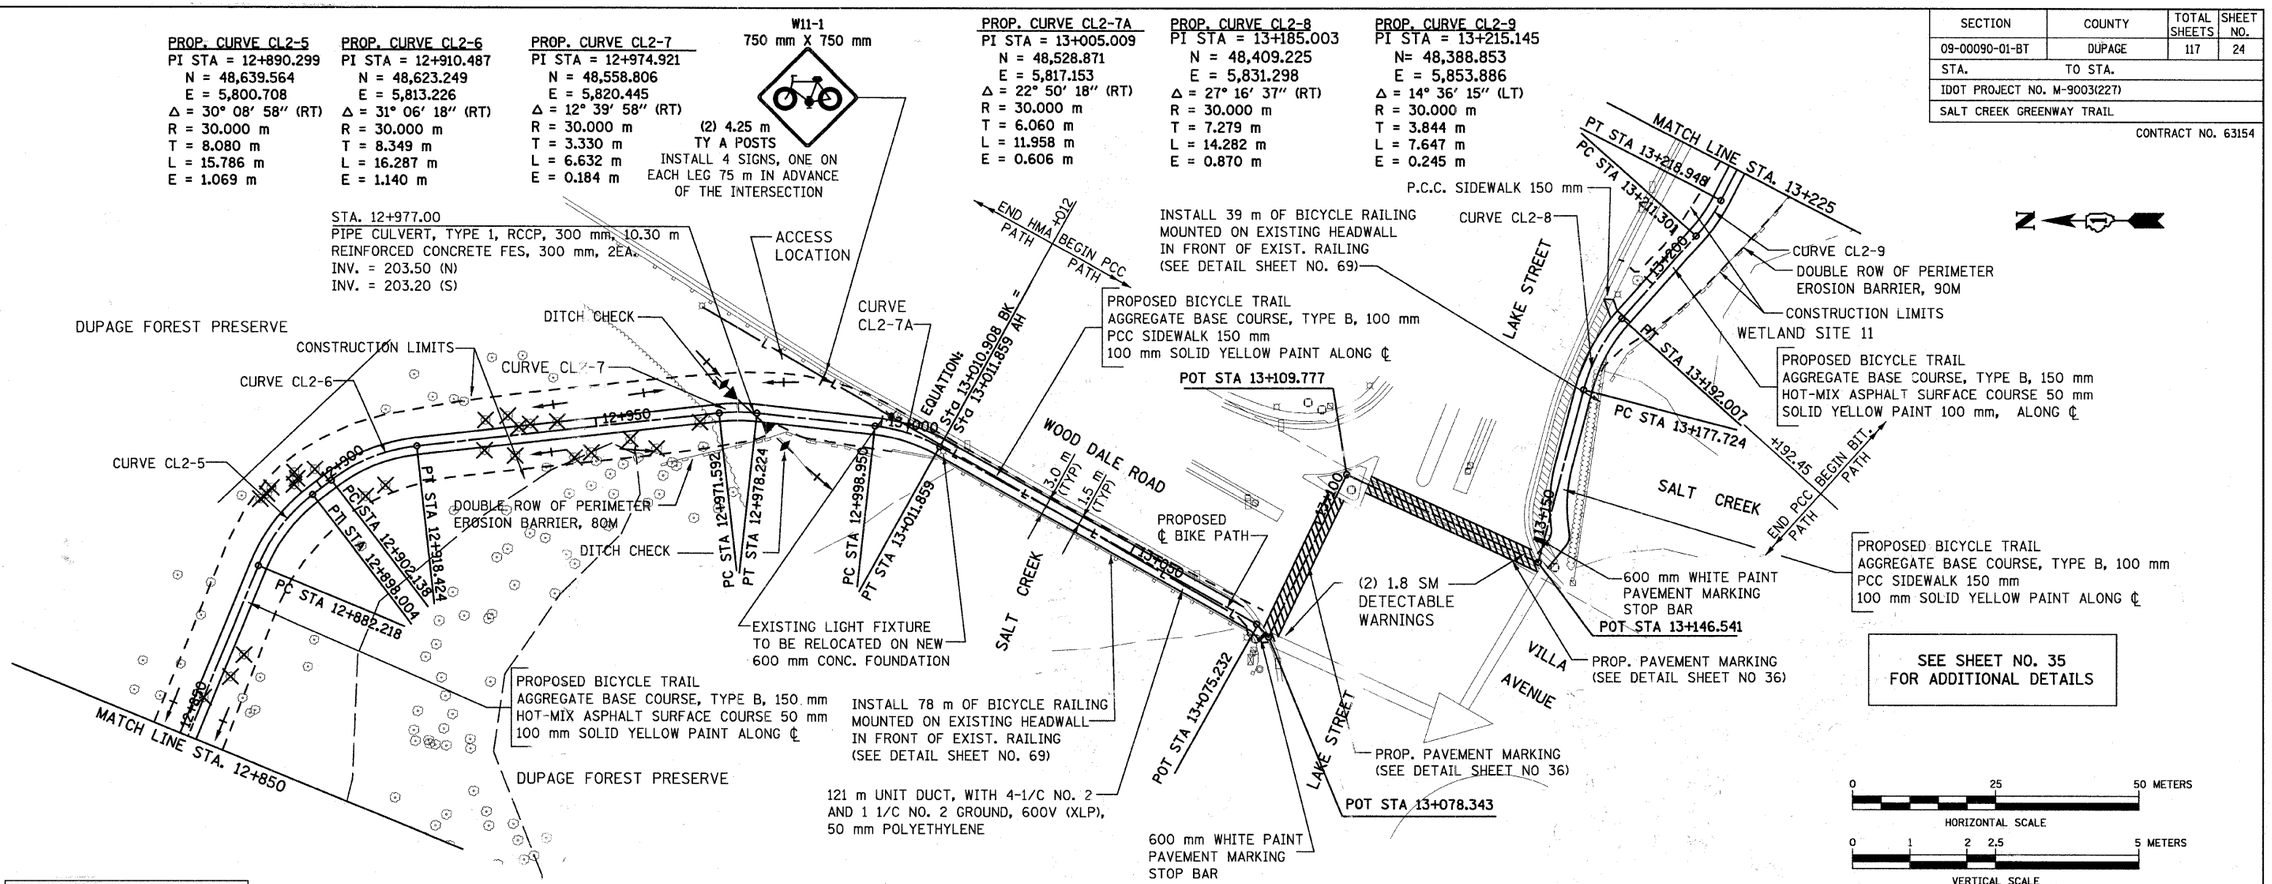

FOR LEGEND SEE SHEET NO. 14

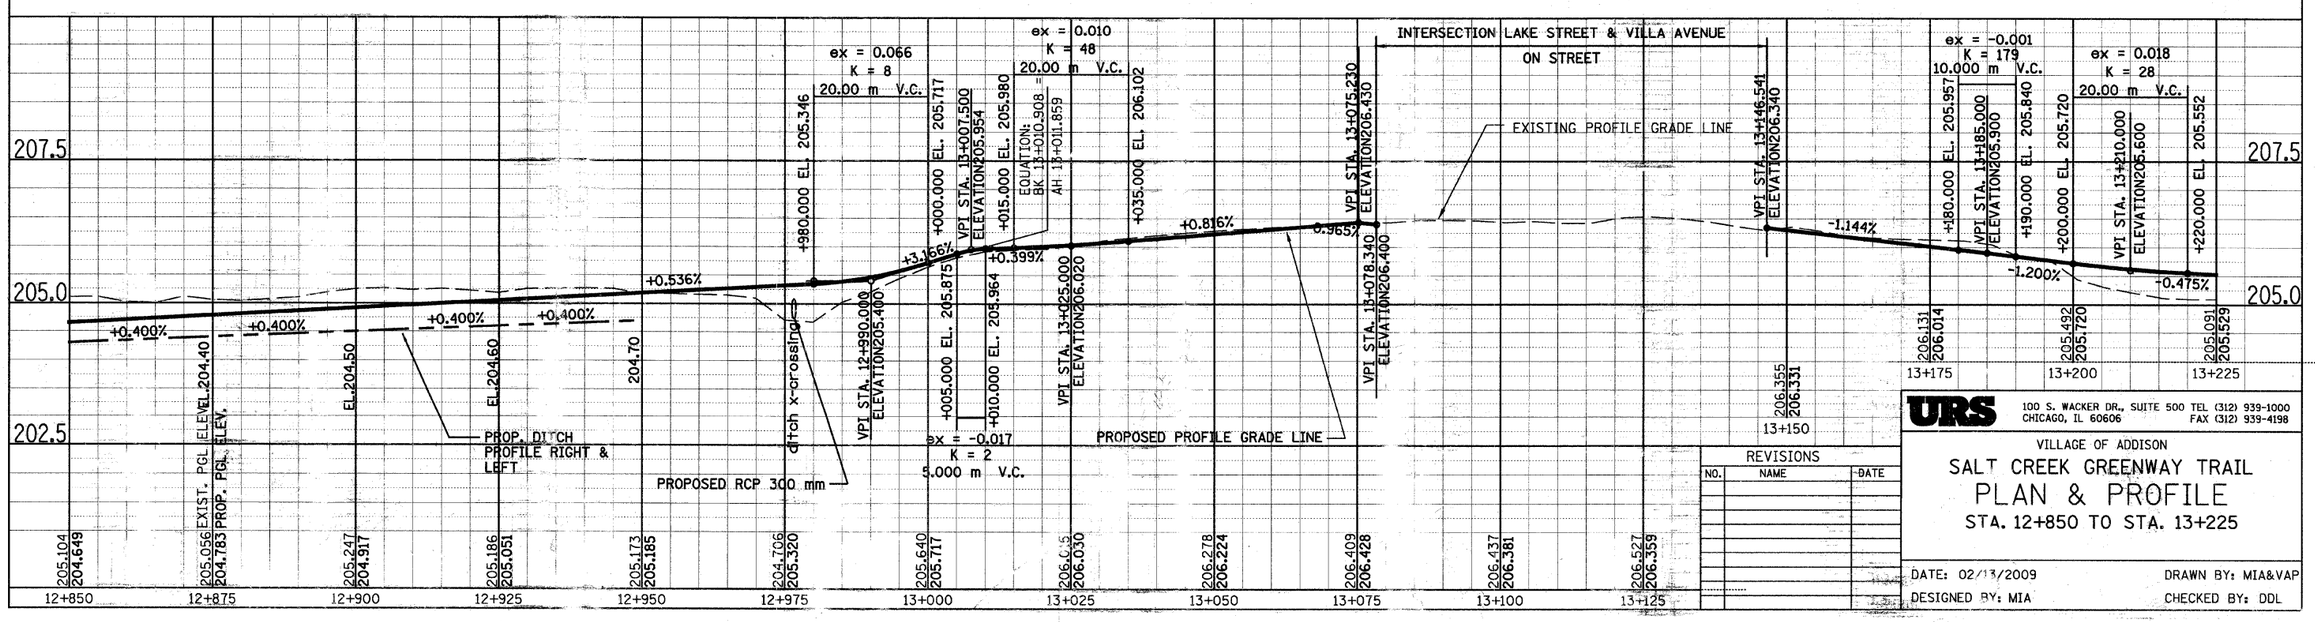

REVISIONS		
NO.	NAME	DATE

URS
100 S. WACKER DR., SUITE 500 TEL (312) 939-1000
CHICAGO, IL 60606 FAX (312) 939-4198

VILLAGE OF ADDISON
SALT CREEK GREENWAY TRAIL
PLAN & PROFILE
STA. 12+850 TO STA. 13+225

DATE: 02/13/2009
DESIGNED BY: MIA
DRAWN BY: MIA&VAP
CHECKED BY: DDL