SECTION	COUNTY	TOTAL SHEETS	SHEET NO.
09-00090-01-BT	DUPAGE	117	25
STA.	TO STA.		
IDOT PROJECT NO. M-9003(227)			
SALT CREEK GREENWAY TRAIL			

CONTRACT NO. 63154

PROP. CURVE CL2-10
PI STA = 13+272.382
N = 48,362.456
E = 5,904.720
Δ = 96° 04′ 42″ (RT)
R = 30.000 m
T = 33.364 m
L = 50.306 m
E = 14.868 m

PROP. CURVE CL2-11
PI STA = 13+350.133
N = 48,283.945
E = 5,852.714
Δ = 103° 22′ 15″ (LT)
R = 30.000 m
T = 37.967 m
L = 54.125 m
E = 18.389 m

PROP. CURVE CL2-12
PI STA = 13+375.690
N = 48,267.629
E = 5,897.181
Δ = 13° 26′ 08″ (RT)
R = 50.000 m
T = 5.889 m
L = 11.725 m
E = 0.346 m

PROP. CURVE CL2-13
PI STA = 13+482.405
N = 48,208.567
E = 5,986.127
Δ = 10° 00′ 27″ (RT)
R = 40.000 m
T = 3.502 m
L = 6.986 m
E = 0.153 m

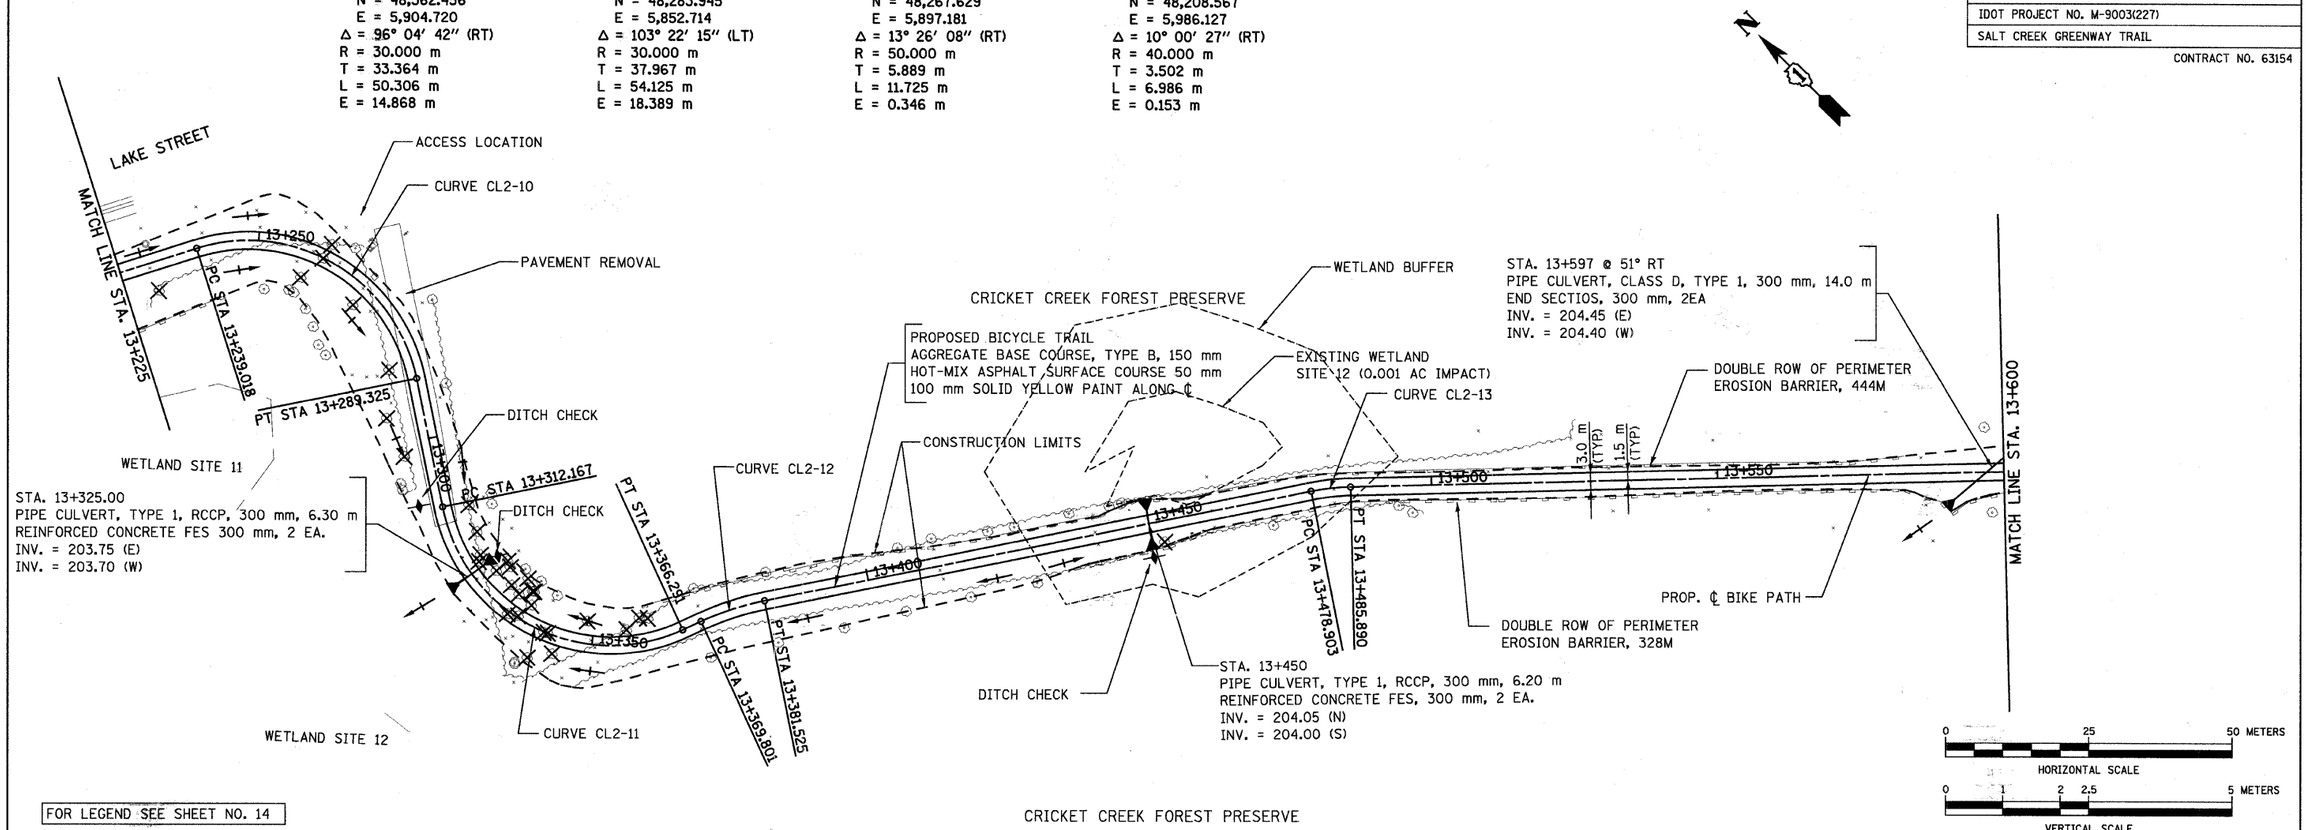

FOR LEGEND SEE SHEET NO. 14

CRICKET CREEK FOREST PRESERVE

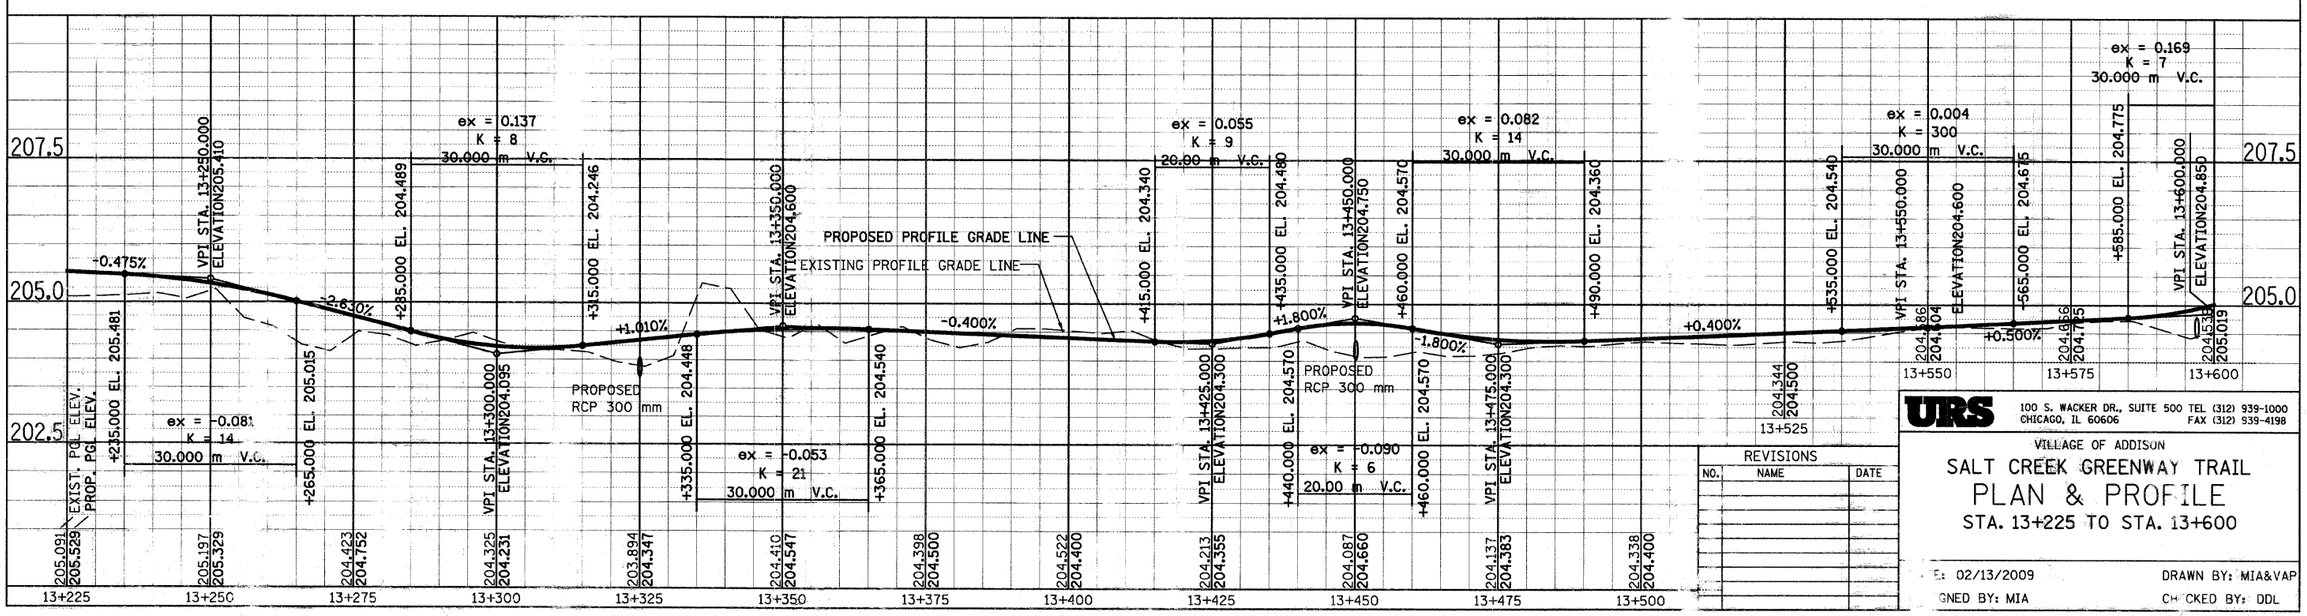

URS
100 S. WACKER DR., SUITE 500 TEL (312) 939-1000
CHICAGO, IL 60606 FAX (312) 939-4198

REVISIONS		
NO.	NAME	DATE

VILLAGE OF ADDISON

SALT CREEK GREENWAY TRAIL

PLAN & PROFILE

STA. 13+225 TO STA. 13+600

E: 02/13/2009 DRAWN BY: MIA&VAP
GNED BY: MIA CHECKED BY: DDL