SECTION	COUNTY	TOTAL SHEETS	SHEET NO.
09-00090-01-BT	DUPAGE	117	30
STA.	TO STA.		
IDOT PROJECT NO. M-9003(227)			
SALT CREEK GREENWAY TRAIL			

CONTRACT NO. 63154

PROP. CURVE NORTH-1
PI STA = 15+920.176
N = 582,121.408
E = 330,118.853
Δ = 109° 12′ 25″ (LT)
R = 30.000 m
T = 42.220 m
L = 57.181 m
E = 21.793 m

PROP. CURVE NORTH-4
PI STA = 16+101.460
N = 581,999.283
E = 330,263.267
Δ = 48° 21′ 51″ (LT)
R = 30.000 m
T = 13.471 m
L = 25.323 m
E = 2.886 m

PROP. CURVE NORTH-5
PI STA = 16+137.448
N = 581,981.717
E = 330,296.520
Δ = 17° 18′ 48″ (LT)
R = 30.000 m
T = 4.567 m
L = 9.065 m
E = 0.346 m

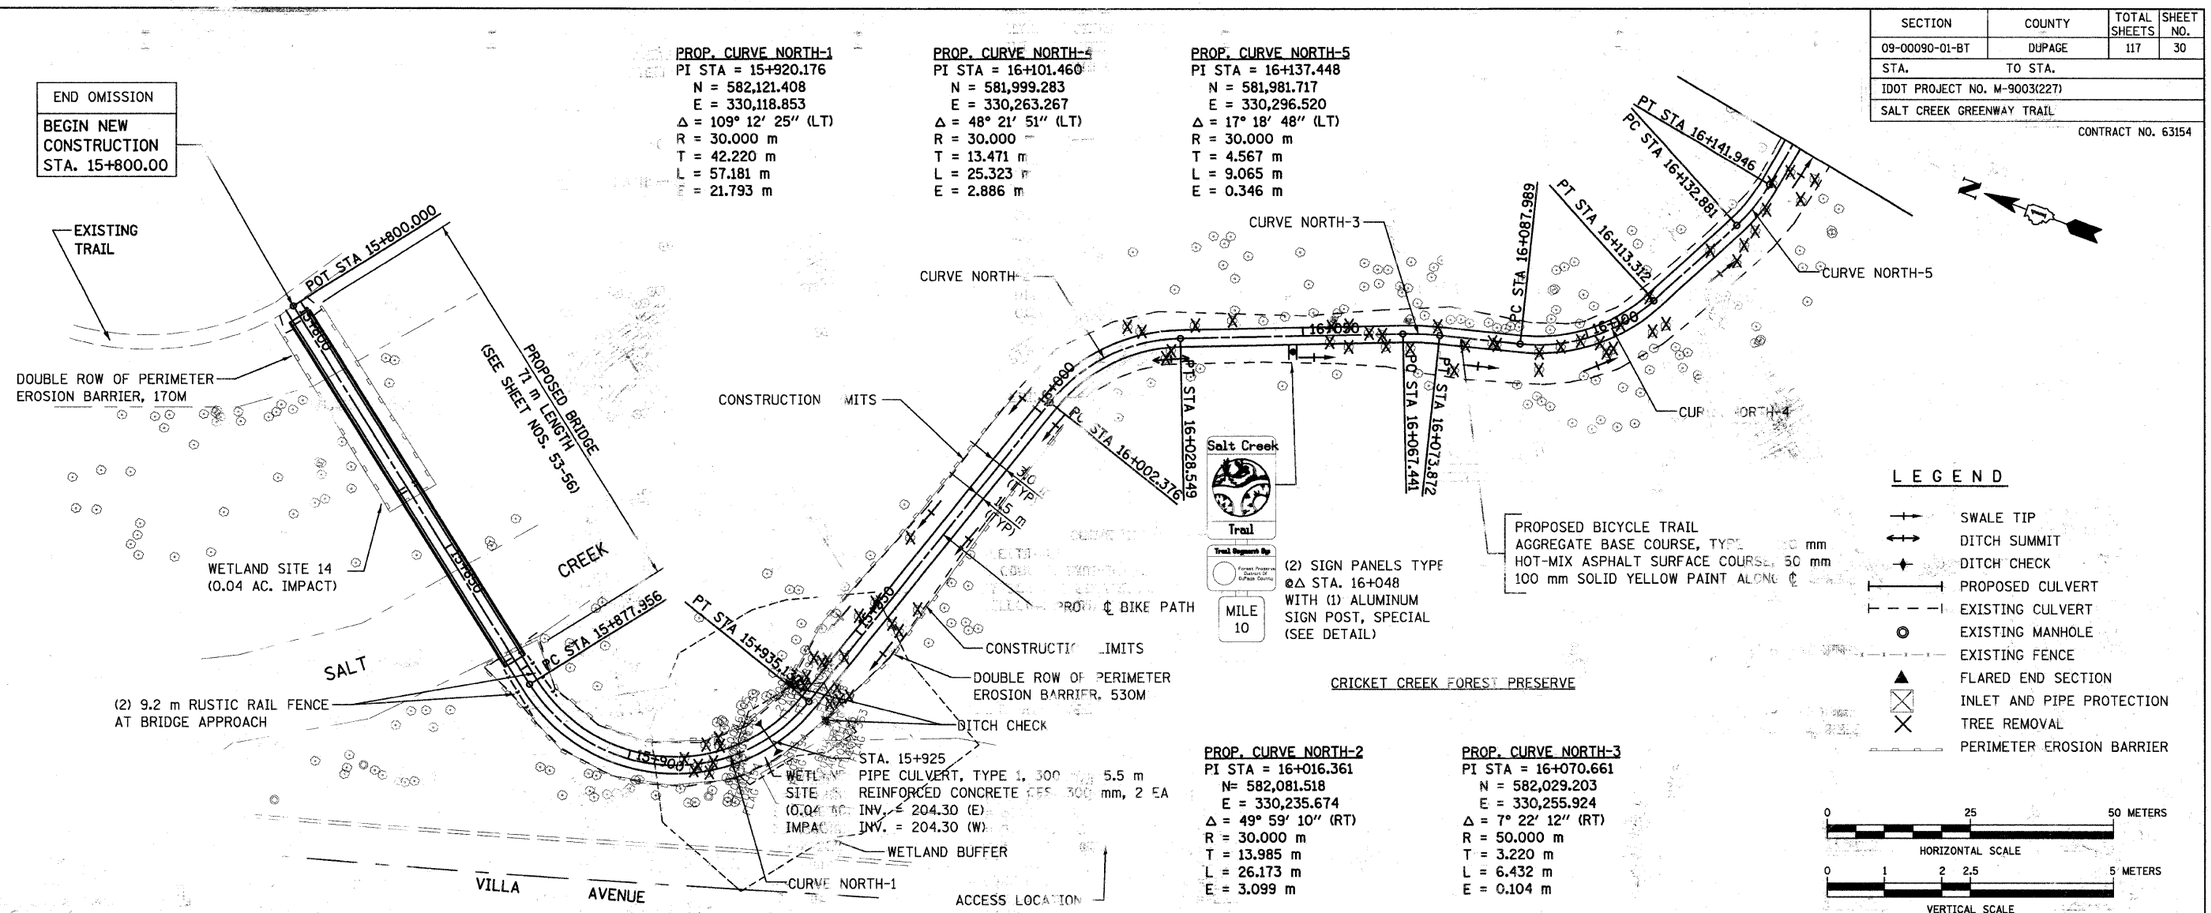

PROP. CURVE NORTH-2
PI STA = 16+016.361
N= 582,081.518
E = 330,235.674
Δ = 49° 59′ 10″ (RT)
R = 30.000 m
T = 13.985 m
L = 26.173 m
E = 3.099 m

PROP. CURVE NORTH-3
PI STA = 16+070.661
N = 582,029.203
E = 330,255.924
Δ = 7° 22′ 12″ (RT)
R = 50.000 m
T = 3.220 m
L = 6.432 m
E = 0.104 m

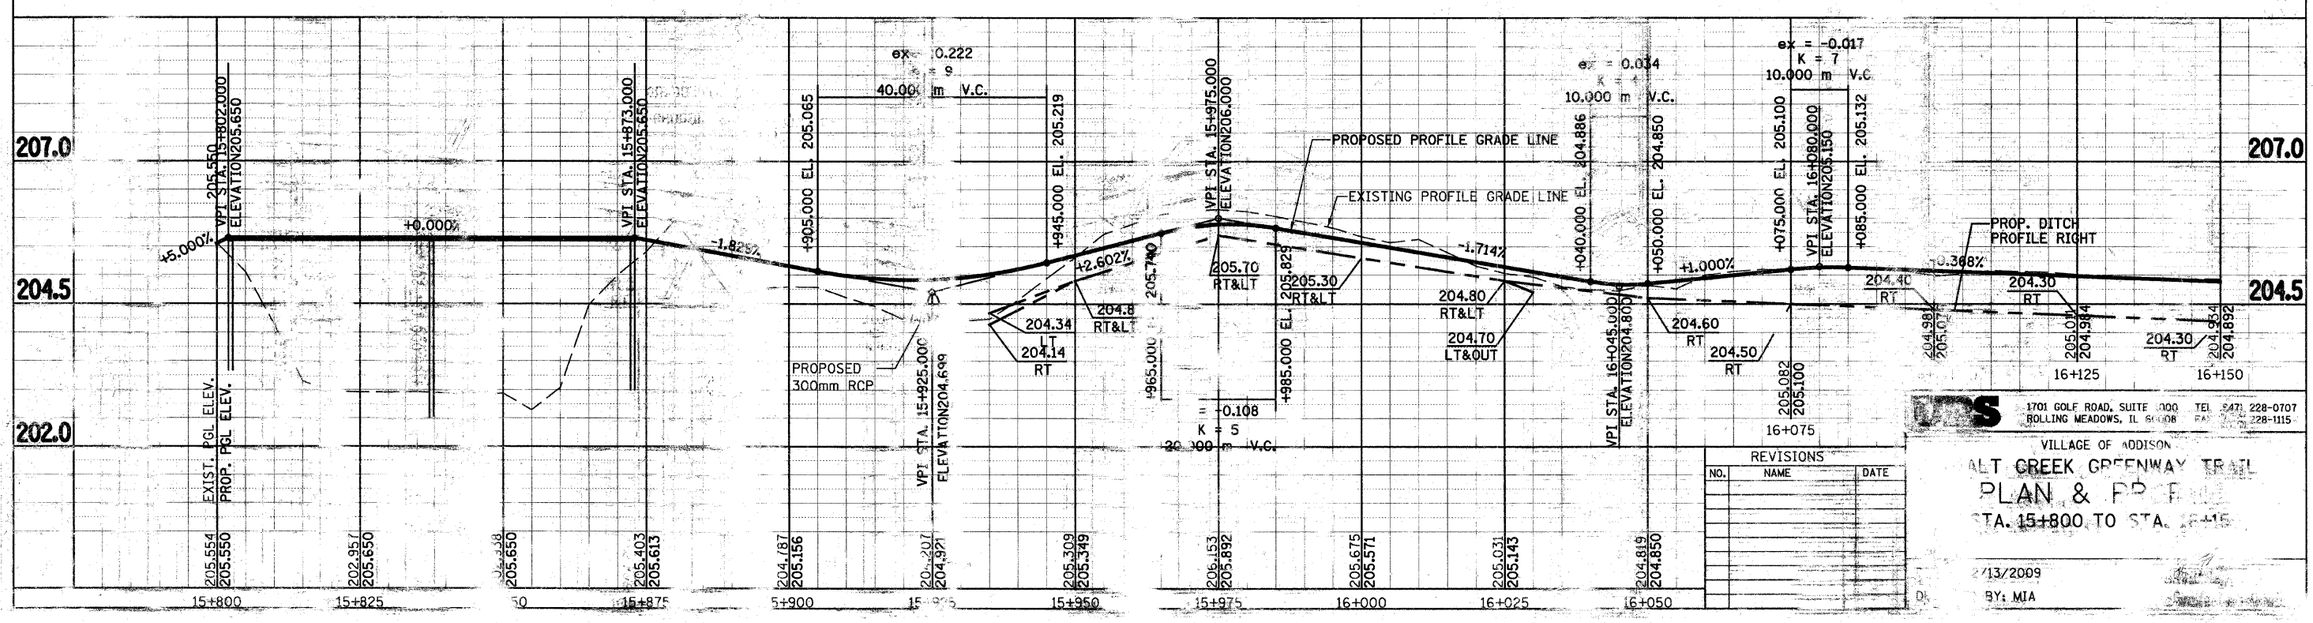

REVISIONS

NO.	NAME	DATE

1701 GOLF ROAD, SUITE 1000
ROLLING MEADOWS, IL 60008
TEL (847) 228-0707
FAX (847) 228-1115

VILLAGE OF ADDISON
SALT CREEK GREENWAY TRAIL
PLAN & PROFILE
STA. 15+800 TO STA. 16+15

/13/2009
BY: MIA