93396

COUNTY	ROUTE	SECTION	TOTAL SHEETS	SHEET NO.
ADAMS	FAS 2593	05-00193-00-RS	12	9
STATION 205+00 TO STATION 220+00				

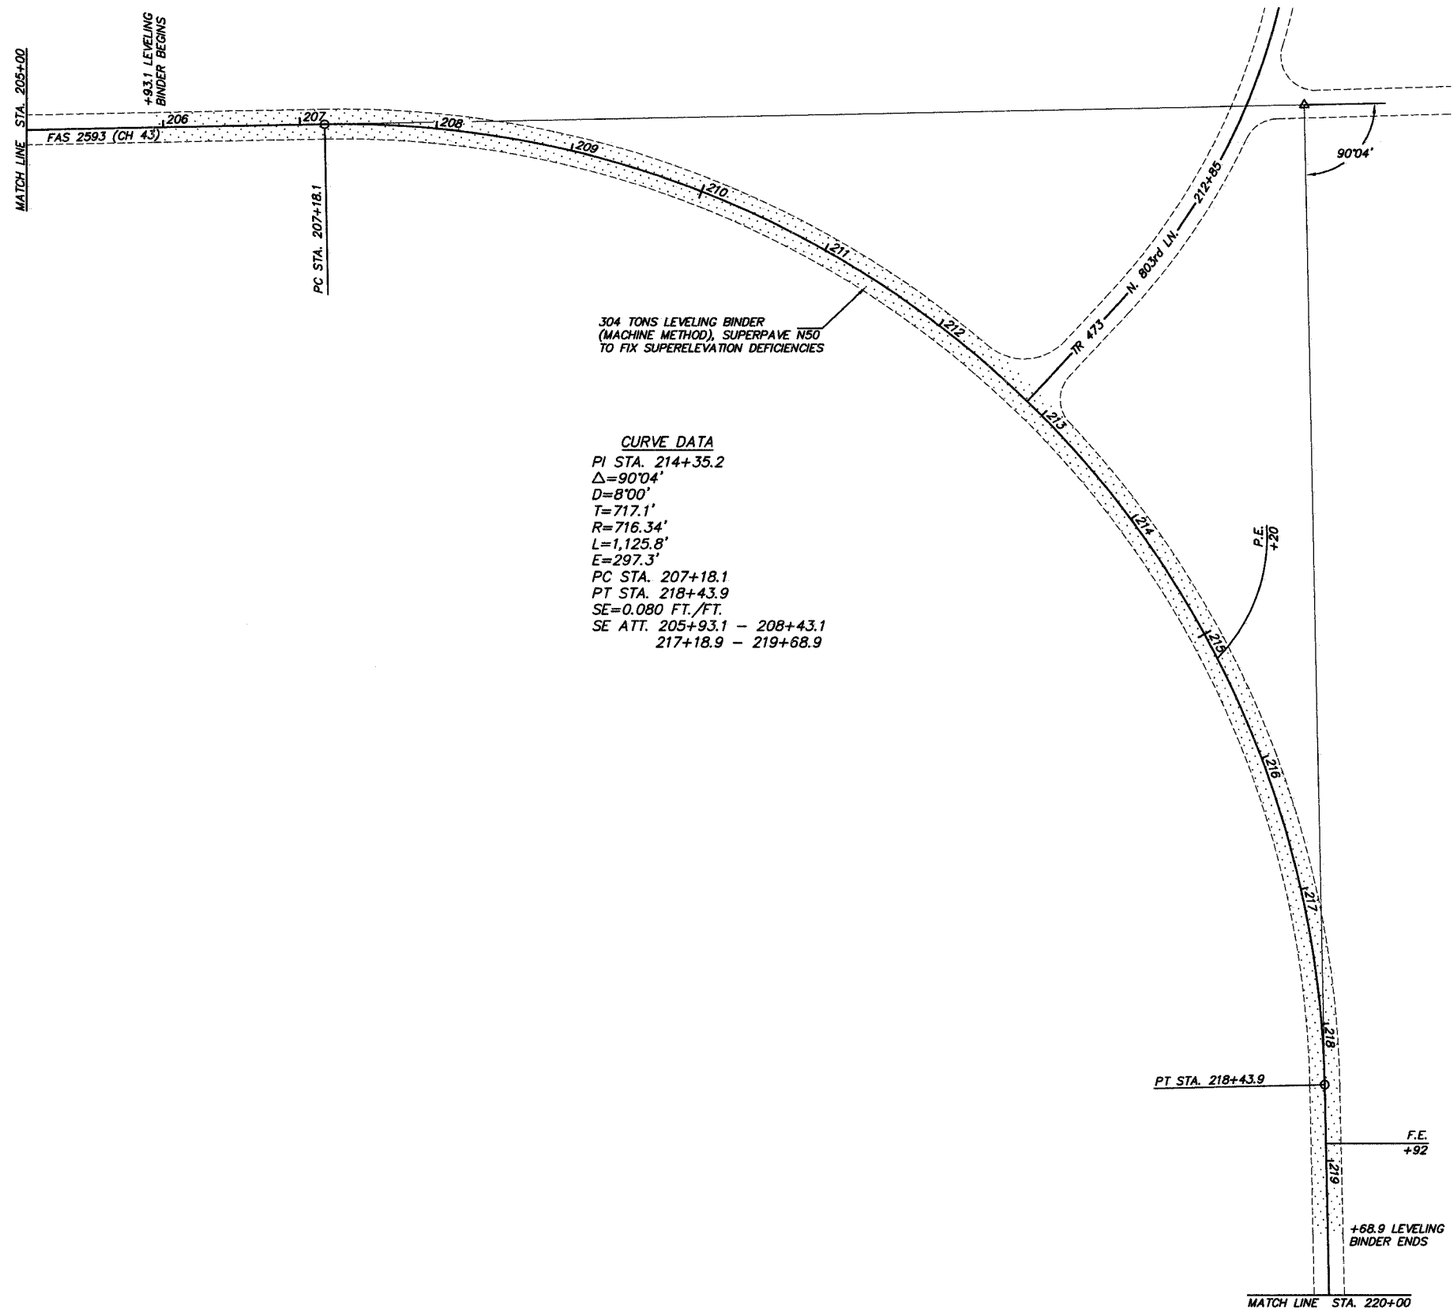

CURVE DATA
PI STA. 214+35.2
Δ=90°04'
D=8°00'
T=717.1'
R=716.34'
L=1,125.8'
E=297.3'
PC STA. 207+18.1
PT STA. 218+43.9
SE=0.080 FT./FT.
SE ATT. 205+93.1 – 208+43.1
217+18.9 – 219+68.9

50 0 50 100
GRAPHIC SCALE IN FEET

N