CONTRACT NO. 83980

F.A.U. RTE.	SECTION	COUNTY	TOTAL SHEETS	SHEET NO.
1338	05-00083-00-FP	COOK	167	65
STA. 220+84.60		TO STA. 225+50		
FED. ROAD DIST. NO. 7	ILLINOIS	FED. AID PROJECT M-8003(512)		

195 STA. 221+87, 1' LT.
CB TO BE FILLED

196 STA. 222+52, 37' RT.
MH TO BE RECONSTRUCTED
EXIST. RIM = 740.60
PROP. RIM = 740.33

197 STA. 224+26.93, 39.24' RT.
MH TO BE ADJUSTED
EX RIM = 739.25
PR RIM = 739.25

28 STA. 222+30, 46' LT.
SAN MH TO BE ADJUSTED
EXIST. RIM = 741.56
PROP. RIM = 741.70

75 STA. 224+98, 44.8' LT.
F.H. TO BE REMOVED

76 STA. 225+05, 40' LT.
FIRE HYDRANT
PRESSURE CONNECTION

77 5' - DUCTILE IRON WATERMAIN 6"
T.B.F. = 1.4 CU. YD.

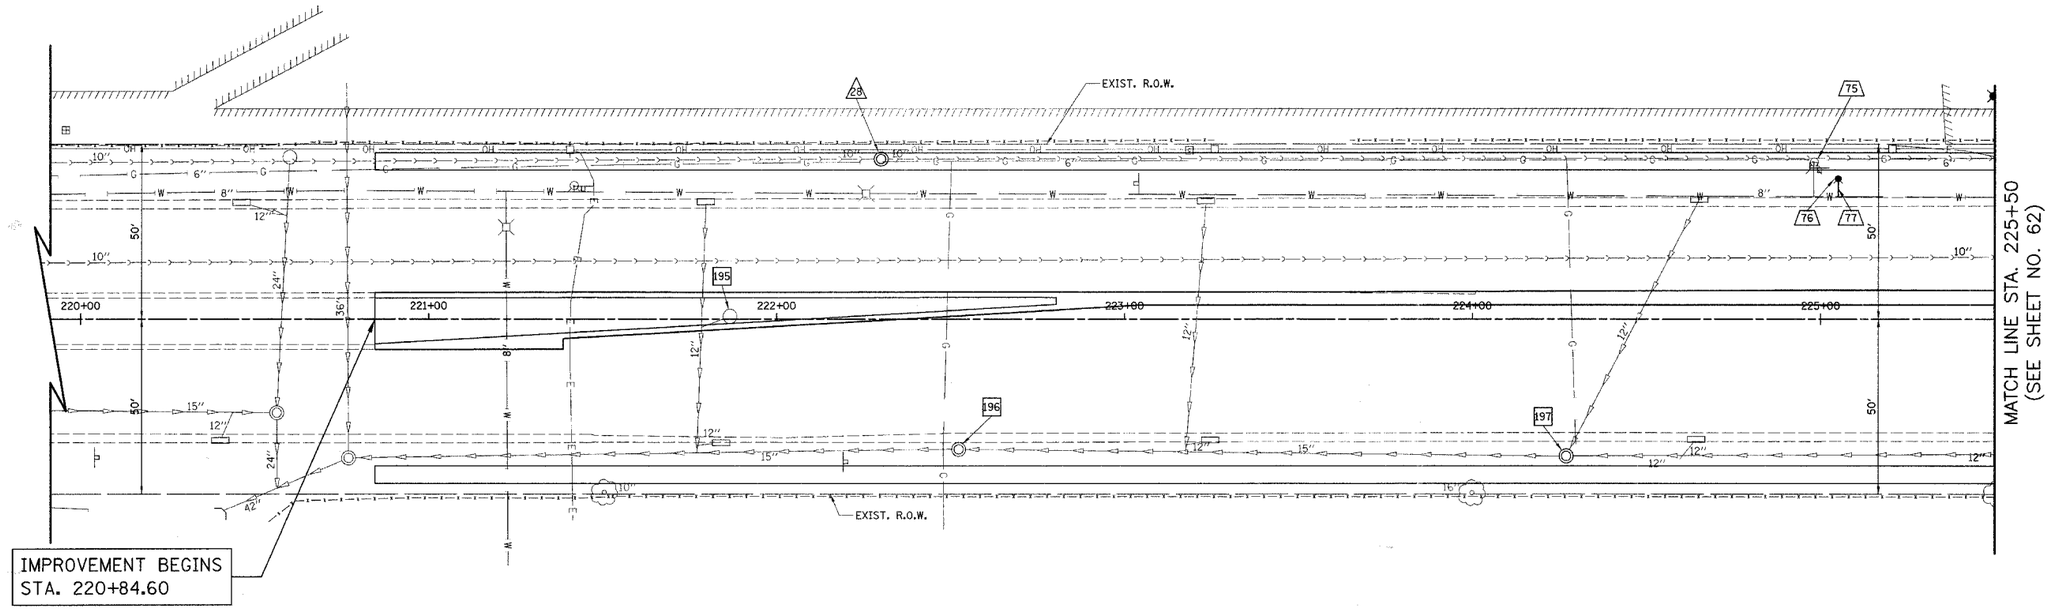

PLUM GROVE ROAD

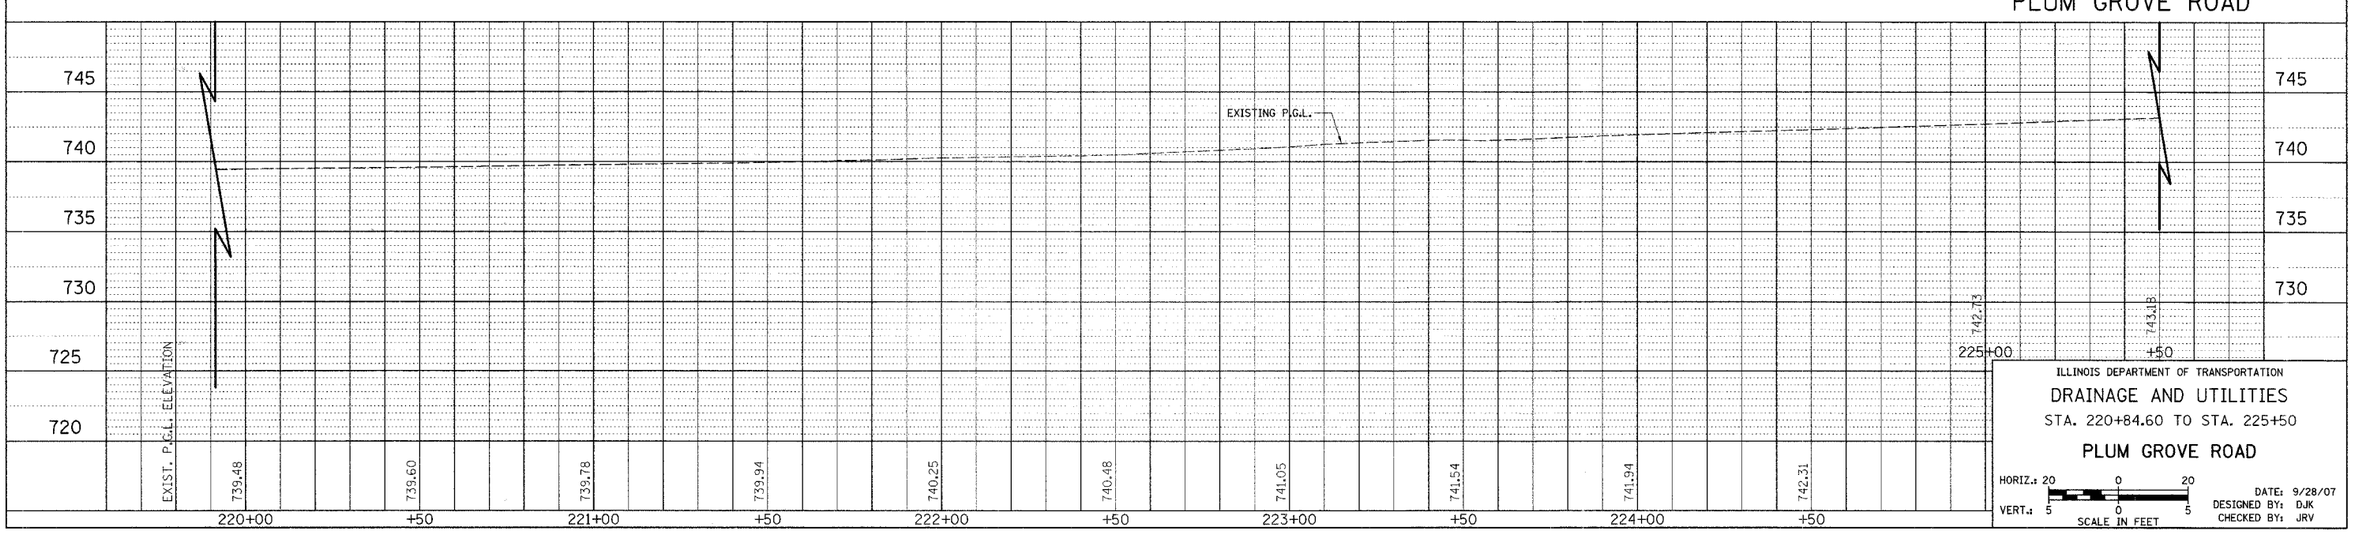

ILLINOIS DEPARTMENT OF TRANSPORTATION

DRAINAGE AND UTILITIES

STA. 220+84.60 TO STA. 225+50

PLUM GROVE ROAD

HORIZ.: 20 0 20
VERT.: 5 0 5
SCALE IN FEET

DATE: 9/28/07
DESIGNED BY: DJK
CHECKED BY: JRV