



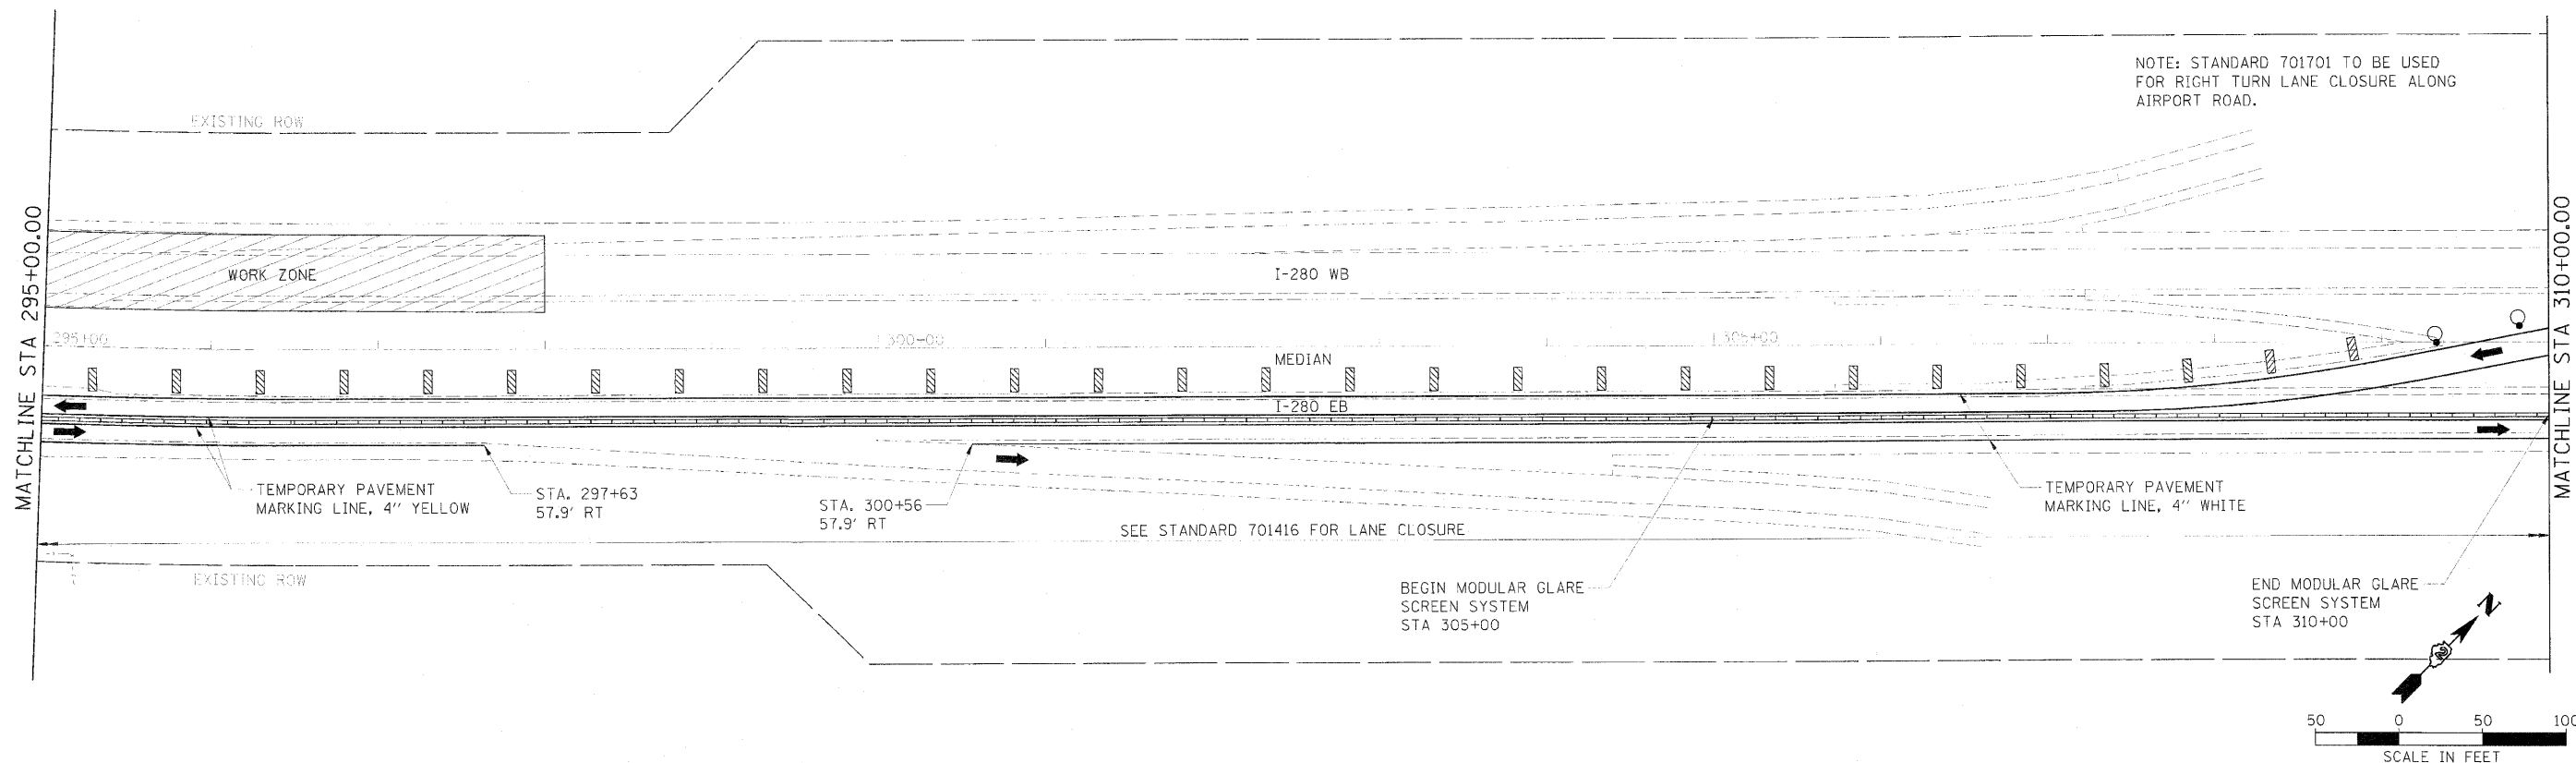

Hanson Professional Services Inc.

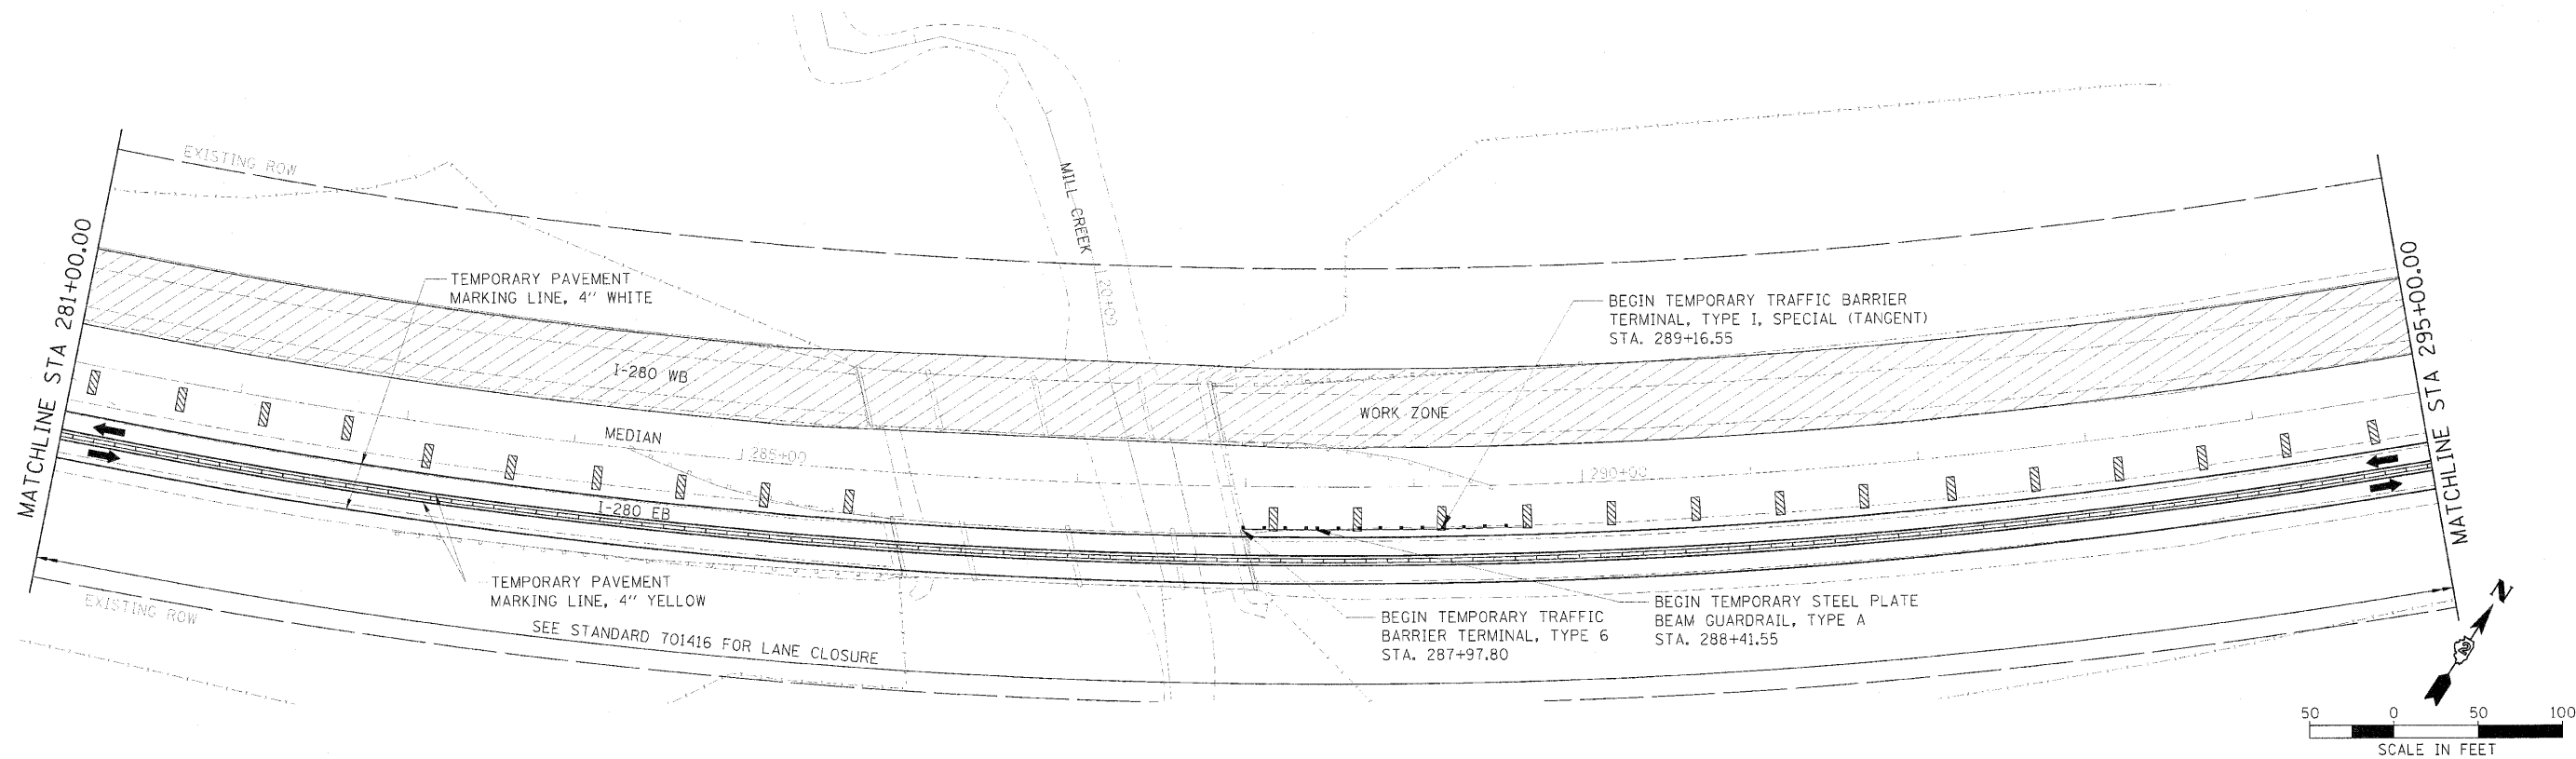

NOTE: STANDARD 701701 TO BE USED FOR RIGHT TURN LANE CLOSURE ALONG AIRPORT ROAD.

| |
|---|
| 1 | 2 |
|---|

|          |          |         |  |
|----------|----------|---------|--|
| DESIGNED | DPA      | REVISED |  |
| DRAWN    | MWH      | REVISED |  |
| CHECKED  | DPA      | REVISED |  |
| DATE     | 07/23/10 | REVISED |  |

STATE OF ILLINOIS  
DEPARTMENT OF TRANSPORTATION

I-280  
STAGING PLANS  
STAGE II PLAN

SCALE: 1" = 50' SHEET NO. OF SHEETS STA. 281+00 TO STA. 310+00

|                                                   |                                         |                       |                     |                 |
|---------------------------------------------------|-----------------------------------------|-----------------------|---------------------|-----------------|
| F.A.I.<br>RTE.<br>280                             | SECTION<br>81-11B-11MB-11MB-2-VB-VB-11R | COUNTY<br>ROCK ISLAND | TOTAL SHEETS<br>503 | SHEET NO.<br>80 |
| FED. ROAD DIST. NO. 7 ILLINOIS FED. AID PROJECT 7 |                                         |                       | CONTRACT NO. 64815  |                 |