CONTRACT 72781

F.A.S RTE.	SECTION	COUNTY	TOTAL SHEETS	SHEET NO.
1597	14 (W, RS-7)	ADAMS/PIKE	152	34
STA. 1352+00.00		TO STA. 1368+00.00		
FED. ROAD DIST. NO. 6	ILLINOIS	FED. AID PROJECT		

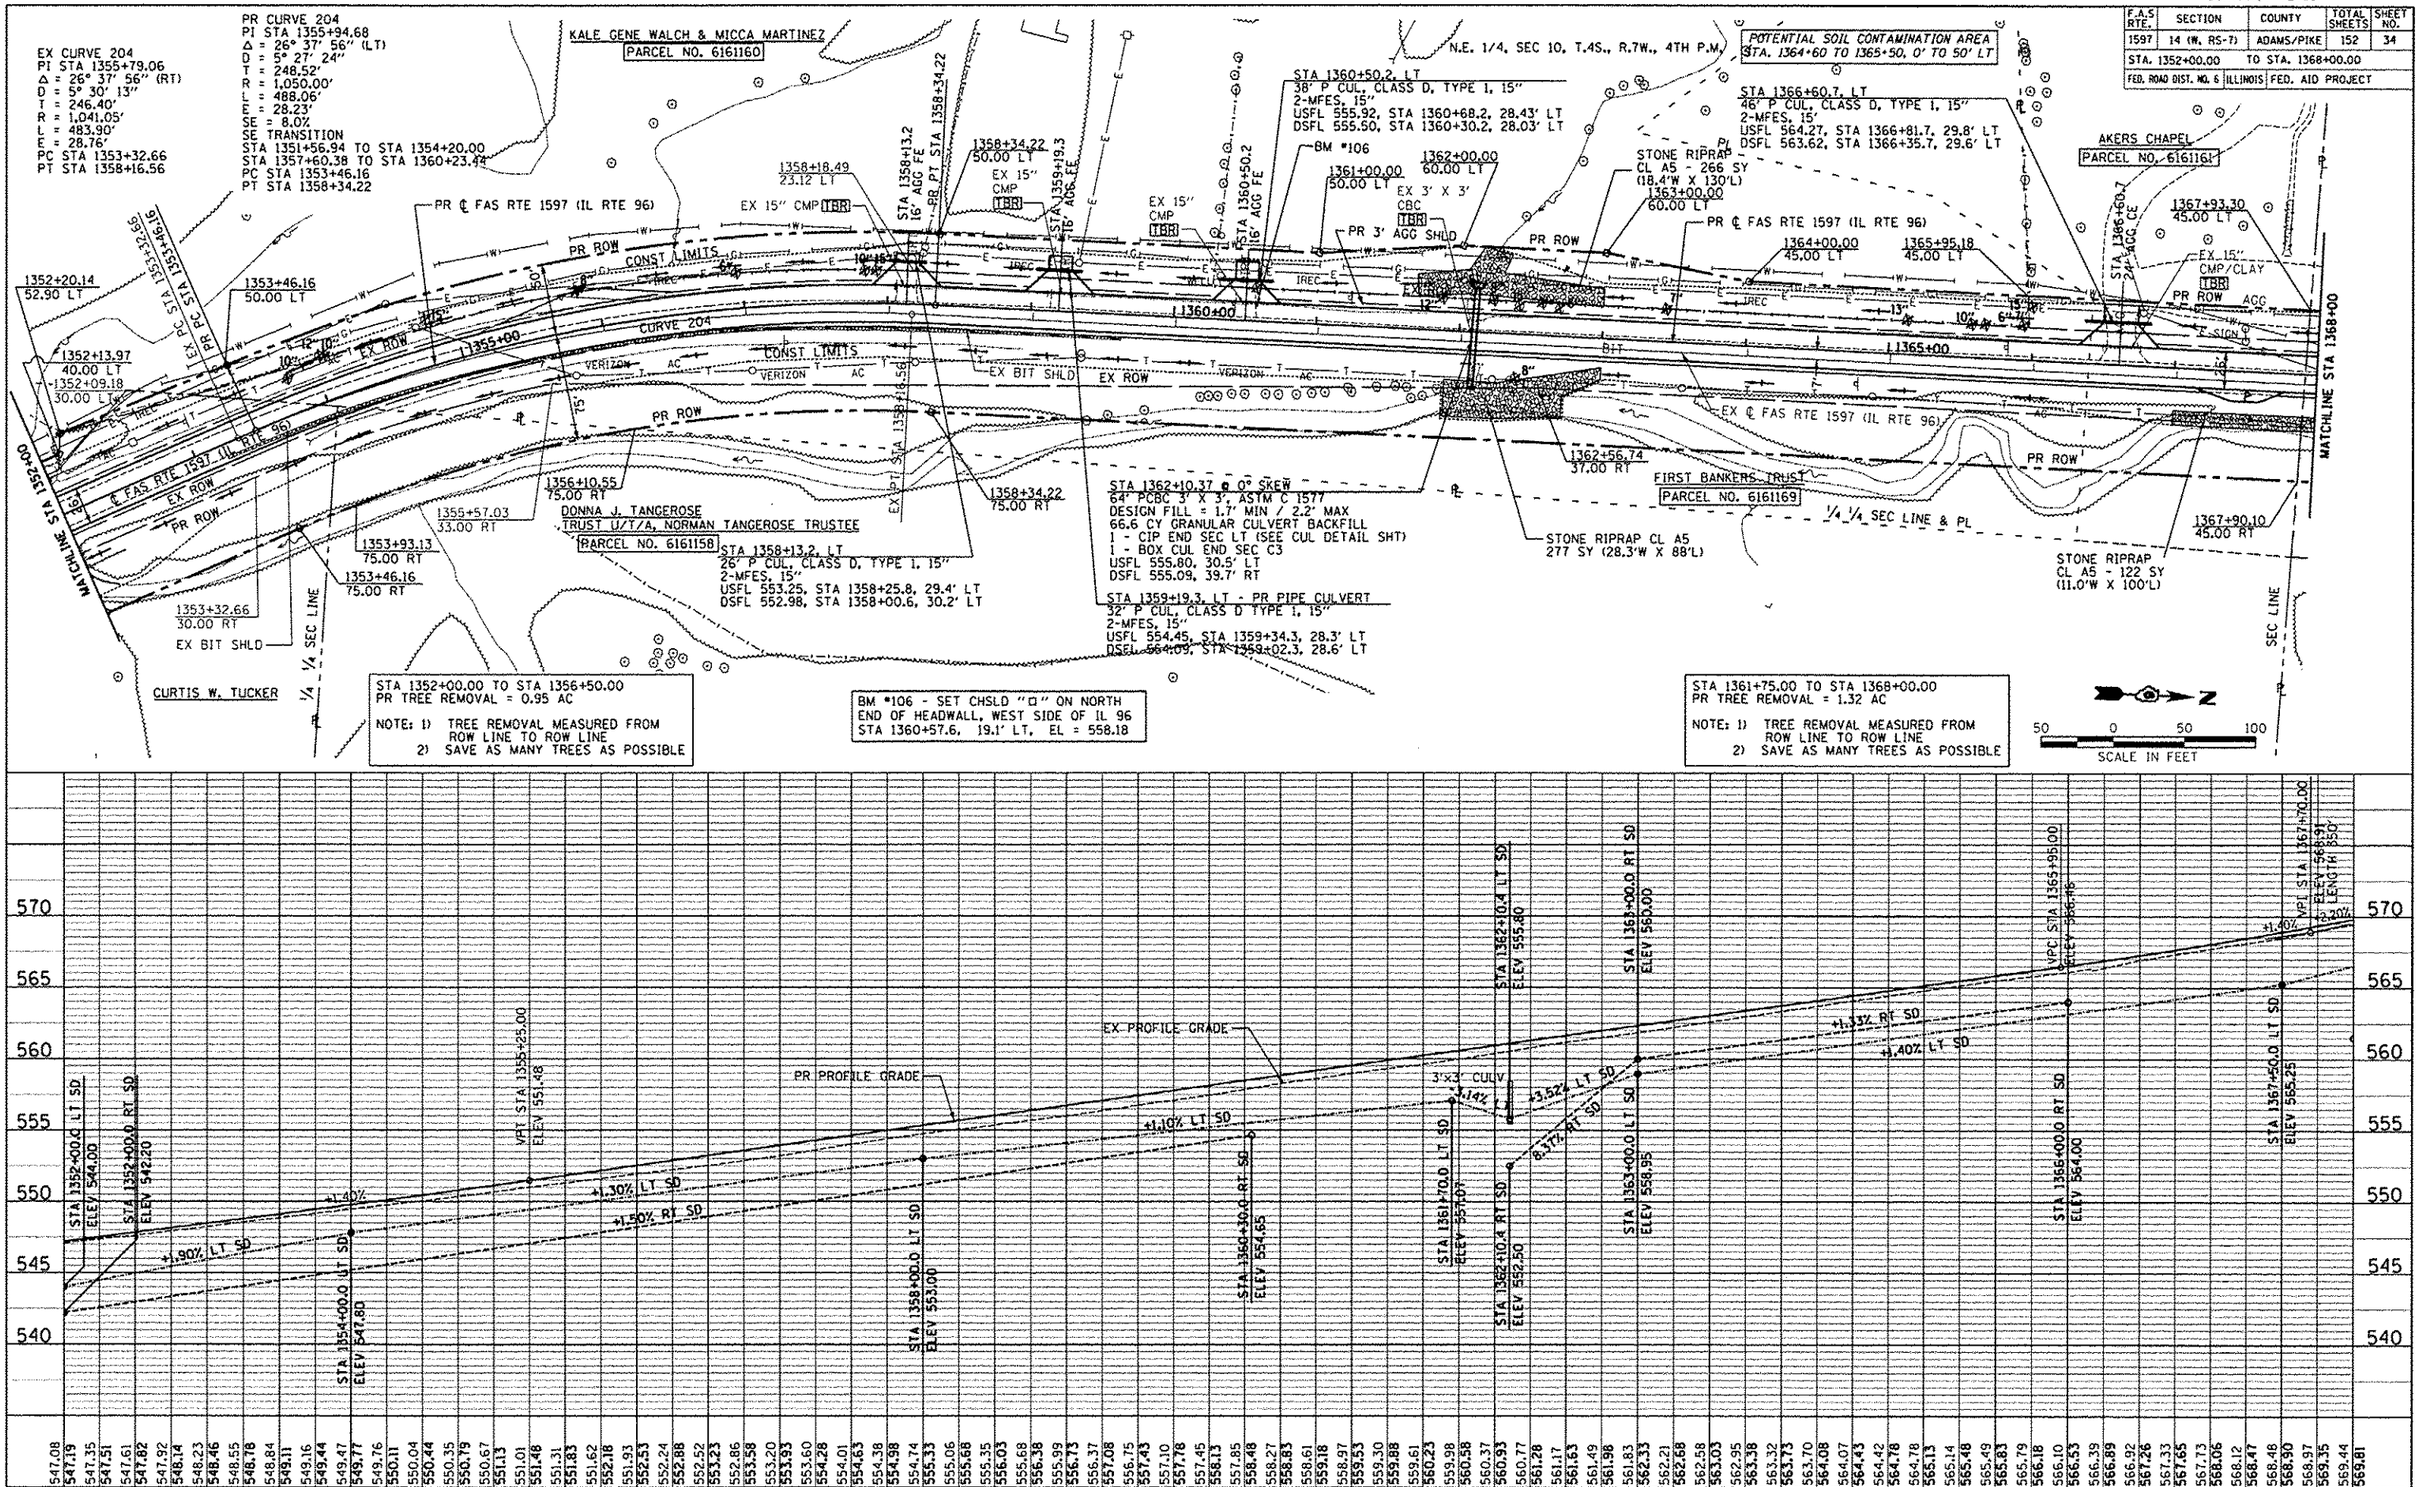

FAS 1597 (IL 96) STA 1352+00 TO STA 1368+00