CONTRACT NO 78277

F. A. RTE.	SECTION	COUNTY	TOTAL SHEETS	SHEET NO
*	39(R-1,B-1,B-2)	WILLIAMSON	224	58
FED. ROAD DIST. NO.	ILLINOIS	FED. AID PROJECT		

*FAU 9588 & FAS 903

PAR NO.	NAME	ROW	TE	PE
144	A LIFE ESTATE IN MINNIE DeMURI	5.272	0.000	
149	LOWELL DRYDEN	1.746	0.000	
150	WILLIAM J. & JOYCE A. LAWRENCE	1.108	0.000	
151	KIMBERLY ELAINE & ROY EDWARD BAKER	3.209	0.000	
152	BN RAILROAD	0.000	0.000	1.308
162	FRED SPEERS AND PATRICIA A. SPEERS	1.119	0.000	
177	LARRY R. & PAMELA K. BARNES	6.646	0.000	

PAR NO.	NAME	ROW	TE
178	WILLIAM D. MAY JR.	0.154	0.000
179	SEBASTIAN S. & PEILING C. CHOU	0.388	0.000
182	PAUL D. SHORT	0.382	0.077

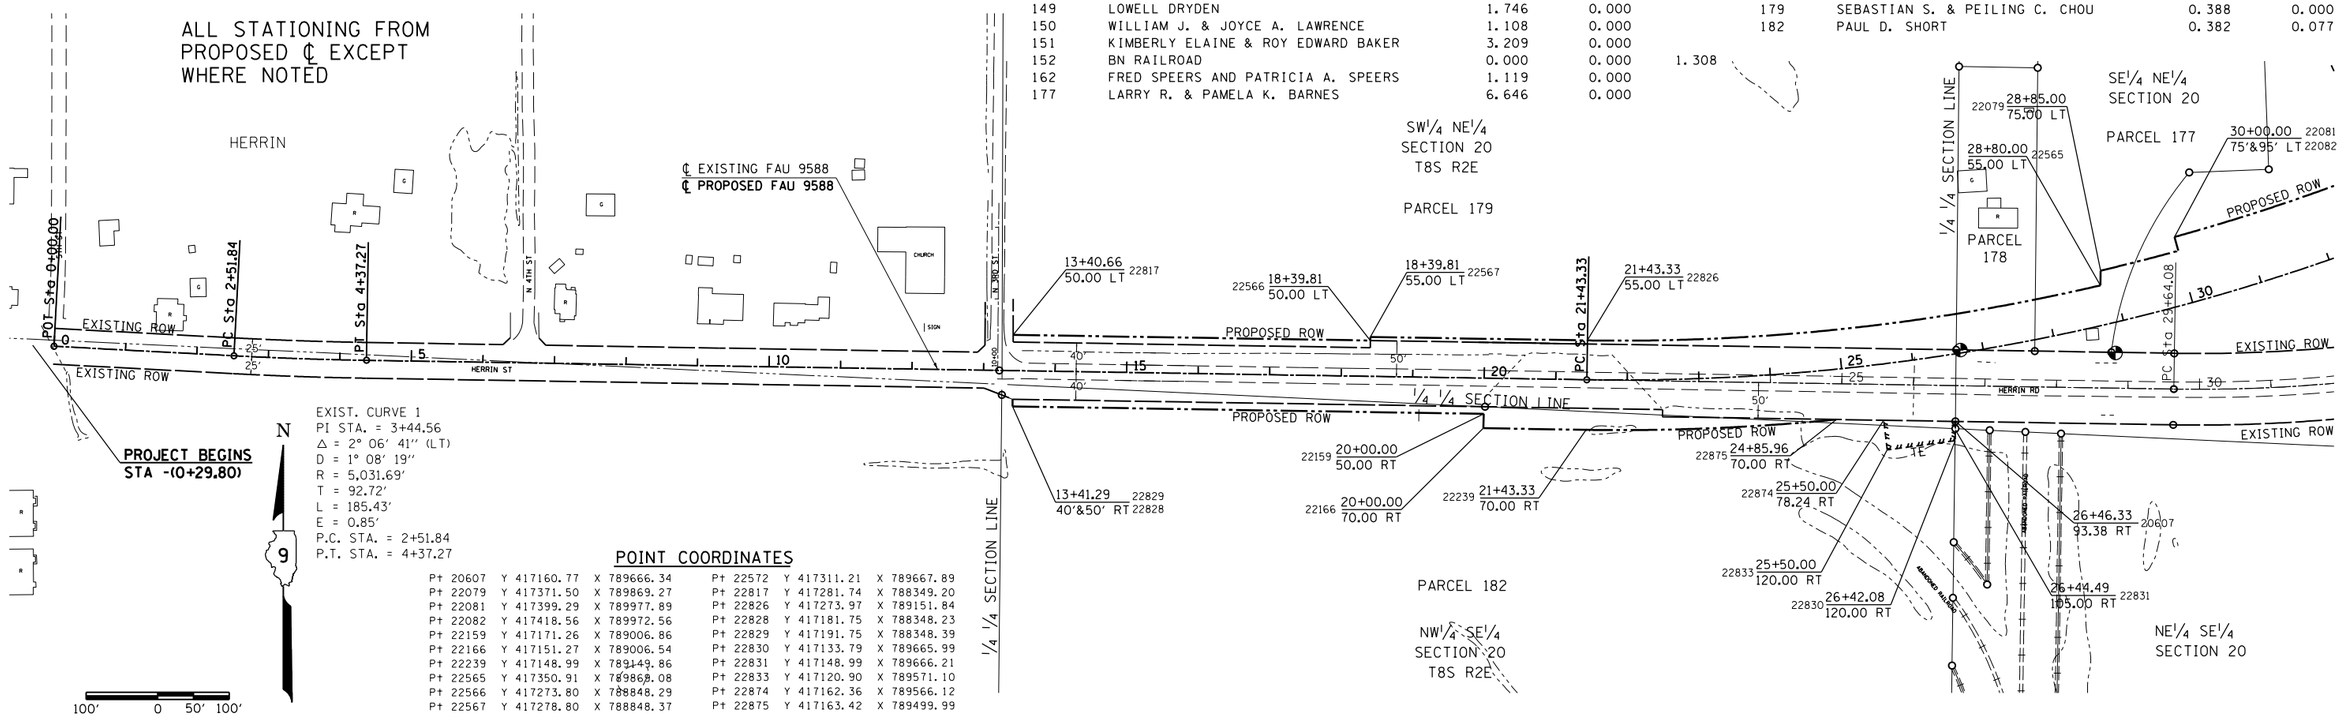

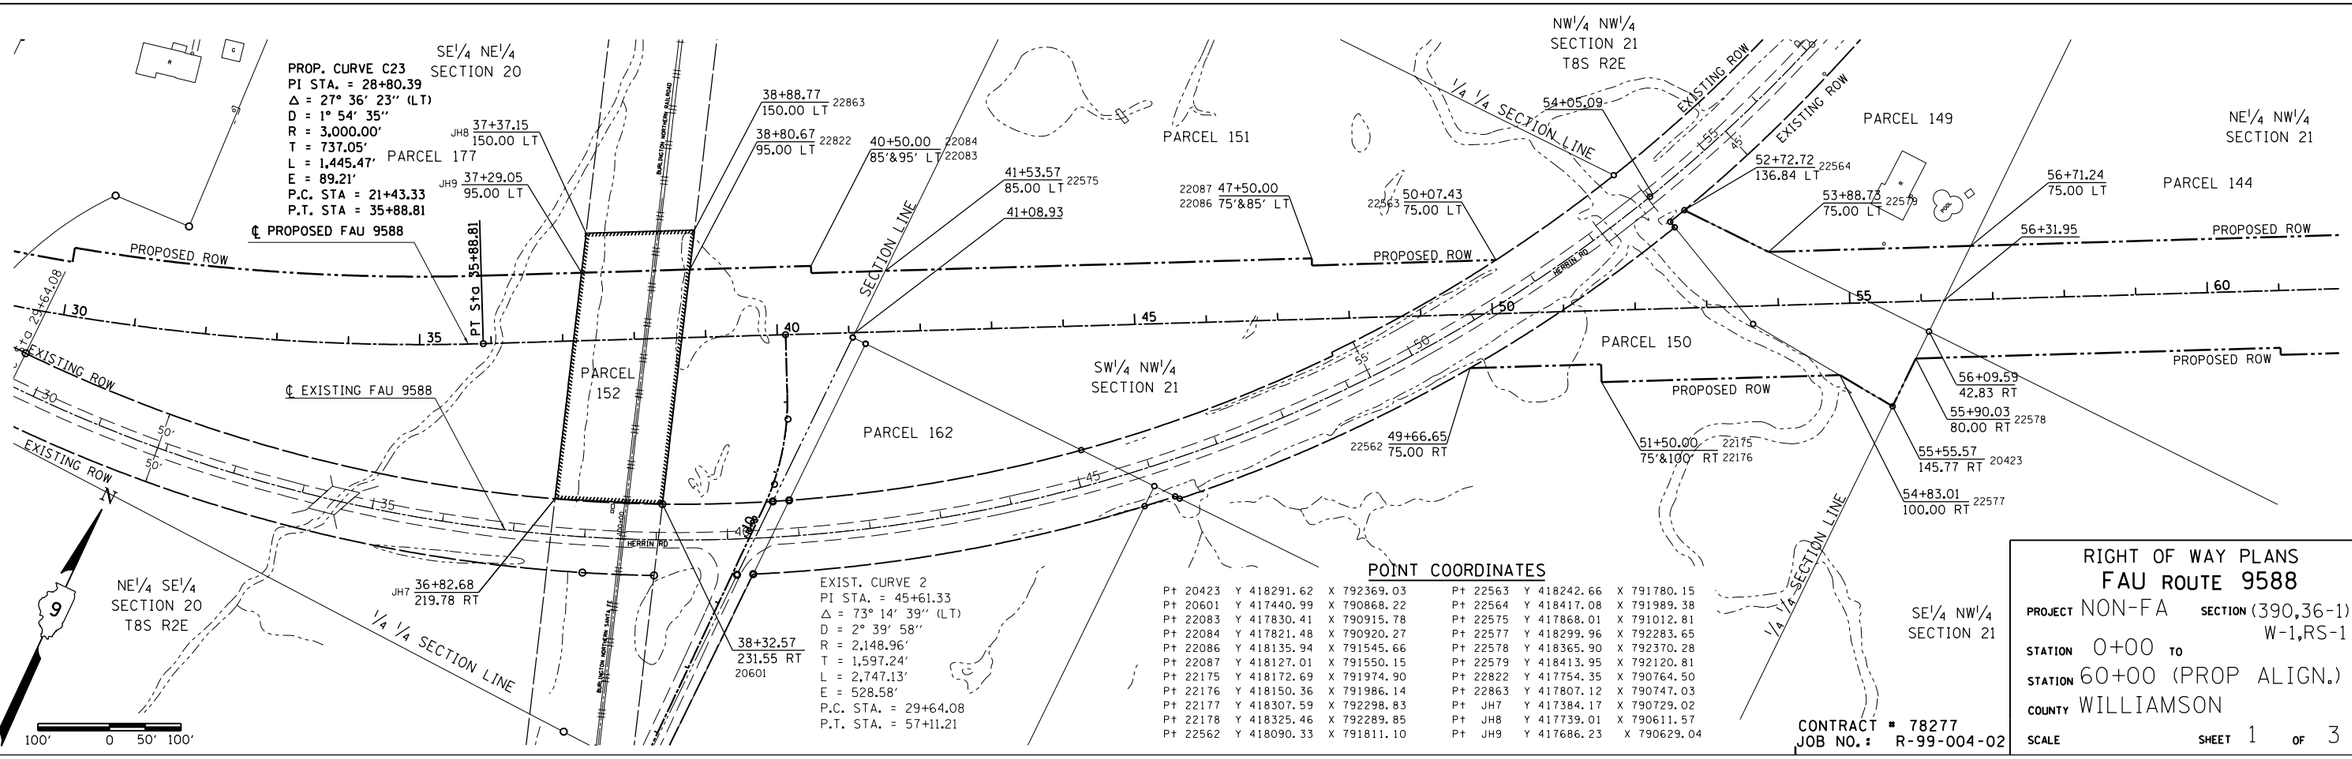

CONTRACT # 78277
JOB NO.: R-99-004-02

RIGHT OF WAY PLANS
FAU ROUTE 9588

PROJECT NON-FA SECTION (390,36-1) W-1,RS-1

STATION 0+00 TO

STATION 60+00 (PROP ALIGN.)

COUNTY WILLIAMSON

SCALE SHEET 1 OF 3

DATE
REVISED BY
DATE
DRAWN BY

12/12/2013
c:\pw_work\pwidot\coleemm\d0217414\r900402-rowsht1.dgn
•REF row1
•REF m301
•REF row2
•REF m322