ROUTE	SECTION	CITY	TOTAL SHEETS	SHEET NO.
WORTHEY ST.	09-00053-00-PV	FLORA	25	5
CONTRACT NO. 95611		ILLINOIS		

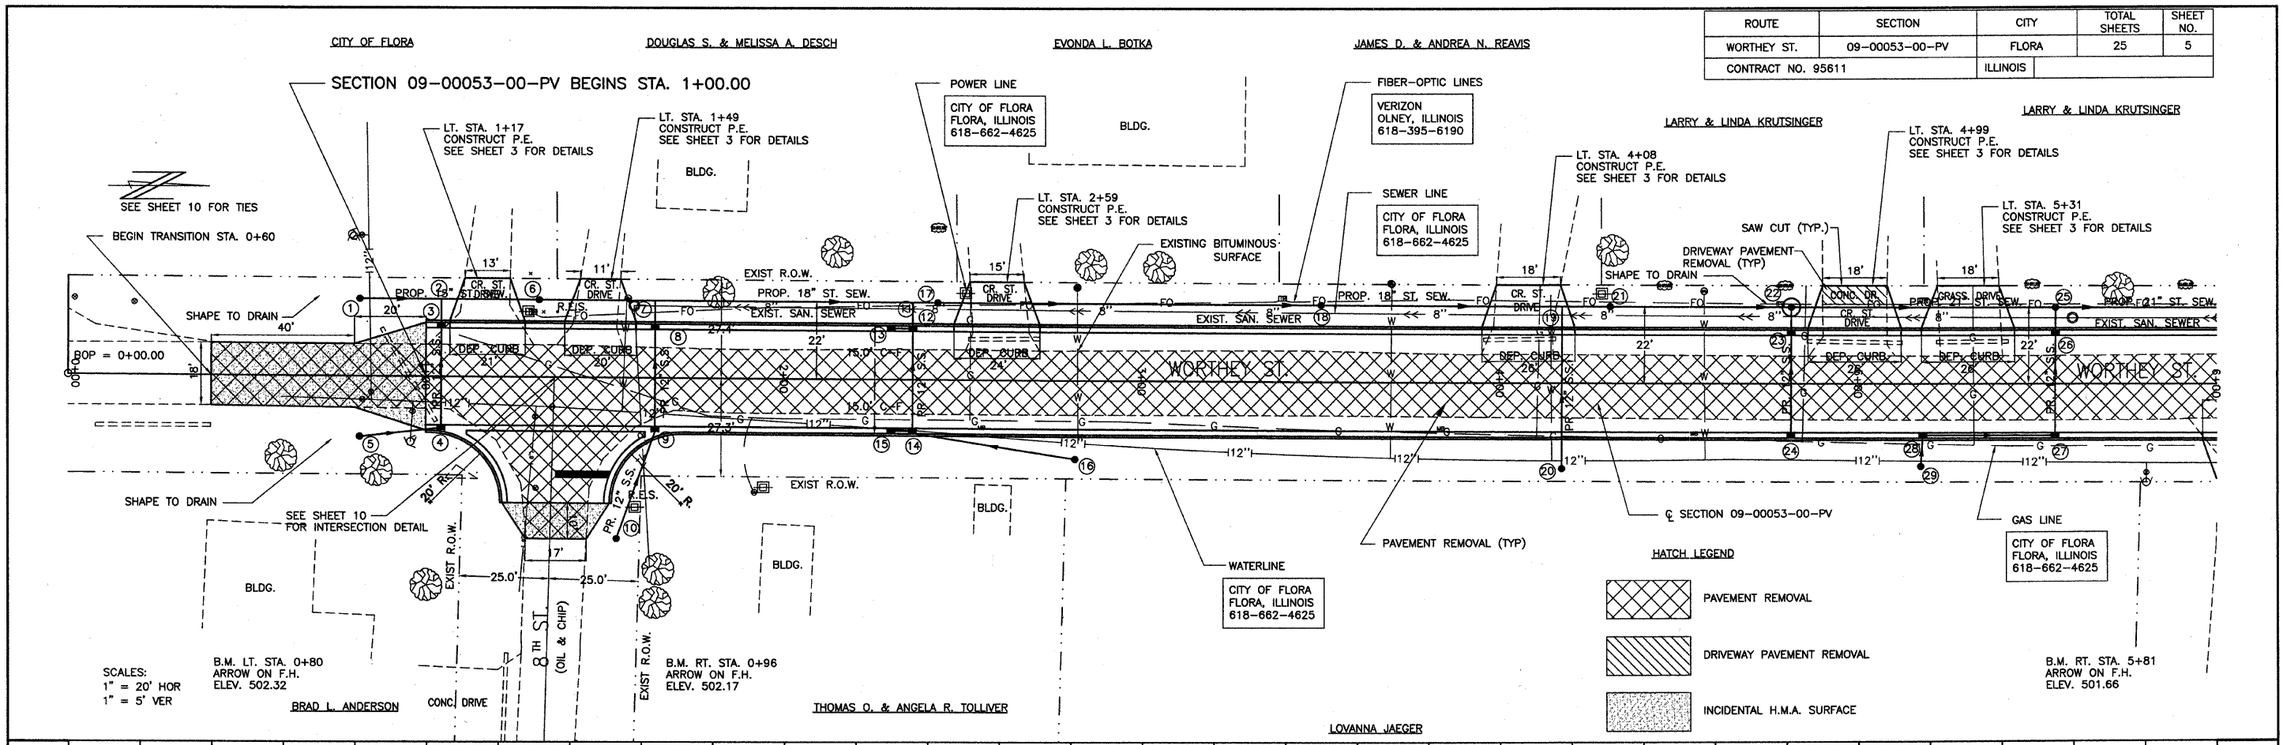

515	PIPE CULVERT REMOVAL	FOOT	TR. B'FILL		METER VAULTS TO BE ADJUSTED	EACH	PROCESSING MODIFIED SOIL, 14"	SQ. YD.	P.C.C. DRIVEWAY PAV'T, 6"	SQ. YD.	INCID. H.M.A. SURFACING	TON	515
	A.R. STA. 0+95	30	2.2		LT. STA. 1+56	1	STA. 1+00 TO 6+00	1920	LT. STA. 1+17	23	STA. 0+60 TO 1+00	23	
	LT. STA. 2+59	20	1.5		LT. STA. 2+82	1			LT. STA. 1+49	21	RT. STA. 1+36	5	
	LT. STA. 4+08	21	1.6		LT. STA. 4+57	1			LT. STA. 2+59	26		TOTAL 28 TON	
510	LT. STA. 4+99	27	2.0			TOTAL 3 EACH	LIME	TON	LT. STA. 4+08	29	SEEDING, CLASS 1 (SPL.)	ACRE	510
	LT. STA. 5+31	20	1.5				STA. 1+00 TO 6+00	66	LT. STA. 4+99	30	STA. 1+00 TO 6+00	.26	
		TOTAL 118 FOOT	TOTAL 8.8 CU YD						LT. STA. 5+31	29			
										TOTAL 158 SQ. YD.			
505	PAVEMENT REMOVAL	SQ. YD.									REM. & RESETTING SIGNS	EACH	505
	STA. 0+60 TO 6+00	1220									STA. 1+25 TO 1+50	2	
500													500
495													495
490											AGG. SURF. CSE., TY-B	TON	490
											STA. 1+00 TO 6+00	15	
485	DRIVEWAY PAVEMENT REMOVAL	SQ. YD.			VALVE BOXES TO BE ADJUSTED	EACH					MAILBOX REM. & RELOCATION	EACH	485
	LT. STA. 4+99	11			RT. STA. 0+82	1					RT. STA. 2+55	1	
					RT. STA. 0+85	1					RT. STA. 3+83	1	
					RT. STA. 0+96	1					RT. STA. 4+54	1	
					RT. STA. 1+31	2						TOTAL 3 EACH	
480	MANHOLES TO BE ADJUSTED	EACH			RT. STA. 1+35	1	P.C.C. PAVEMENT 7" (SPL.) W/ I.C.	SQ. YD.	AGG. BASE CSE., TY-B	TON	PAINT PAV'T MARKING - LINE 4"	FOOT	480
	LT. STA. 1+58	1				TOTAL 6 EACH	STA. 1+00 TO 6+00	1818	STA. 0+60 TO 1+00	46	STA. 1+00 TO 6+00	126	
	LT. STA. 5+60	1							RT. STA. 1+36	10			
		TOTAL 2 EACH								TOTAL 56 TON	PAINT PAV'T MARKING - LINE 24"		
475											RT. STA. 1+36	15	475
470	500.6	500.7	500.8 / 500.16		500.9 / 499.90	500.5 / 499.67	500.5 / 499.65	500.3 / 499.85	500.5 / 500.10	500.3 / 500.26	500.2 / 500.18	500.2 / 499.93	500.2 / 499.68	499.9 / 499.43	470
	0+00	0+50	1+00		1+50	2+00	2+50	3+00	3+50	4+00	4+50	5+00	5+50	6+00	