SECTION	COUNTY	TOTAL SHEETS	SHEET NO.
10-00091-00-BT	EFFINGHAM	17	3
CONTRACT NO. 95646	PROJECT		

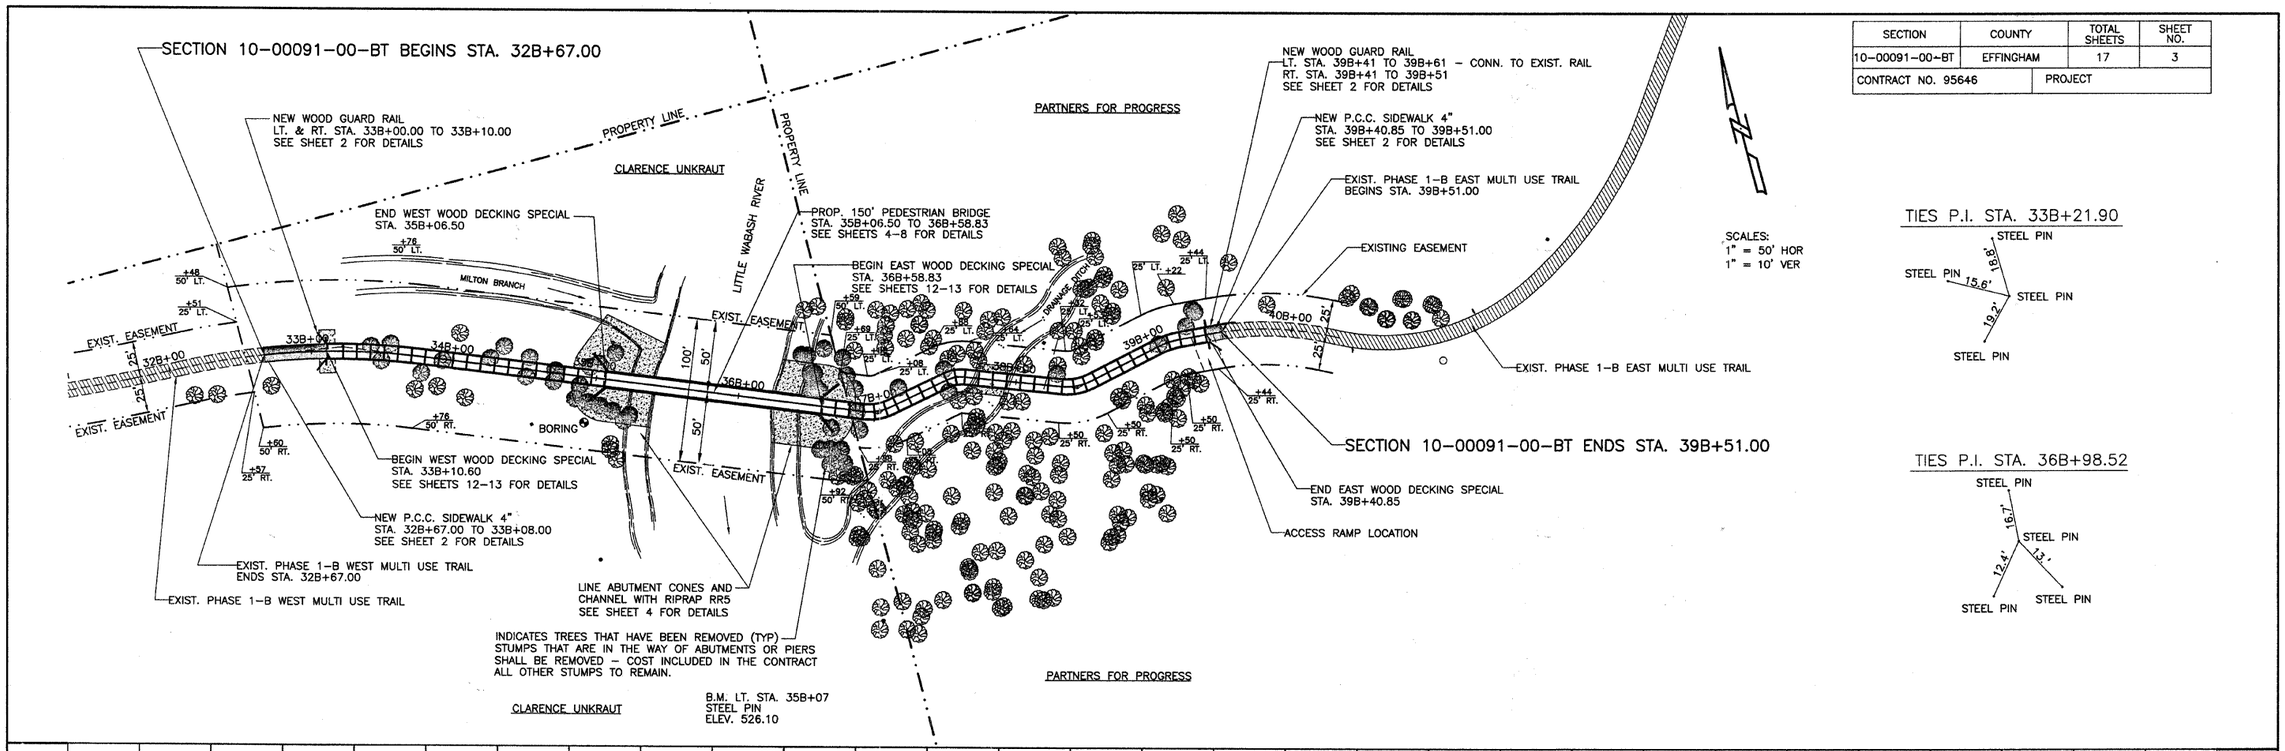

TIES P.I. STA. 33B+21.90

TIES P.I. STA. 36B+98.52

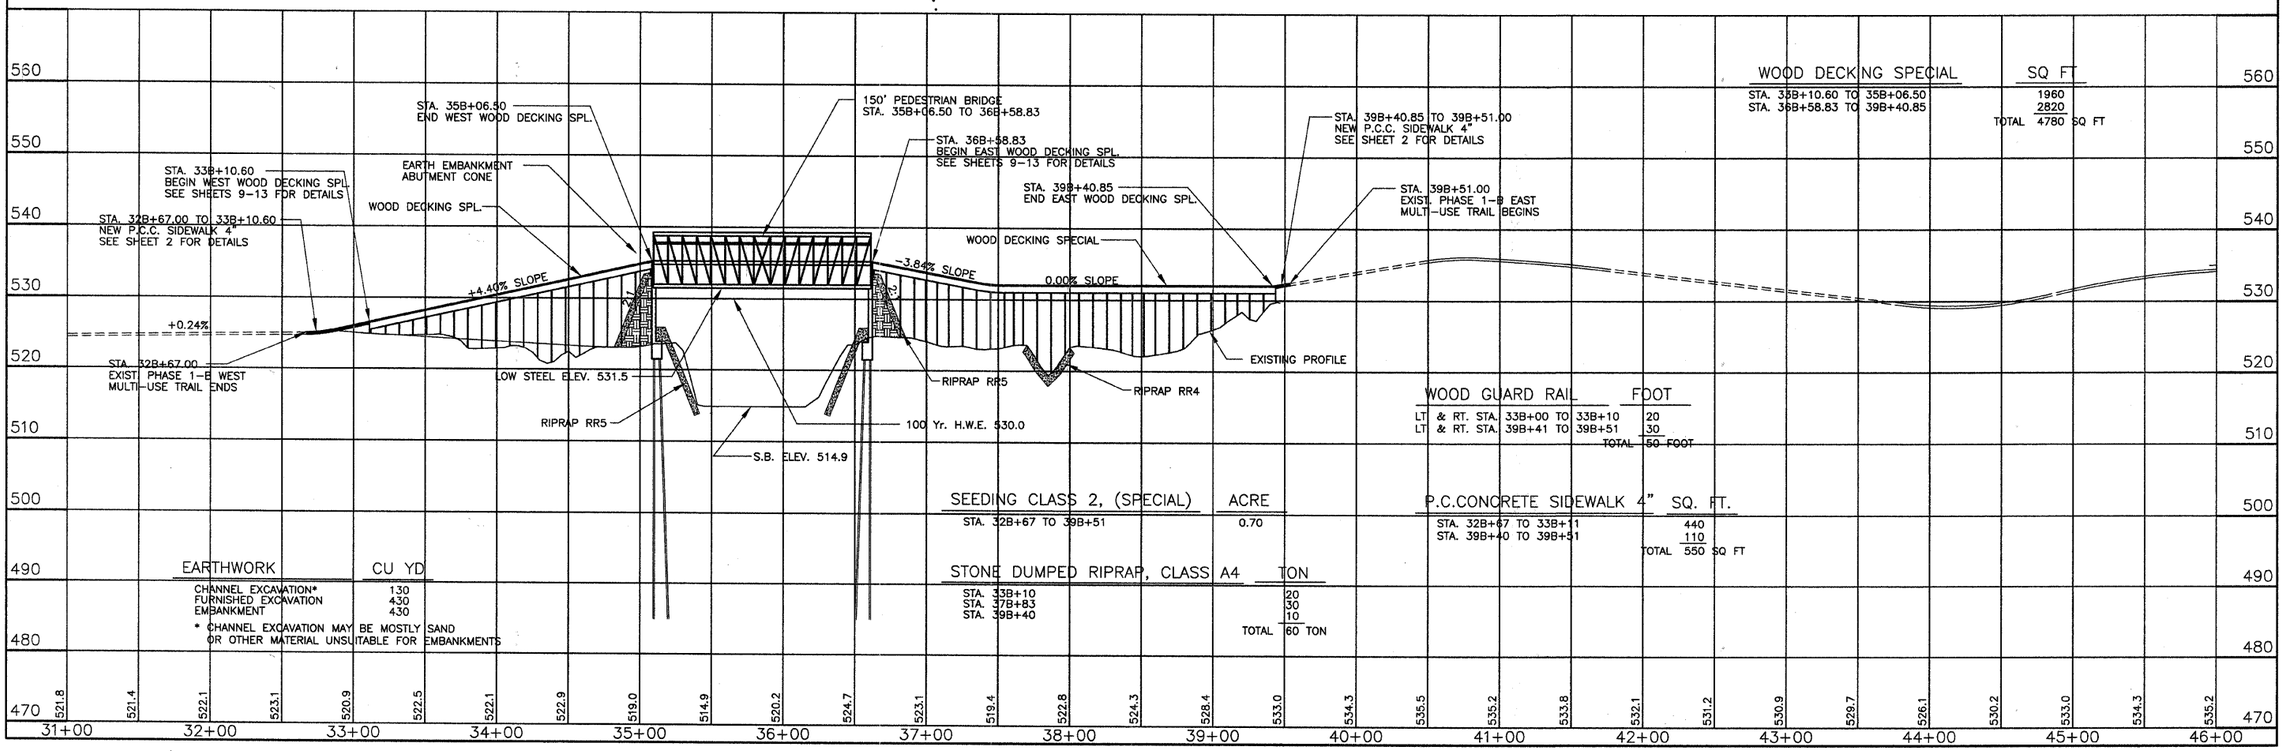

WOOD DECKING SPECIAL	SQ FT
STA. 35B+10.60 TO 35B+06.50	1960
STA. 36B+58.83 TO 39B+40.85	2820
TOTAL	4780 SQ FT

WOOD GUARD RAIL	FOOT
LT & RT. STA. 33B+00 TO 33B+10	20
LT & RT. STA. 39B+41 TO 39B+51	30
TOTAL	50 FOOT

SEEDING CLASS 2, (SPECIAL)	ACRE
STA. 32B+67 TO 39B+51	0.70

P.C.CONCRETE SIDEWALK 4"	SQ. FT.
STA. 32B+67 TO 33B+11	440
STA. 39B+40 TO 39B+51	110
TOTAL	550 SQ FT

STONE DUMPED RIPRAP, CLASS A4	TON
STA. 33B+10	20
STA. 37B+83	30
STA. 39B+40	10
TOTAL	60 TON

EARTHWORK	CU YD
CHANNEL EXCAVATION*	130
FURNISHED EXCAVATION	430
EMBANKMENT	430

* CHANNEL EXCAVATION MAY BE MOSTLY SAND OR OTHER MATERIAL UNSUITABLE FOR EMBANKMENTS