CONTRACT NO. 70129

F.A.P. RTE.	SECTION	COUNTY	TOTAL SHEETS	SHEET NO.
721	•	PIATT	48	11

• 8RS-4 & (9,10)RS-3

EXISTING TYPICAL CROSS SECTION (K) FAP 721 (IL 105)

STATION TO STATION
(J) 268+34.00 (IL 32) 277+12.59 (IL 105)*

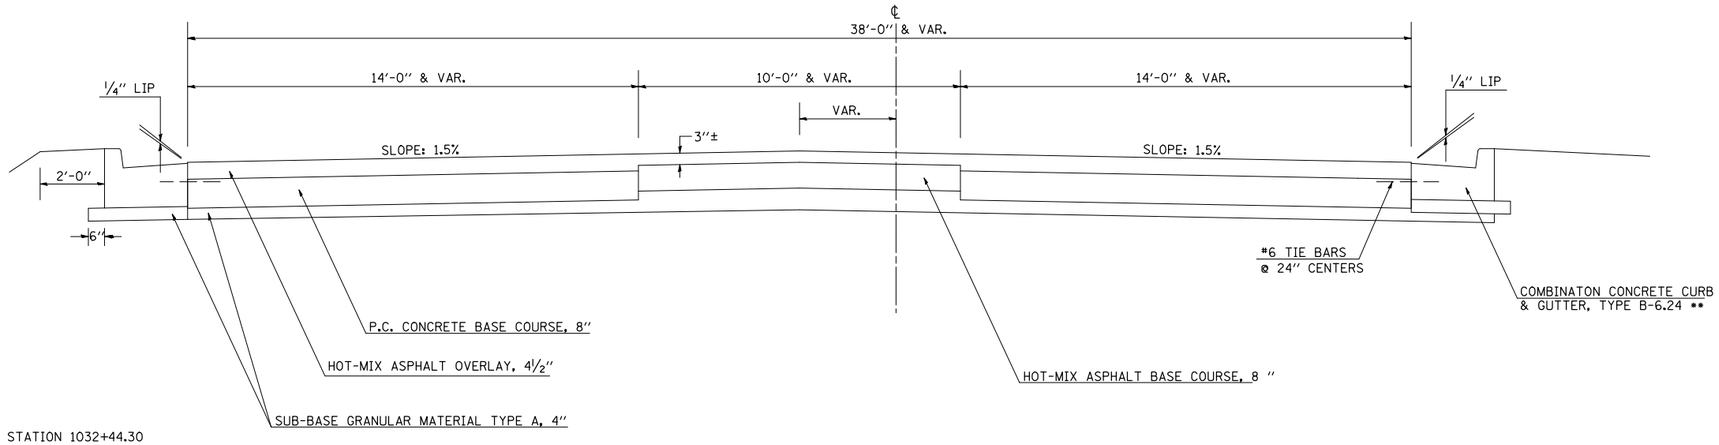

* STATION 277+12.59 = STATION 1032+44.30

** LT. STATION 269+38.90 TO LT. STATION 271+07.80
RT. STATION 269+80.00 TO RT. STATION 271+17.80

EXISTING TYPICAL CROSS SECTION (L) FAP 721 (IL 105)

STATION TO STATION
50+18.30 56+95.70 IL 105 (W)

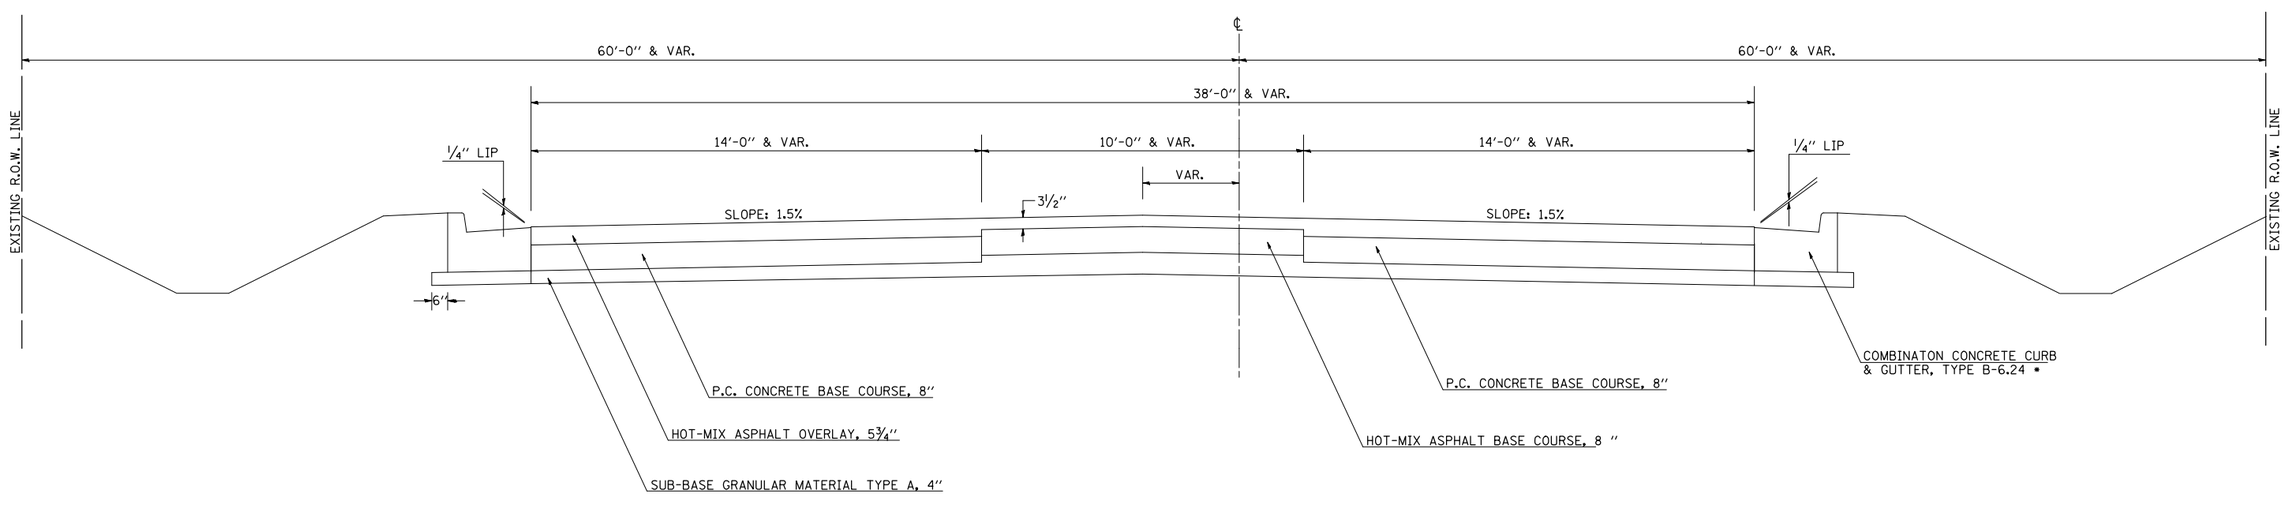

* LT. STATION 50+18.30 TO LT. STATION 50+83.30
RT. STATION 50+18.30 TO RT. STATION 50+86.70

PLOT DATE = 1/22/2009
FILE NAME = c:\pw_work\PWIDOT\CEARLOCKJD\d0101437\70129typicals.dgn
PLOT SCALE = 42.3529 ' / IN.
USER NAME = cearlockjd