F.A.I. RTE.	SECTION	COUNTY	TOTAL SHEETS	SHEET NO
24	*	JOHNSON	150	54
STA.		TO STA.		
FED. ROAD DIST. NO.		ILLINOIS	FED. AID PROJECT	

* (44-5,6)RS, BSMART FY04-3
98836

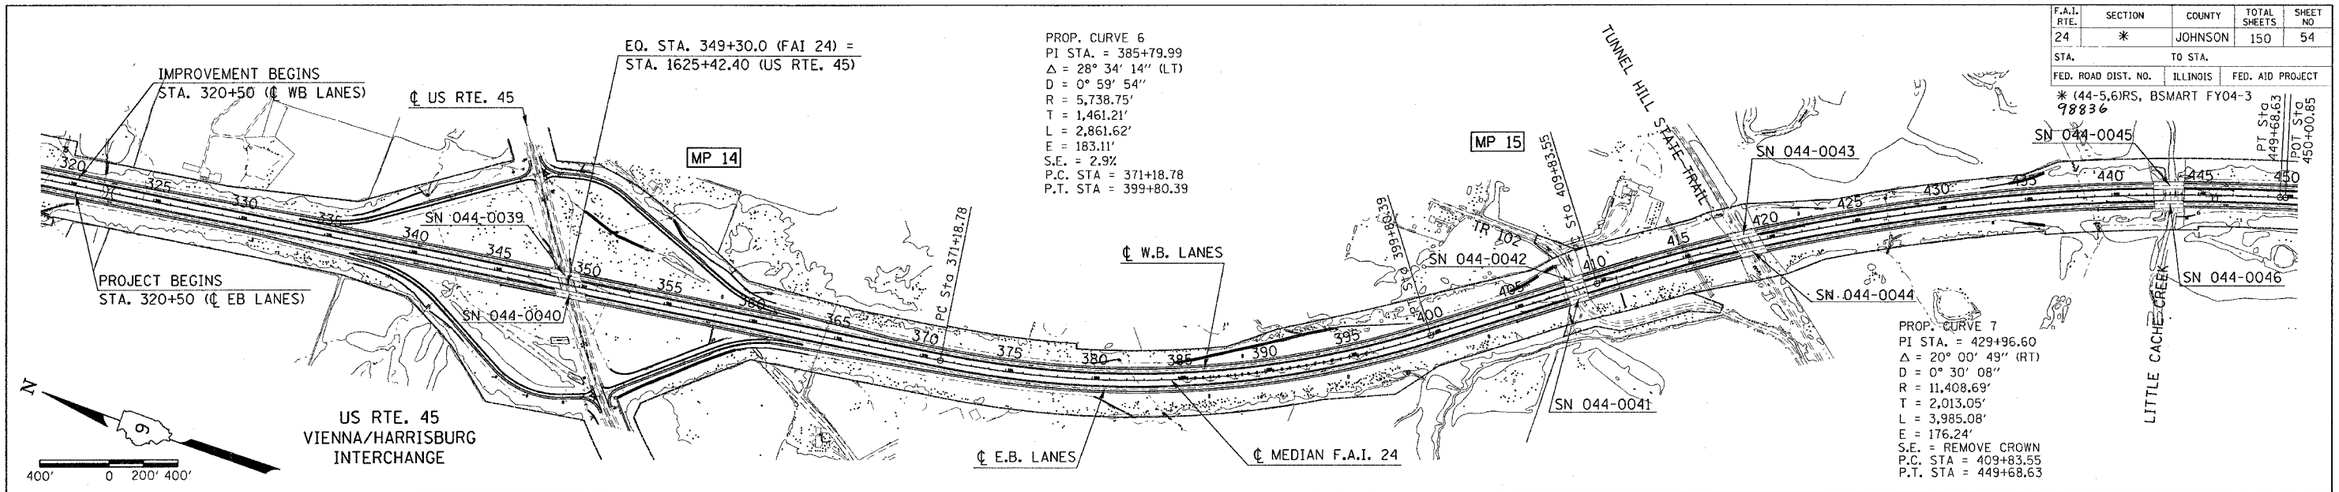

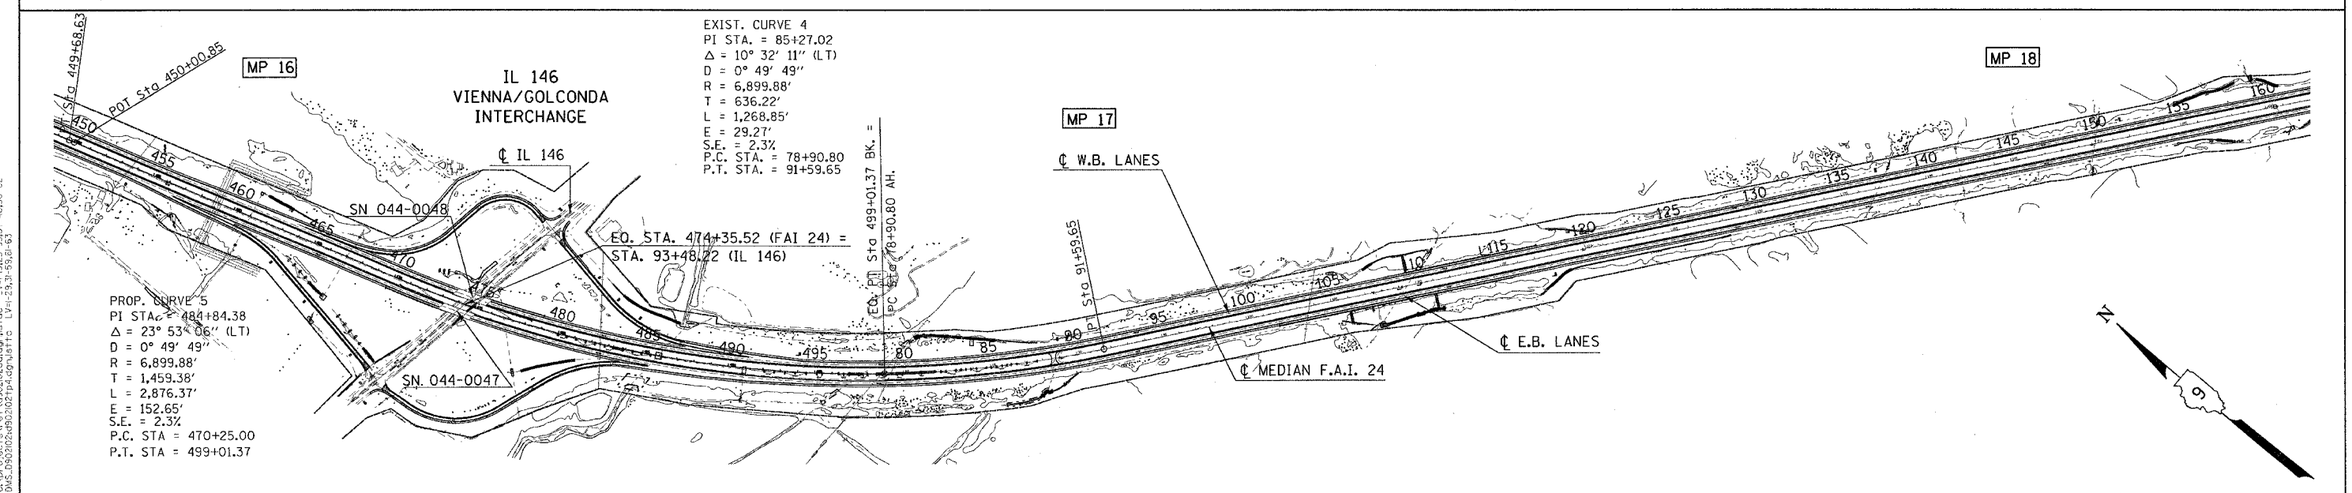

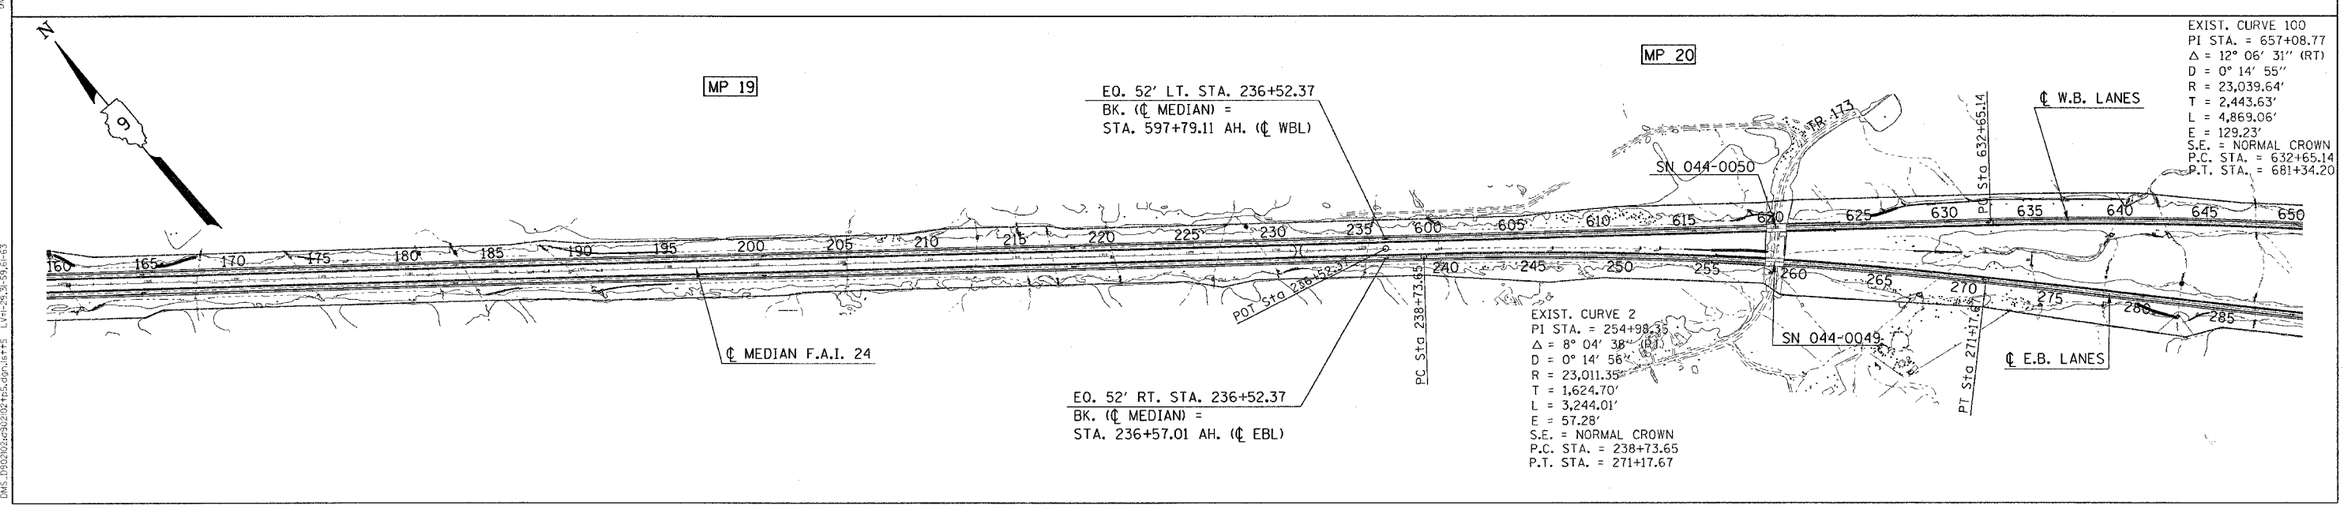

GENERAL PLANS STA. 320+00 TO STA. 289+00 (EBL) & STA. 650+00 (WBL)