F. A. RTE.	SECTION	COUNTY	TOTAL SHEETS	SHEET NO
24	*	JOHNSON	150	83
STA.		TO STA.		
FED. ROAD DIST. NO.	ILLINOIS	FED. AID PROJECT		

*(44-5,6)RS, BSMART FY04-3
98836

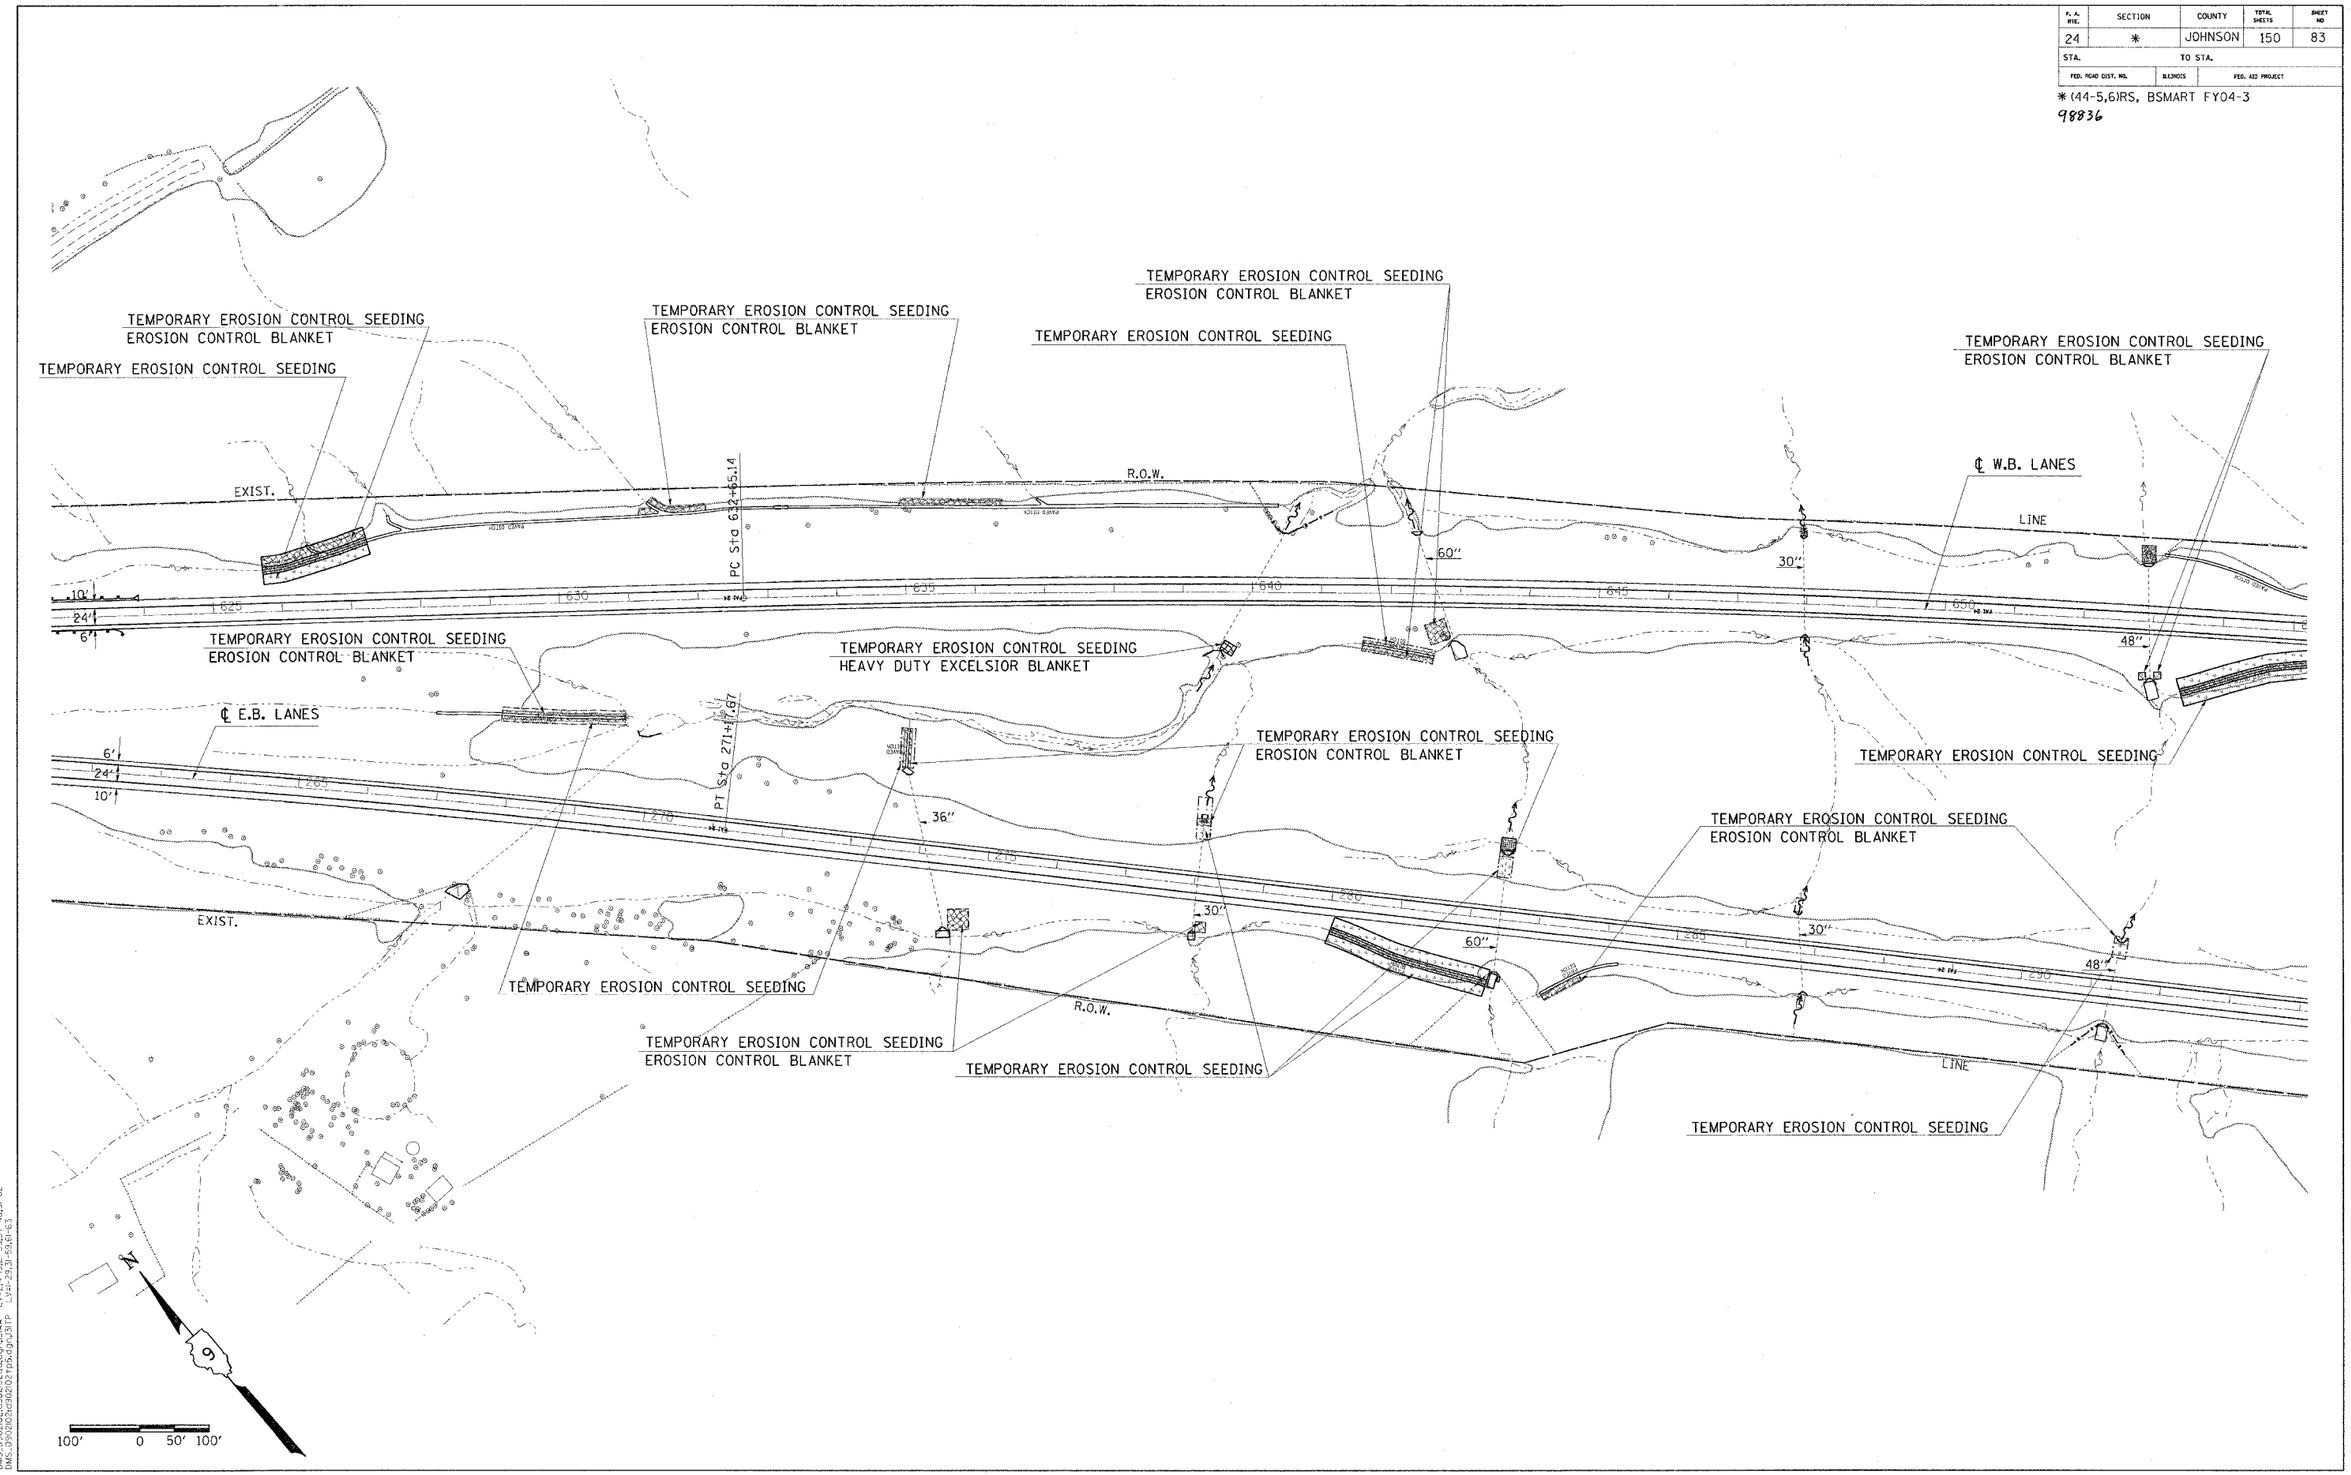

Sat Jan 17 13:46 2004
c:\projects\c90202\d90202p3.dgn LV=2,4-35,37 ,47,49,52 63
DMS:D90202:d90202ea.dgn,BLA LV=2,4-19,21-35,37-48,51-62
DMS:D90202:d90202tp5.dgn,BIF LV=1-23,31-33,41-63

TEMPORARY EROSION CONTROL STA. 262+00 TO STA. 294+00 (EB)

TEMPORARY EROSION CONTROL STA. 623+00 TO STA. 655+00 (WB)