
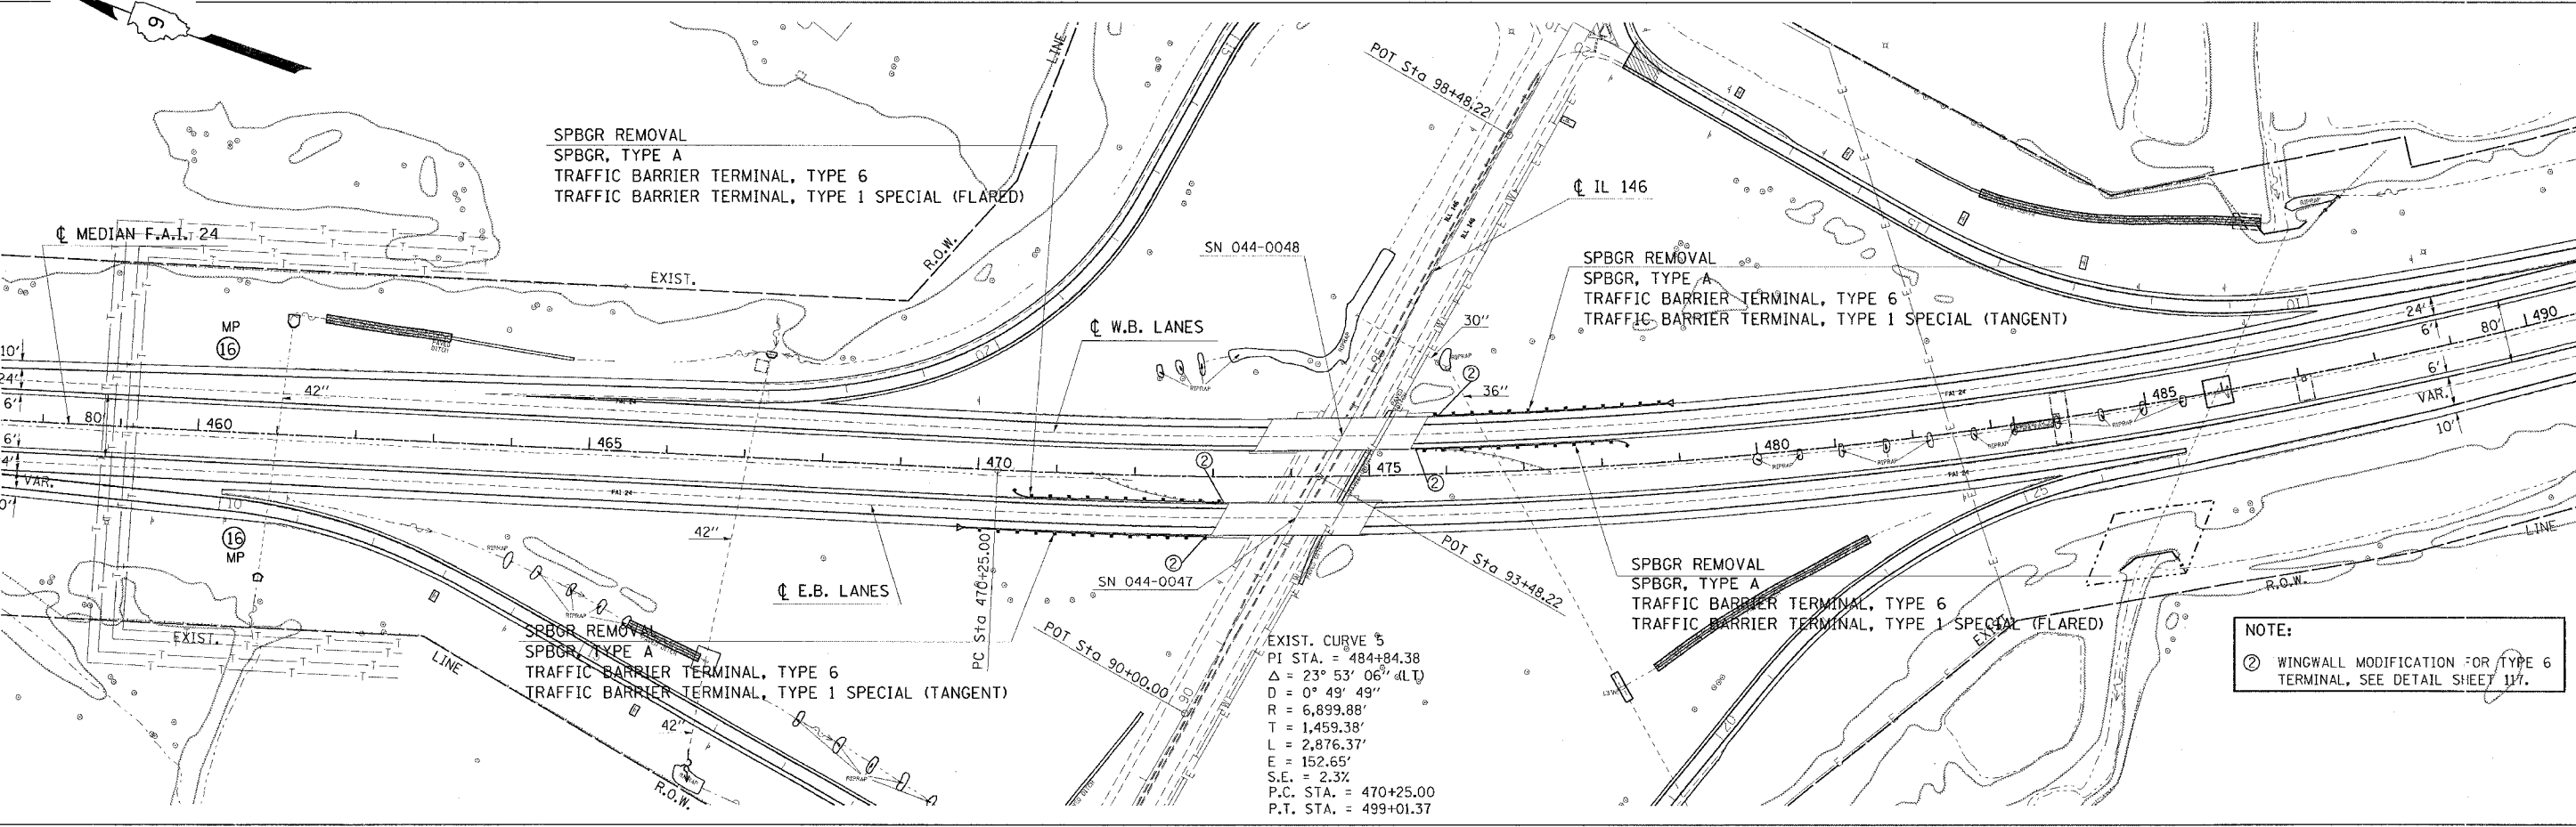


PROP. CURVE 7
 PI STA. = 429+96.60
 $\Delta = 20^\circ 00' 49''$ (RT)
 $D = 0^\circ 30' 08''$
 $R = 11,408.69'$
 $T = 2,013.05'$
 $L = 3,985.08'$
 $E = 176.24'$
 S.E. REMOVE CROWN
 P.C. STA. = 409+83.55
 P.T. STA. = 449+68.63

BM 1201 CHISELED "□" IN NW HANDRAIL
 SN 044-0045, STA. 442+38

F.A. DIST.	SECTION	COUNT	TOTAL SHEETS	SHEET NO.
24	*	JOHNSON	150	92
STA. TO STA.				
FED. ROAD DIST. NO.		ELLERS	FED. AID PROJECT	
* (44-5,6)RS, BSMART FY04-3				
98836				

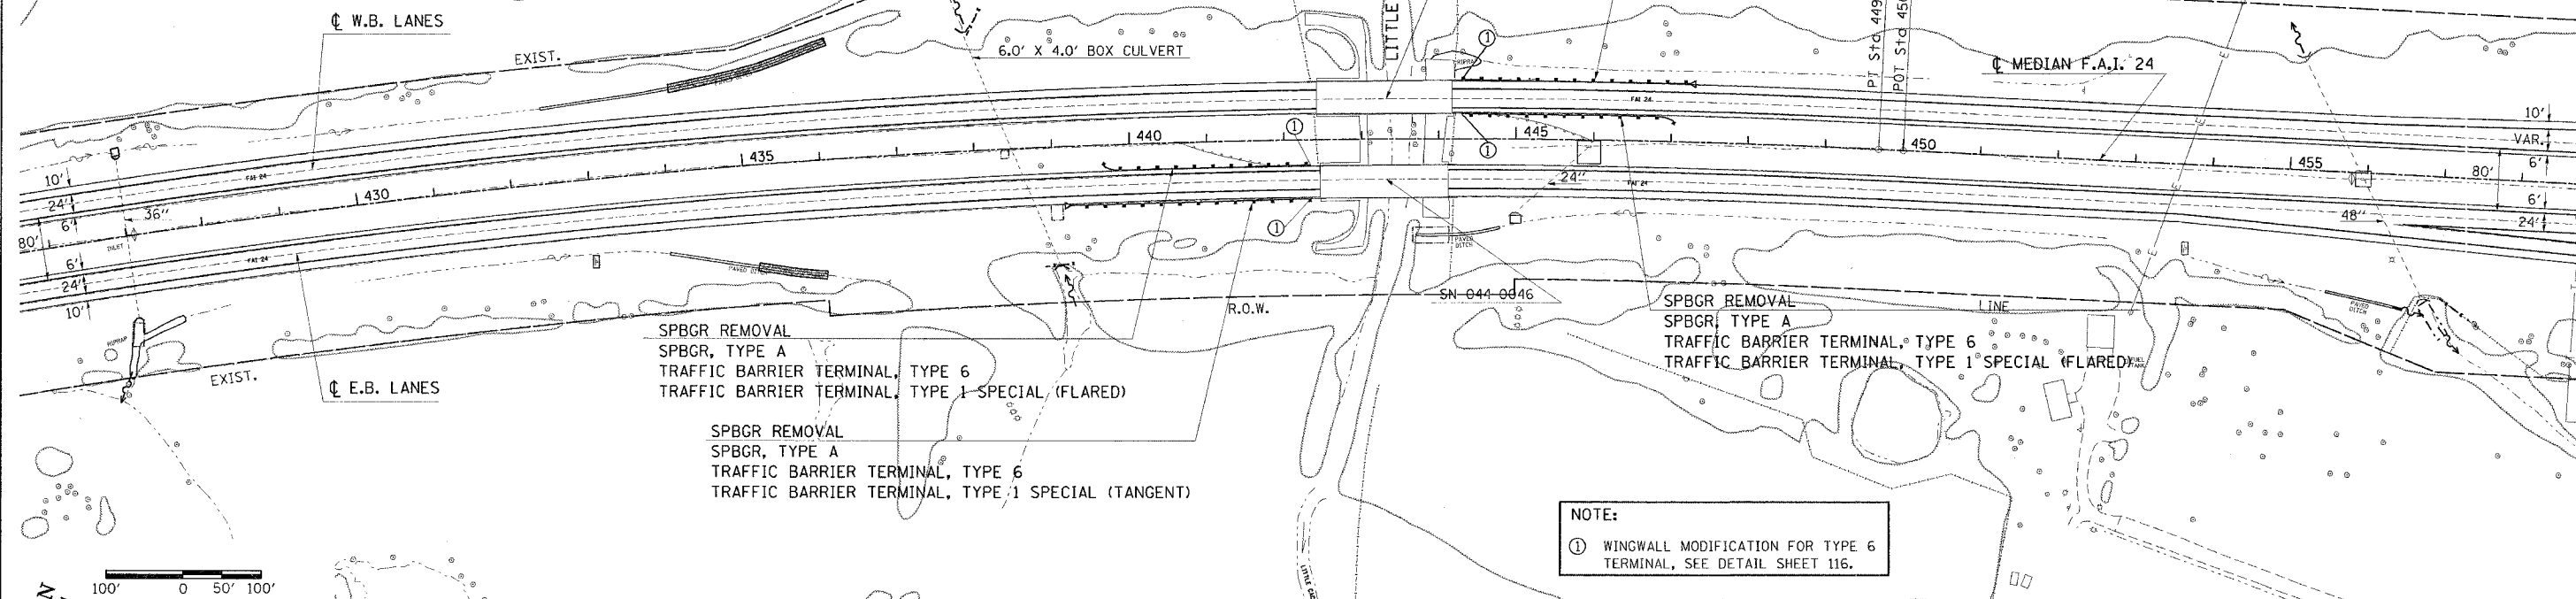

Set: Jun 17 14:05:59 2004
 C:\projects\020202\020202.dwg
 DWG: D9020202020202.dwg
 LVS: 24-25-26-27-2404-240