CONTRACT NO. 98995

F.A.P. RTE.	SECTION	COUNTY	TOTAL SHEETS	SHEET NO.
331	*_	WILLIAMSON	8	4
STA. _____ TO STA. _____				
FED. ROAD DIST. NO. _	ILLINOIS	FED. AID PROJECT		

*D9_PAVEMENT_PRESERVATION_FY07

TYPICAL SECTION

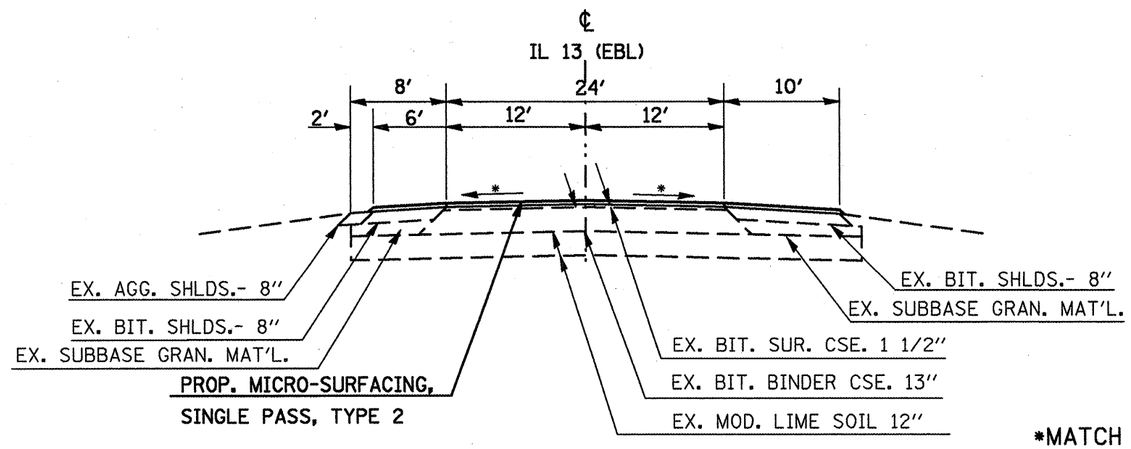

TO BE USED:
STA. 510+00 TO STA. 538+50
STA. 538+50 TO STA. 754+07

*MATCH EXISTING SLOPE.

** EXISTING S.N. 083-0050 OMITTED BETWEEN STA. 652+25 TO STA. 653+70, 145 FEET IN LENGTH.

EQ. STA. 724+21.21 (BK) =
STA. 725+01.02

TYPICAL SECTION
THRU LEFT AND RIGHT TURNS

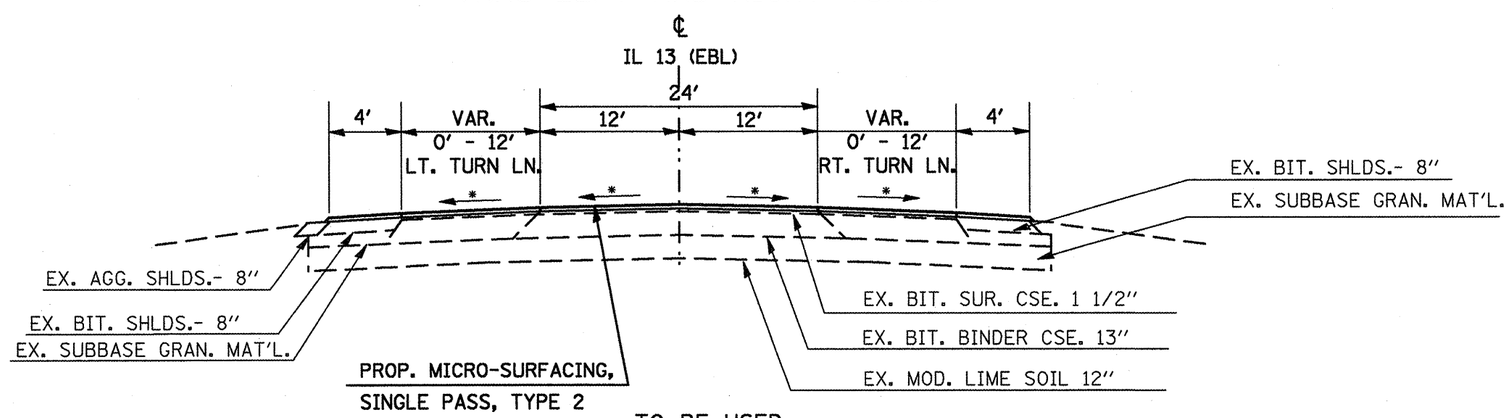

TO BE USED:
LT. STA. 518+29 TO STA. 524+61 (TR 608)
LT. STA. 541+74 TO STA. 548+01 (WEST CONNECTOR)
LT. STA. 632+25 TO STA. 640+20 (DANNIE RD.)
RT. STA. 632+20 TO STA. 640+00 (TR 420)
RT. & LT. STA. 747+00 TO RT. & LT. STA. 754+07 (CARRIER MILLS RD.)

PLOT DATE = 12/25/2006
FILE NAME = c:\pw_work\pw_pw1001\MCCORDER\dms43681\d9708852-sht-mscd.dgn
PLOT SCALE = 150.0000 ' / IN.
USER NAME = mccordir

FAP 331 (IL 13) TYPICAL SECTIONS