F.A. RTE.	SECTION	COUNTY	TOTAL SHEETS	SHEET NO.
595	1 - 1	ROCK ISLAND	239	208
STA. 75+60.93	TO STA.116+00.00			
FED. ROAD DIST. NO.	ILLINOIS	FED. AID PROJECT		
		CONTRACT # 84986		

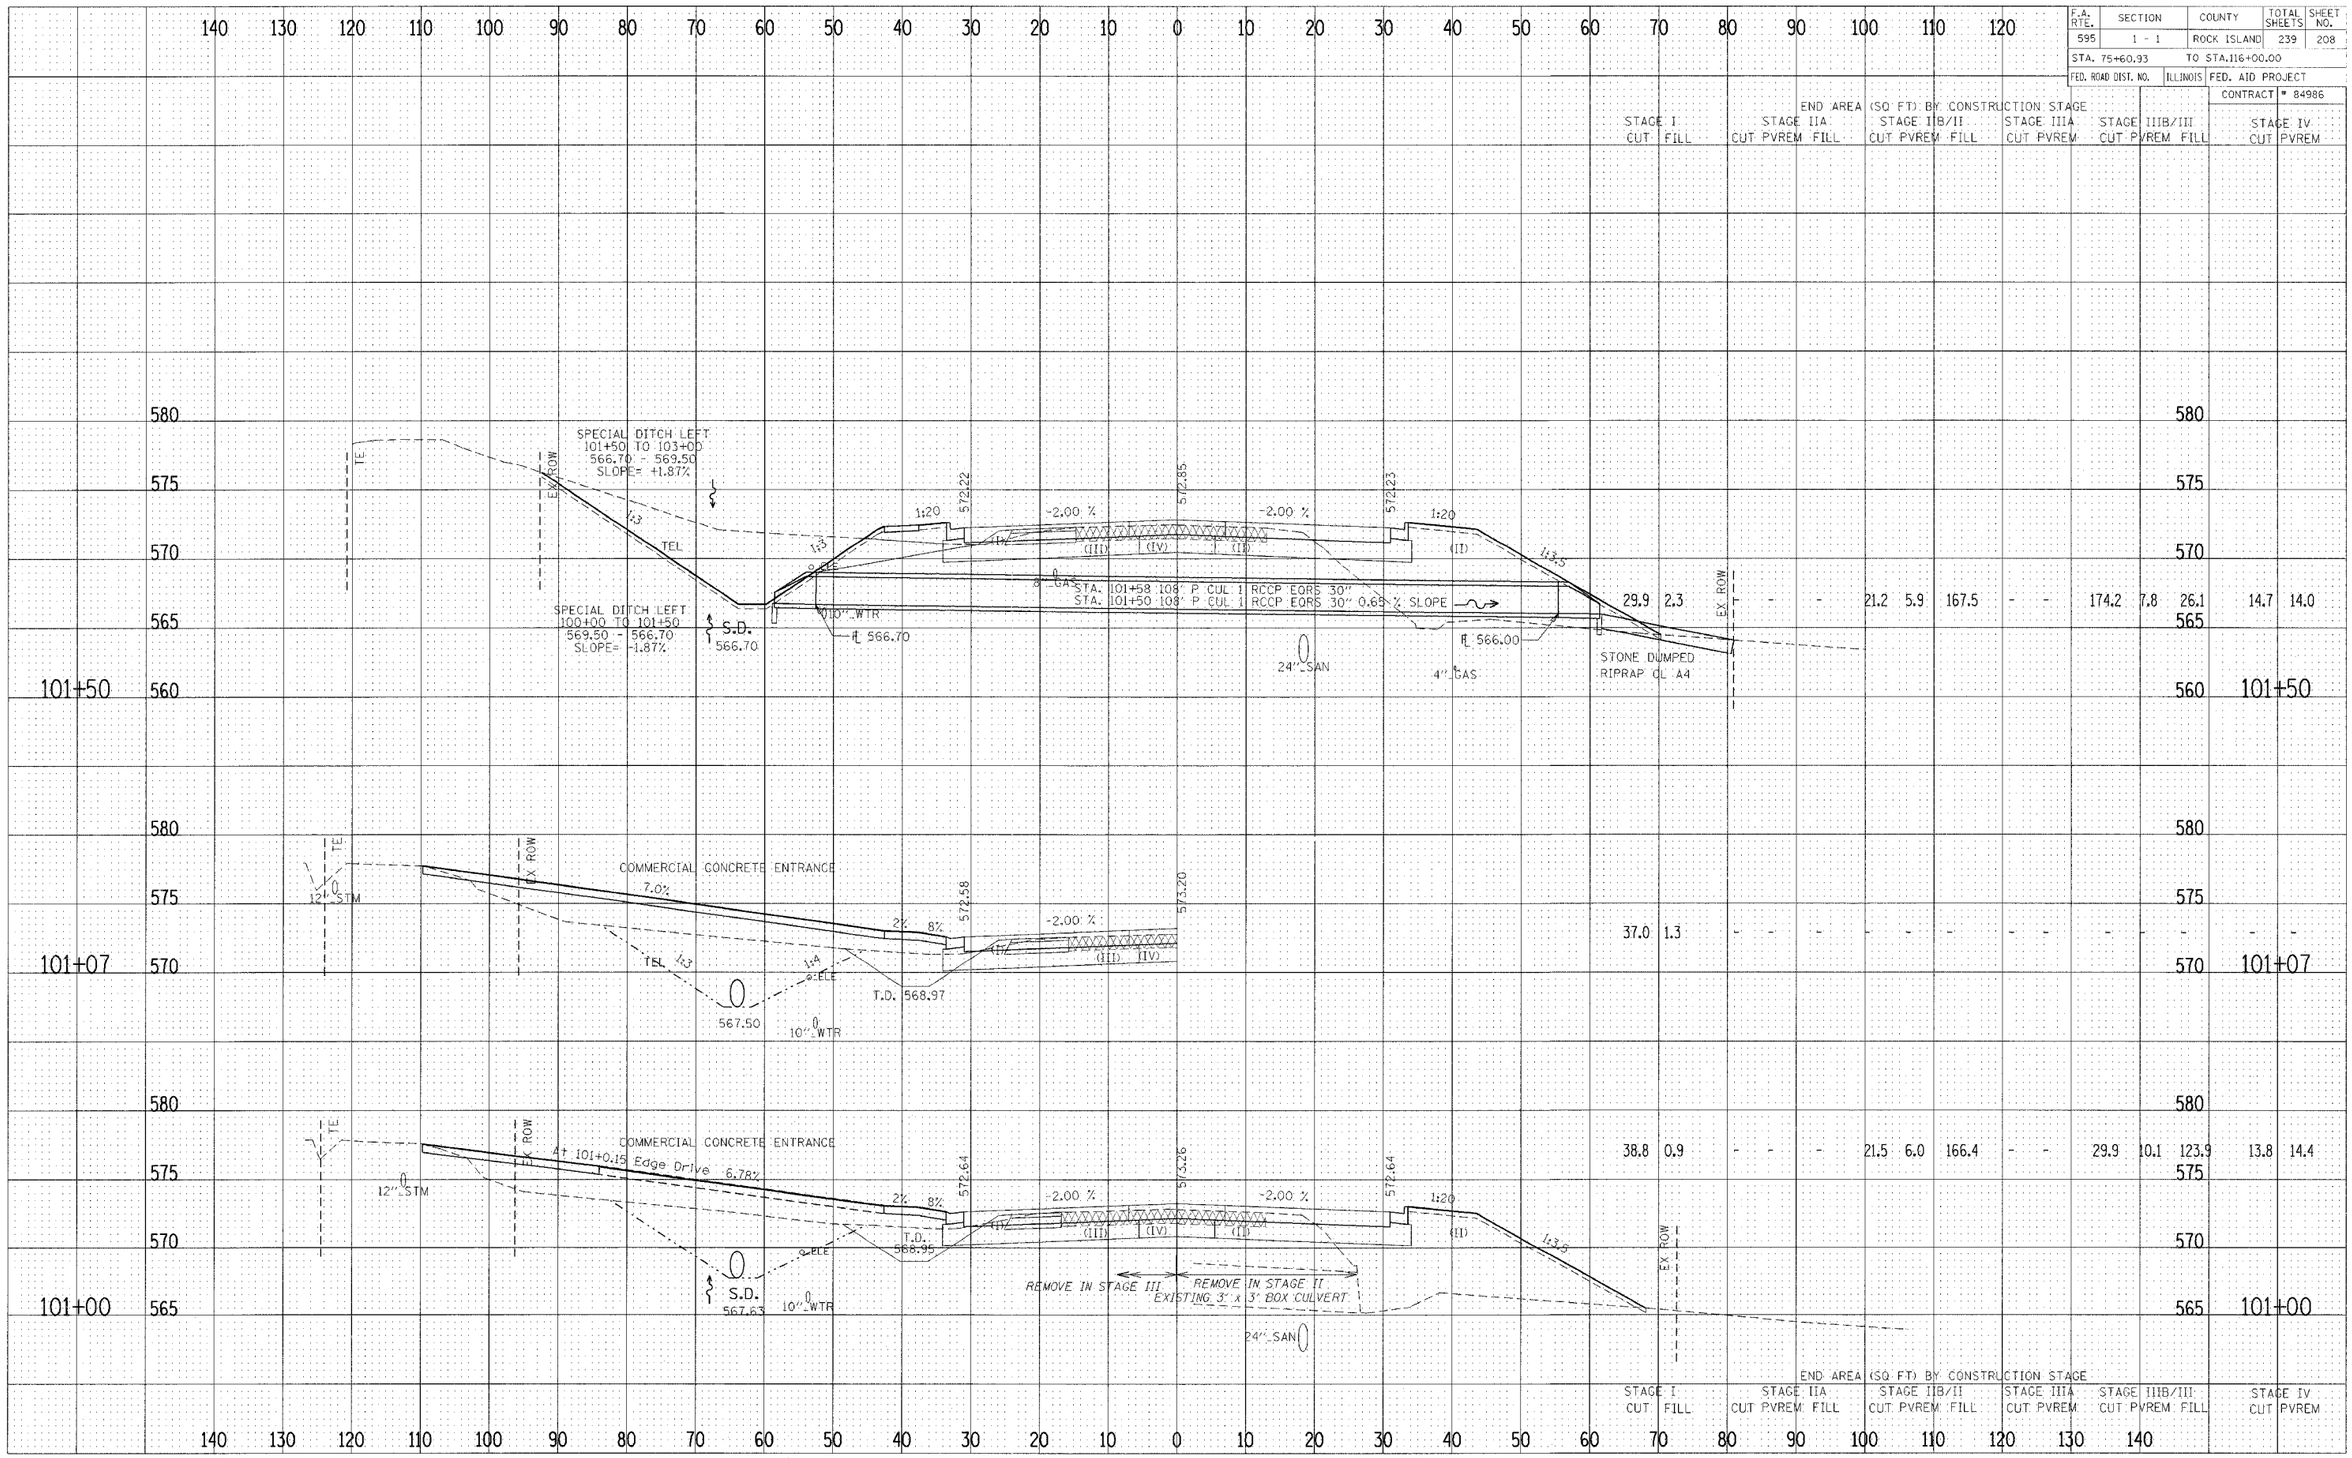

END AREA (SQ FT) BY CONSTRUCTION STAGE

	STAGE I		STAGE IIA		STAGE IIB/II		STAGE IIIA		STAGE IIIB/III		STAGE IV	
	CUT	FILL	CUT	PVREM FILL	CUT	PVREM FILL	CUT	PVREM	CUT	PVREM FILL	CUT	PVREM
101+50	29.9	2.3	-	-	21.2	5.9	167.5	-	-	174.2	7.8	26.1	14.7	14.0
101+07	37.0	1.3	-	-	-	-	-	-	-	-	-	-	-	-
101+00	38.8	0.9	-	-	-	21.5	6.0	166.4	-	-	29.9	10.1	123.9	13.8	14.4

END AREA (SQ FT) BY CONSTRUCTION STAGE
STAGE I CUT FILL | STAGE IIA CUT PVREM FILL | STAGE IIB/II CUT PVREM FILL | STAGE IIIA CUT PVREM | STAGE IIIB/III CUT PVREM FILL | STAGE IV CUT PVREM

CROSS SECTIONS – F.A. 595 (IL RTE 5)