F.A.P RTE.	SECTION	COUNTY	TOTAL SHEETS	SHEET NO.
317	*	LIVINGSTON	205	62

STA. 229+77.00 TO STA. 229+98.35

CONTRACT NO. 66261

* 25 RS-2 & 26 RS-4

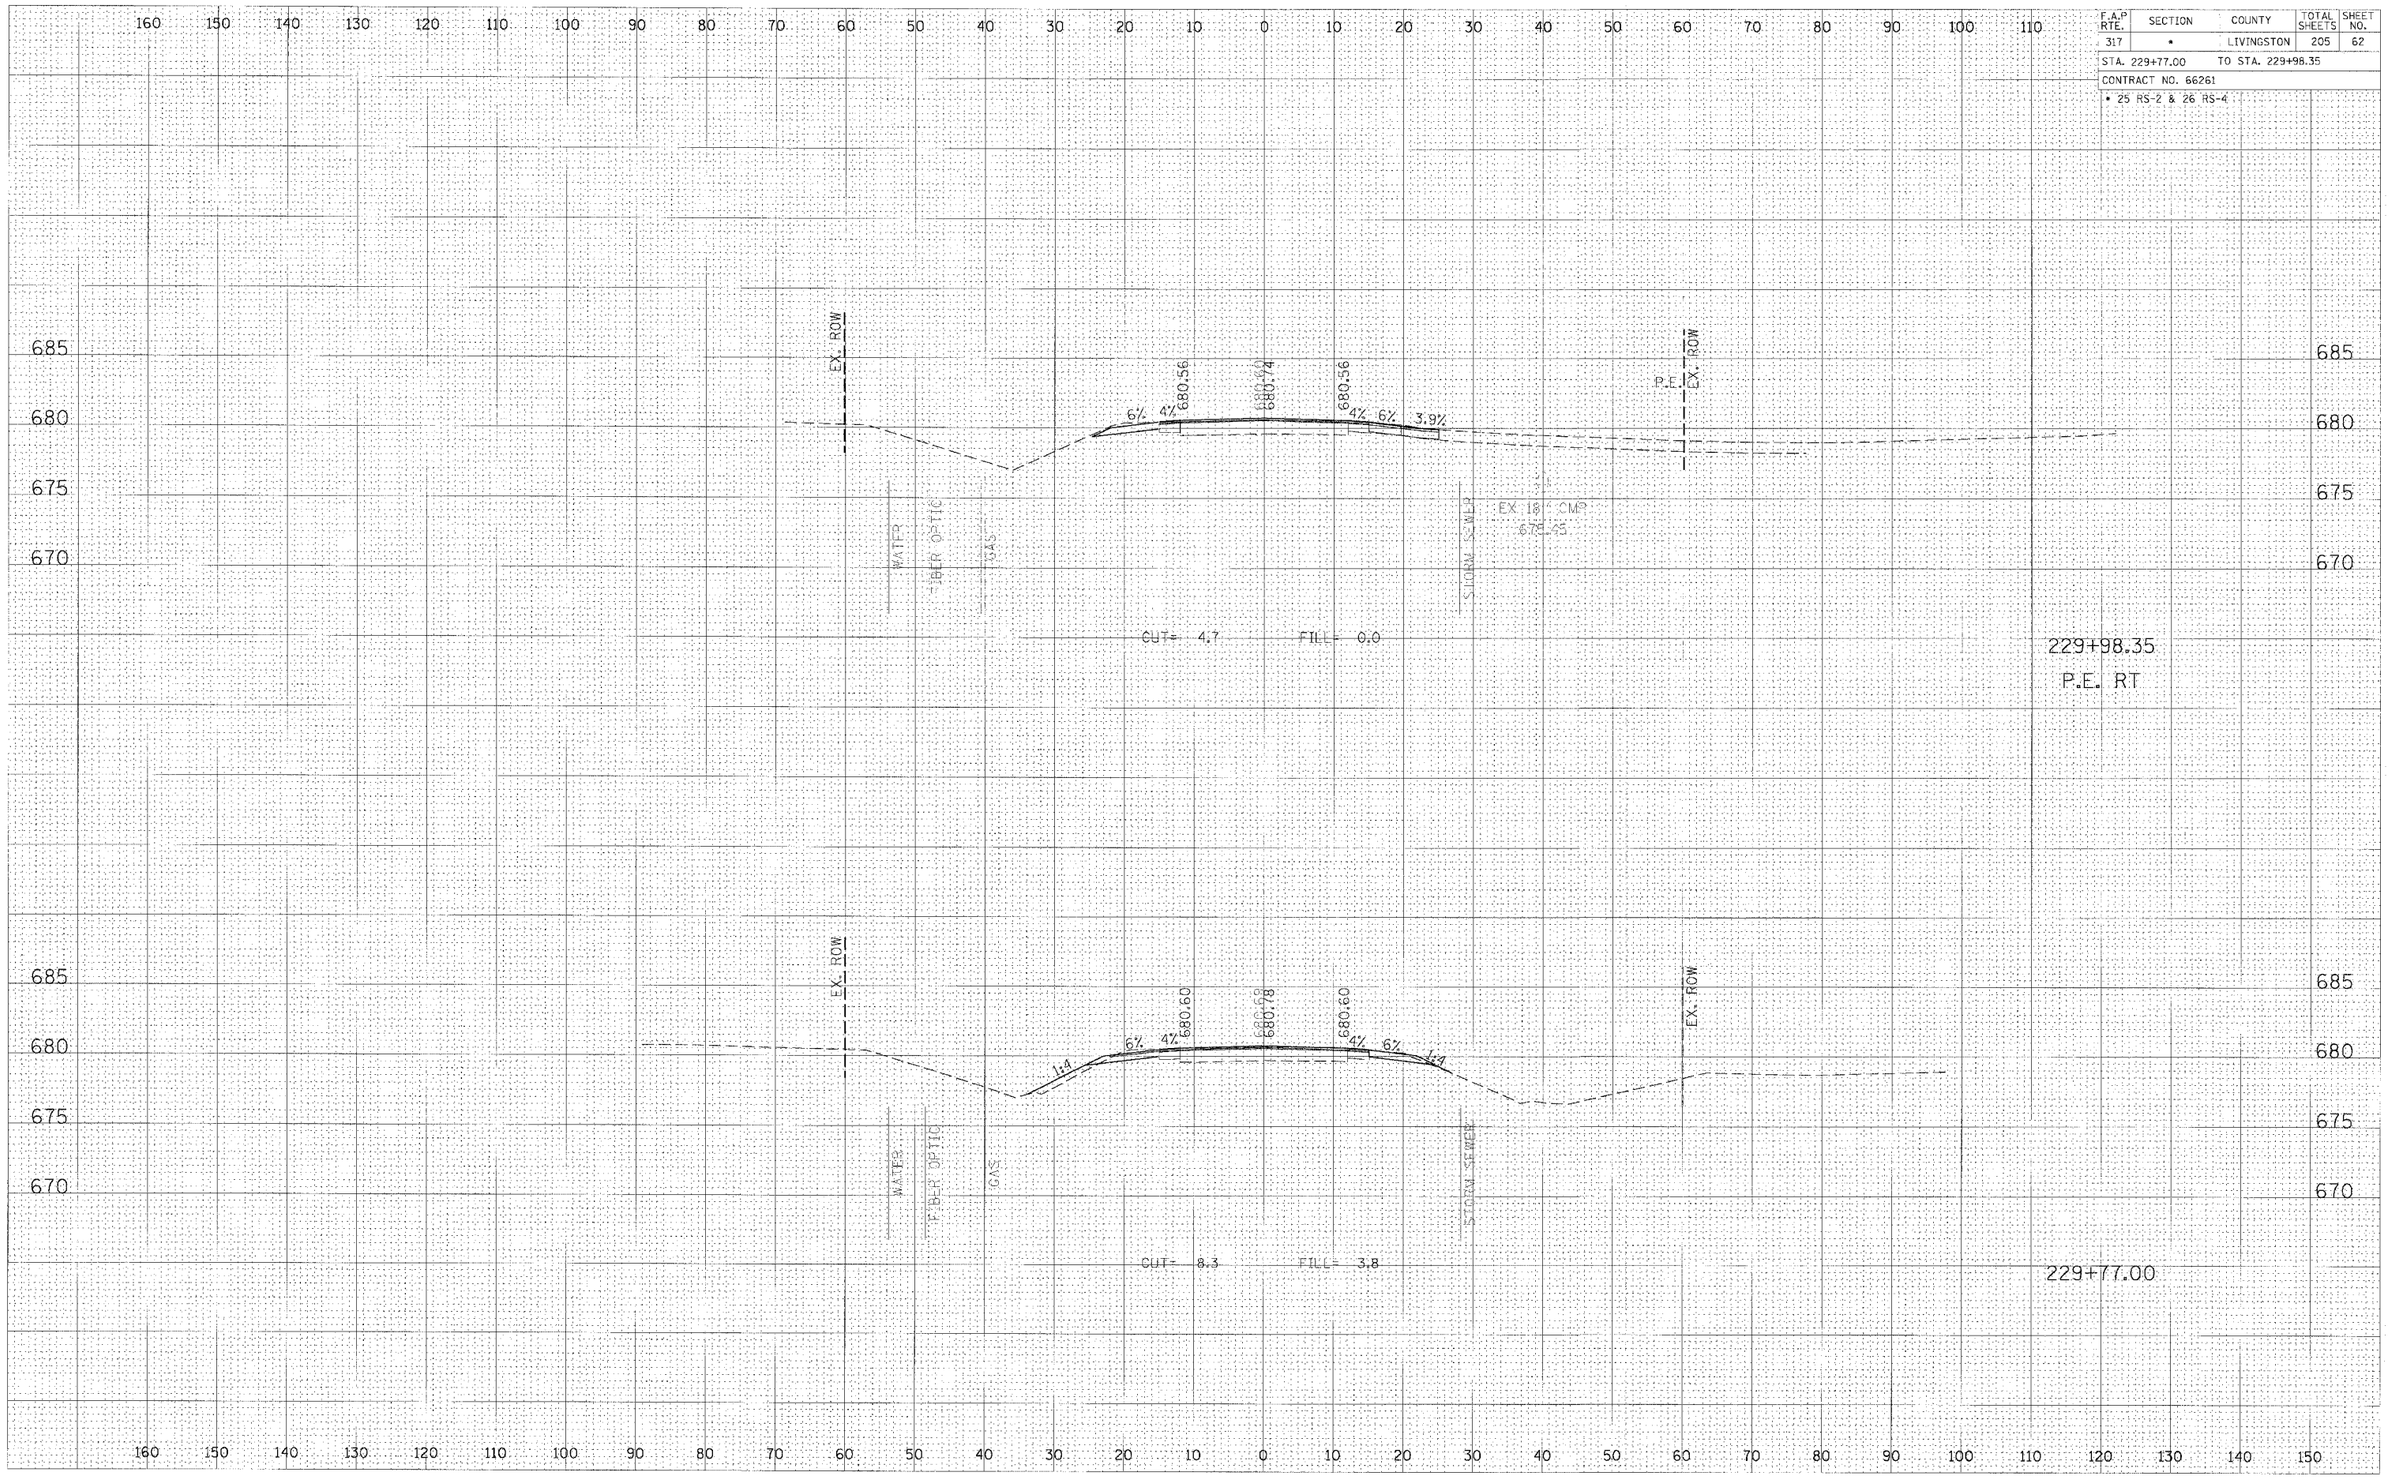

CROSS SECTION, STA 229+77.00 TO 229+98.35, FAP 317 (US ROUTE 24)