F.A.P RTE.	SECTION	COUNTY	TOTAL SHEETS	SHEET NO.
317	*	LIVINGSTON	205	64

STA. 230+83.13 TO STA. 231+15.92

CONTRACT NO. 66261

* 25 RS-2 & 26 RS-4

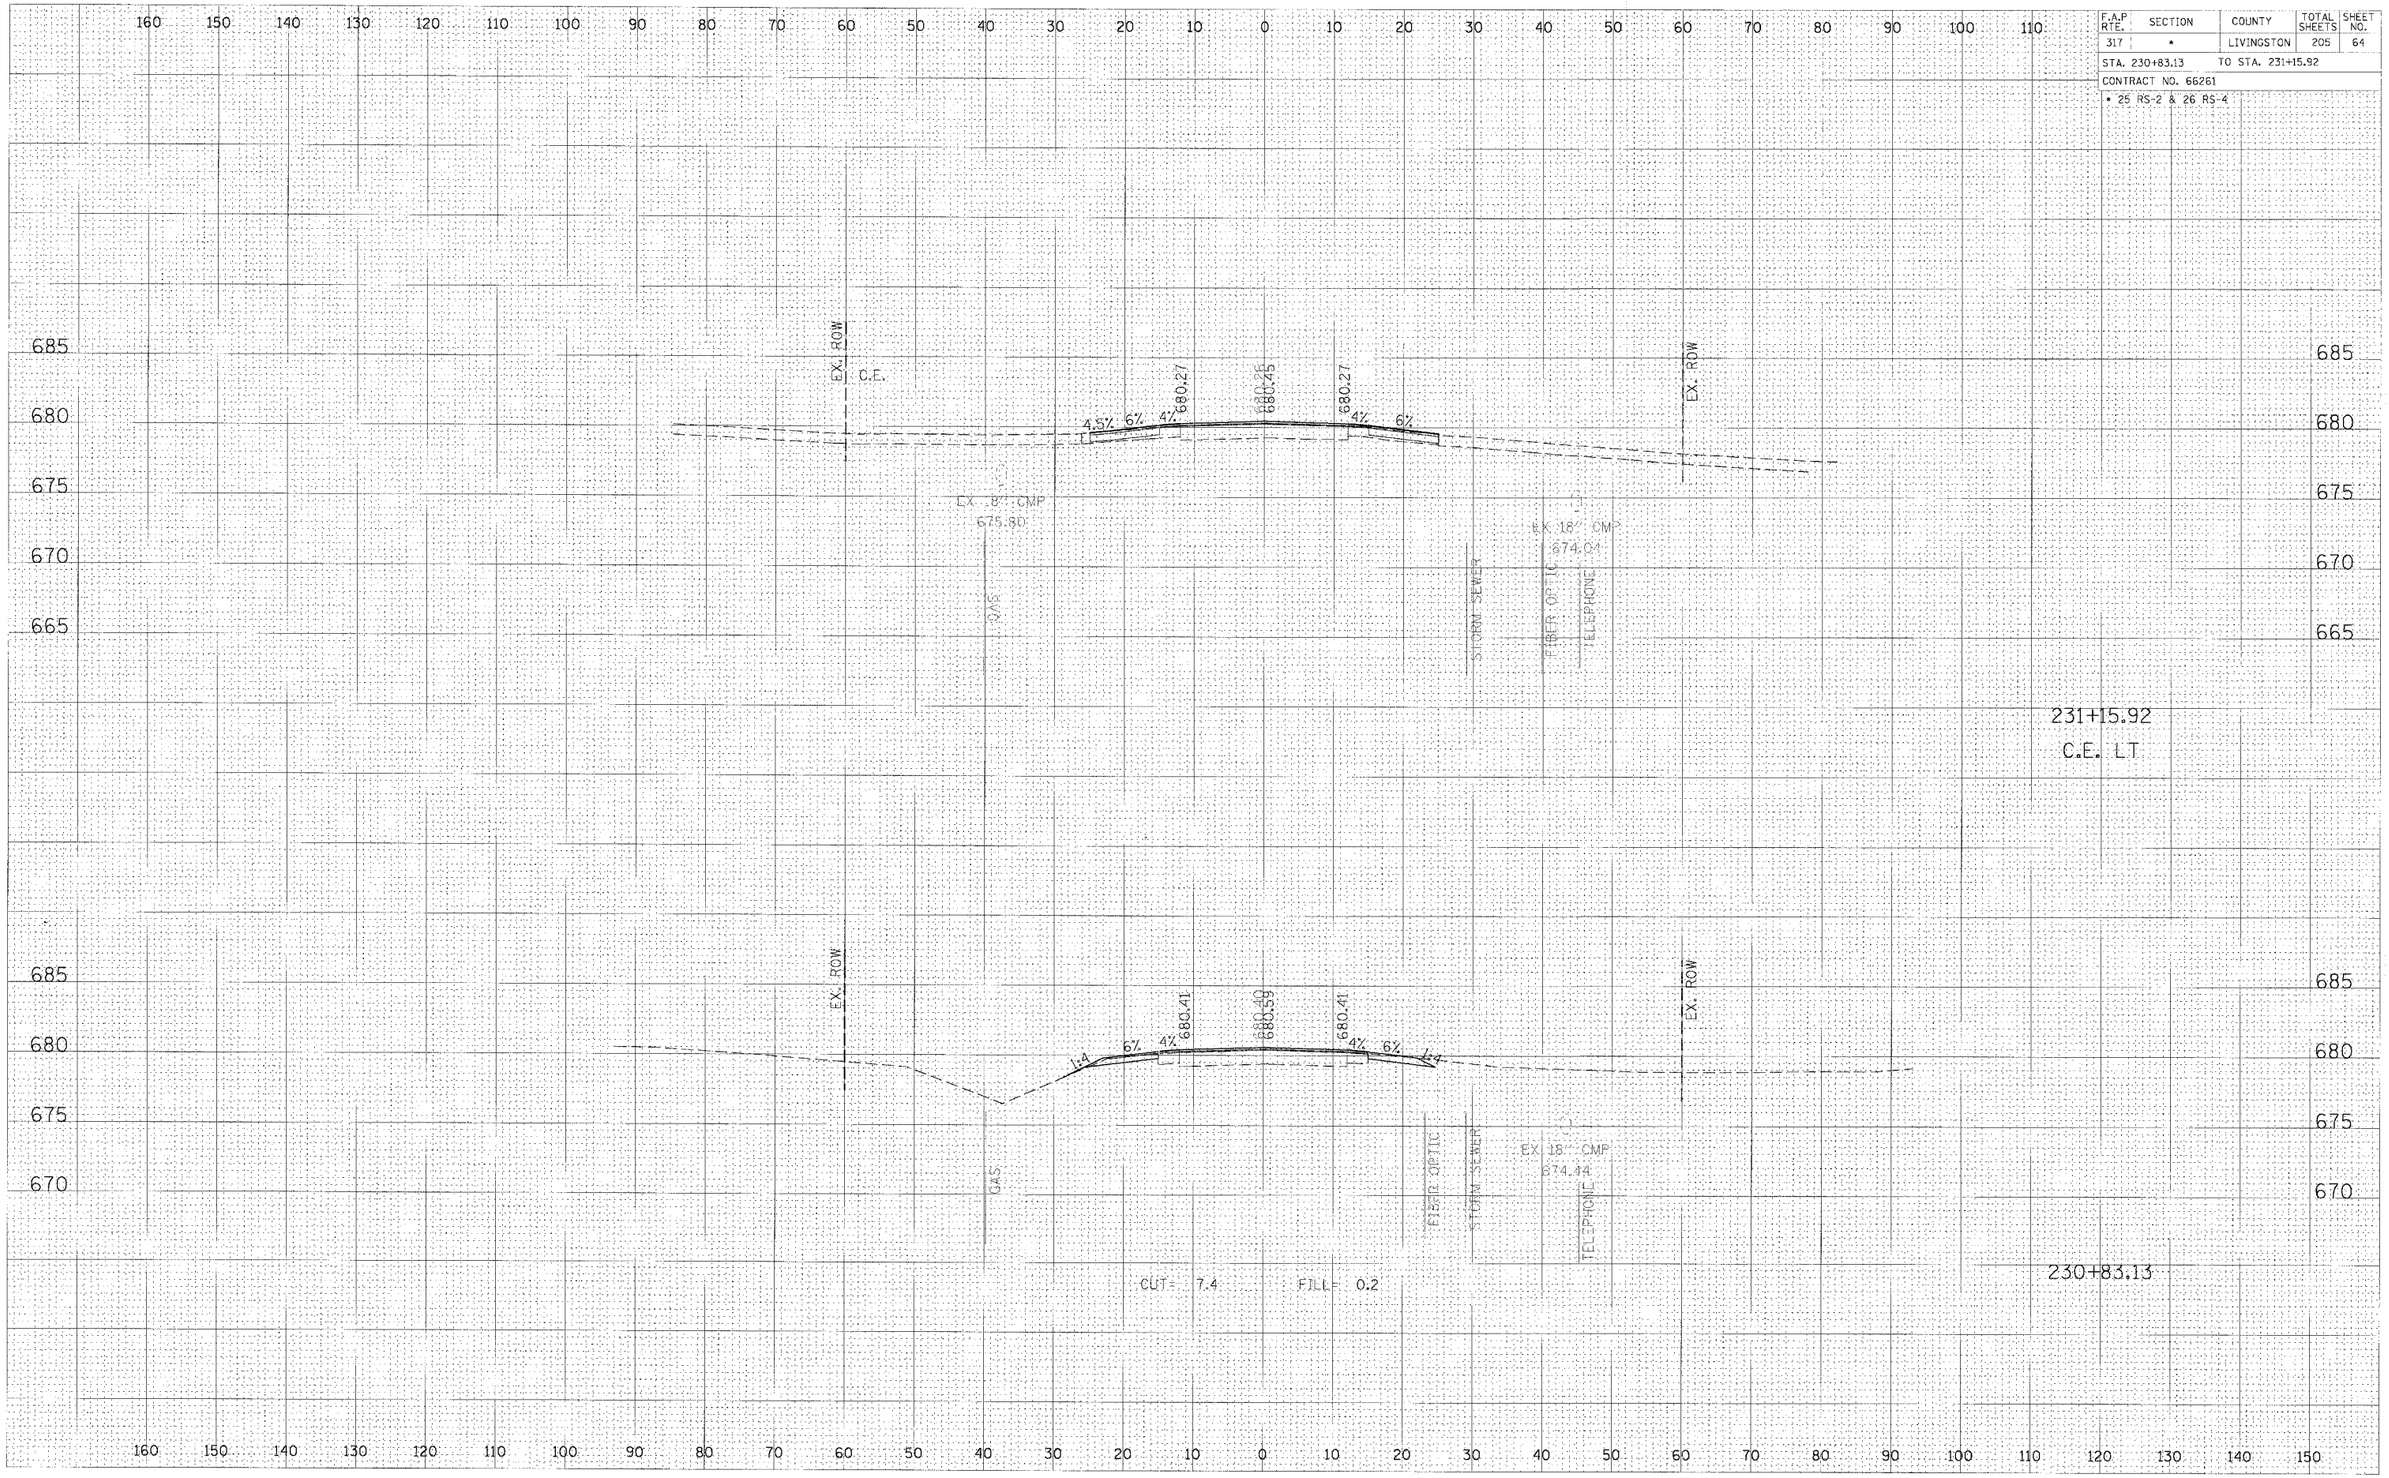

CROSS SECTION, STA 230+83.13 TO 231+15.92, FAP 317 (US ROUTE 24)