F.A.P RTE.	SECTION	COUNTY	TOTAL SHEETS	SHEET NO.
317	*	LIVINGSTON	205	107

STA. 270+25.00 TO STA. 270+50.00

CONTRACT NO. 66261

* 25 RS-2 & 26 RS-4

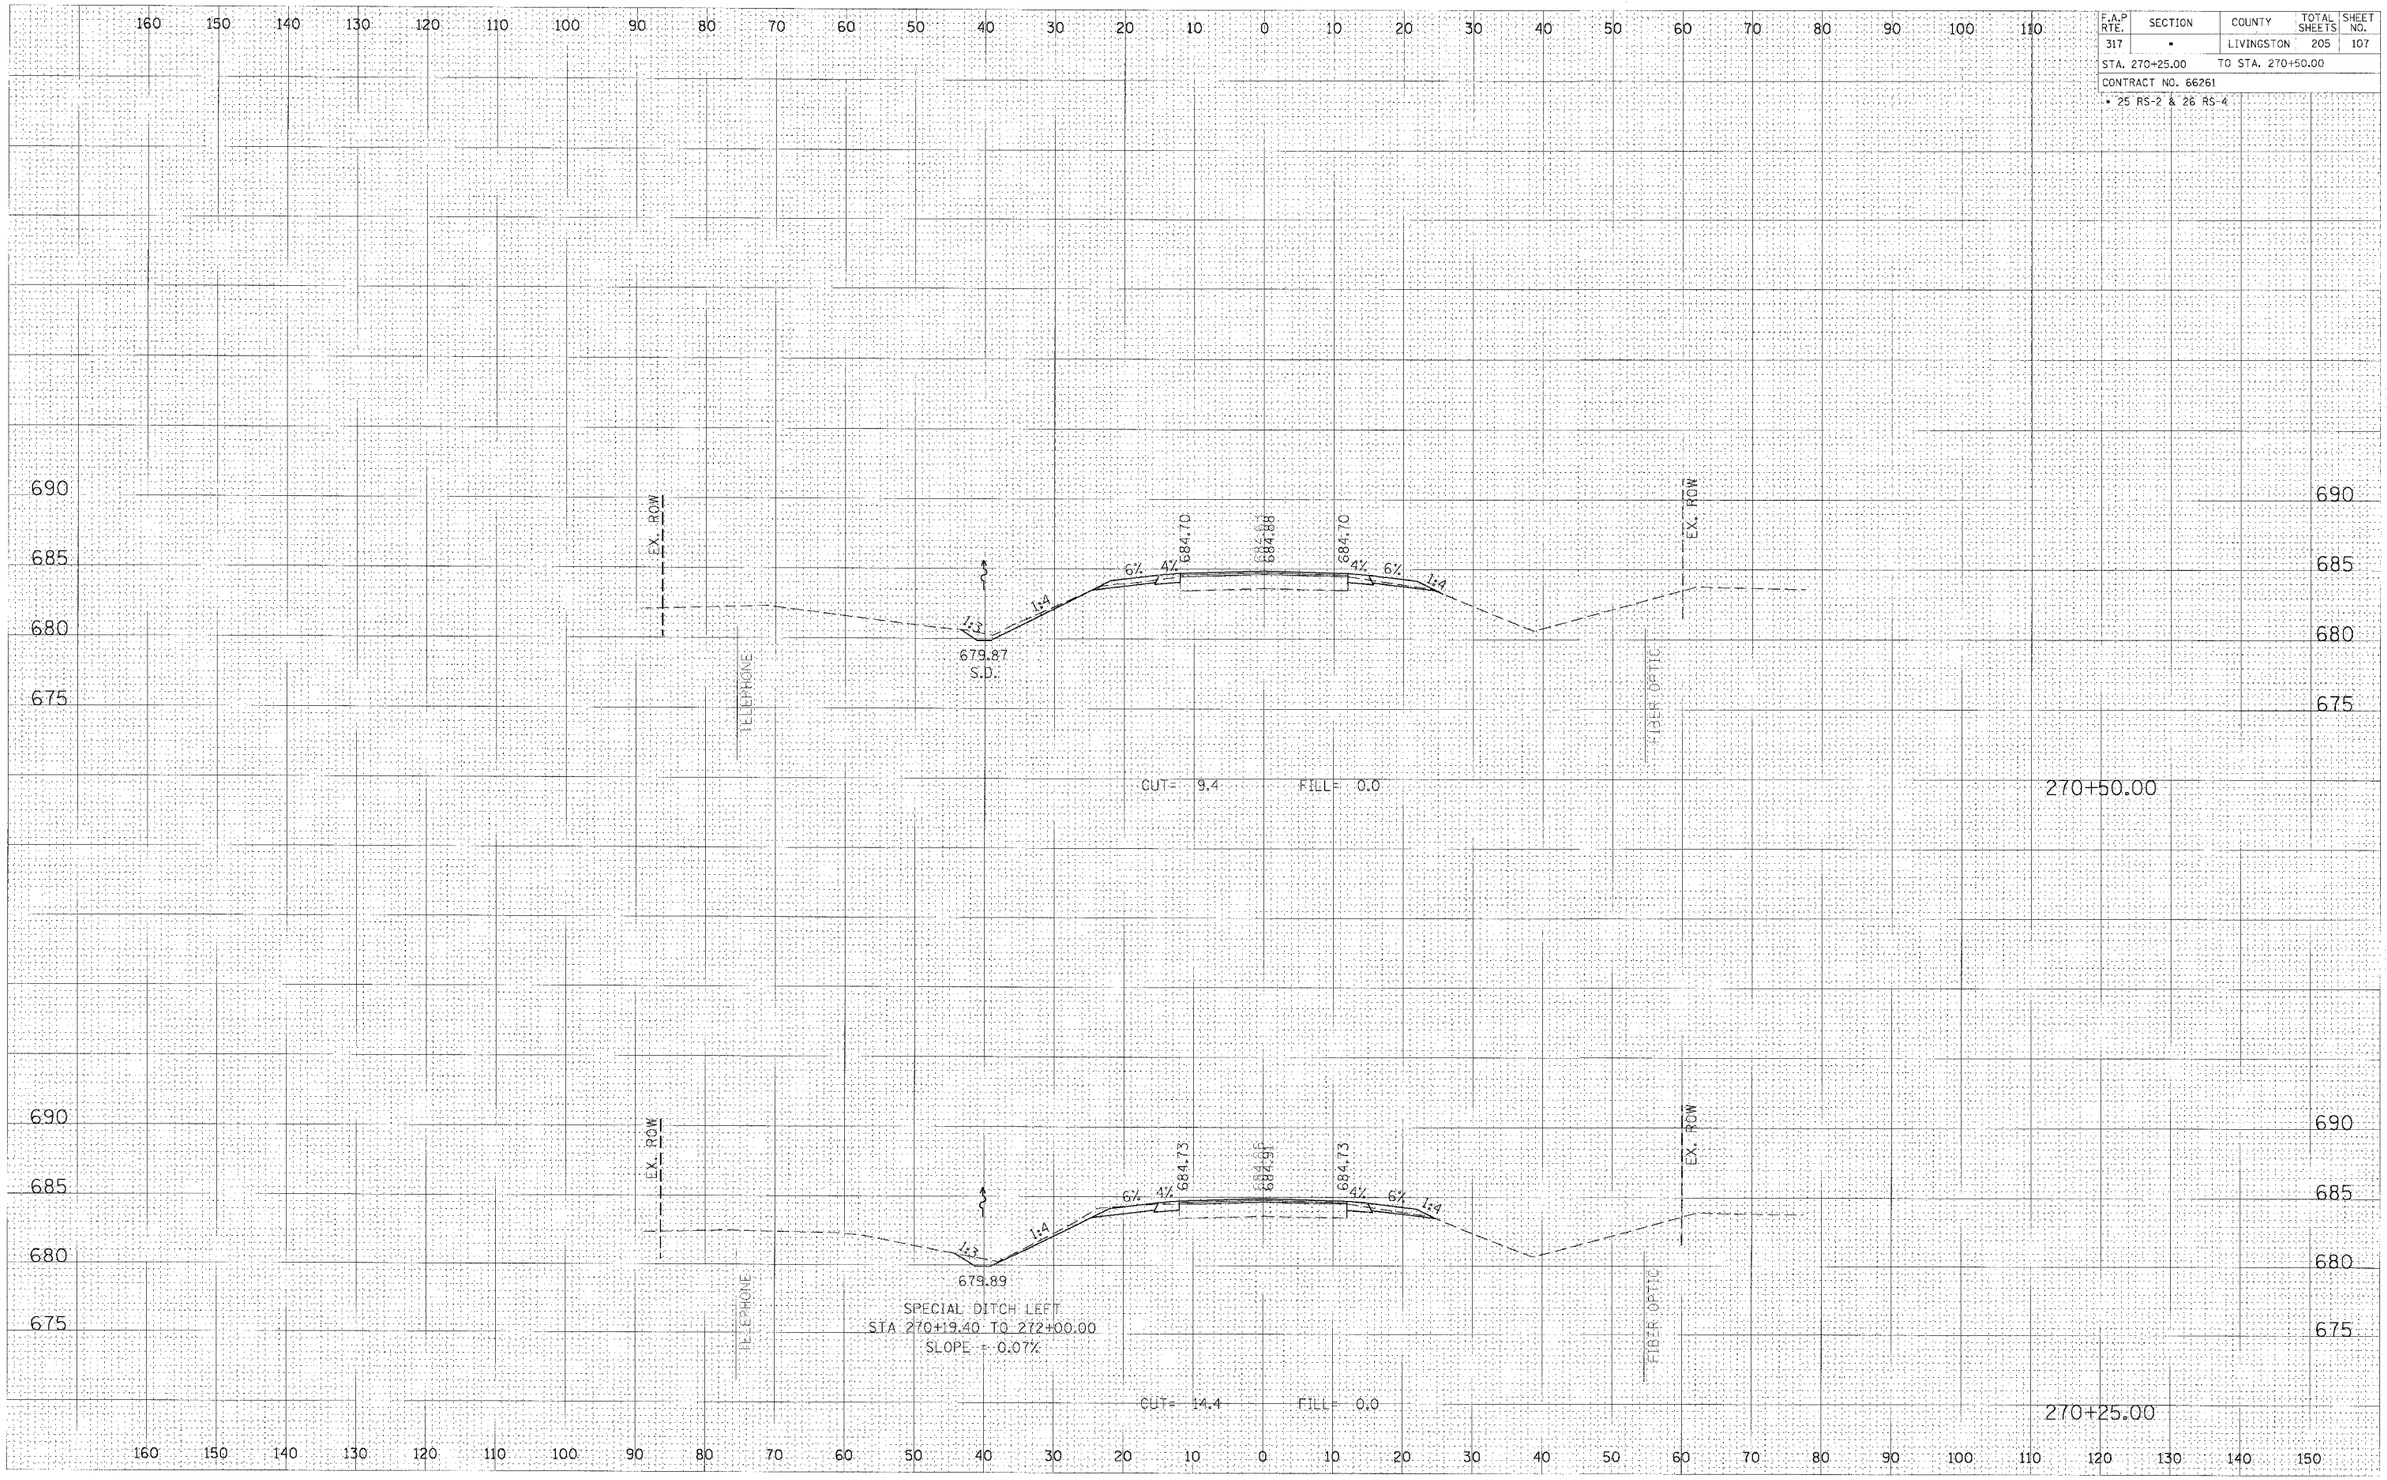

CROSS SECTION, STA 270+25.00 TO 270+50.00, FAP 317 (US ROUTE 24)