F.A.P RTE.	SECTION	COUNTY	TOTAL SHEETS	SHEET NO.
317	*	LIVINGSTON	205	109

STA. 271+64.81 TO STA. 271+89.99

CONTRACT NO. 66261

* 25 RS-2 & 26 RS-4

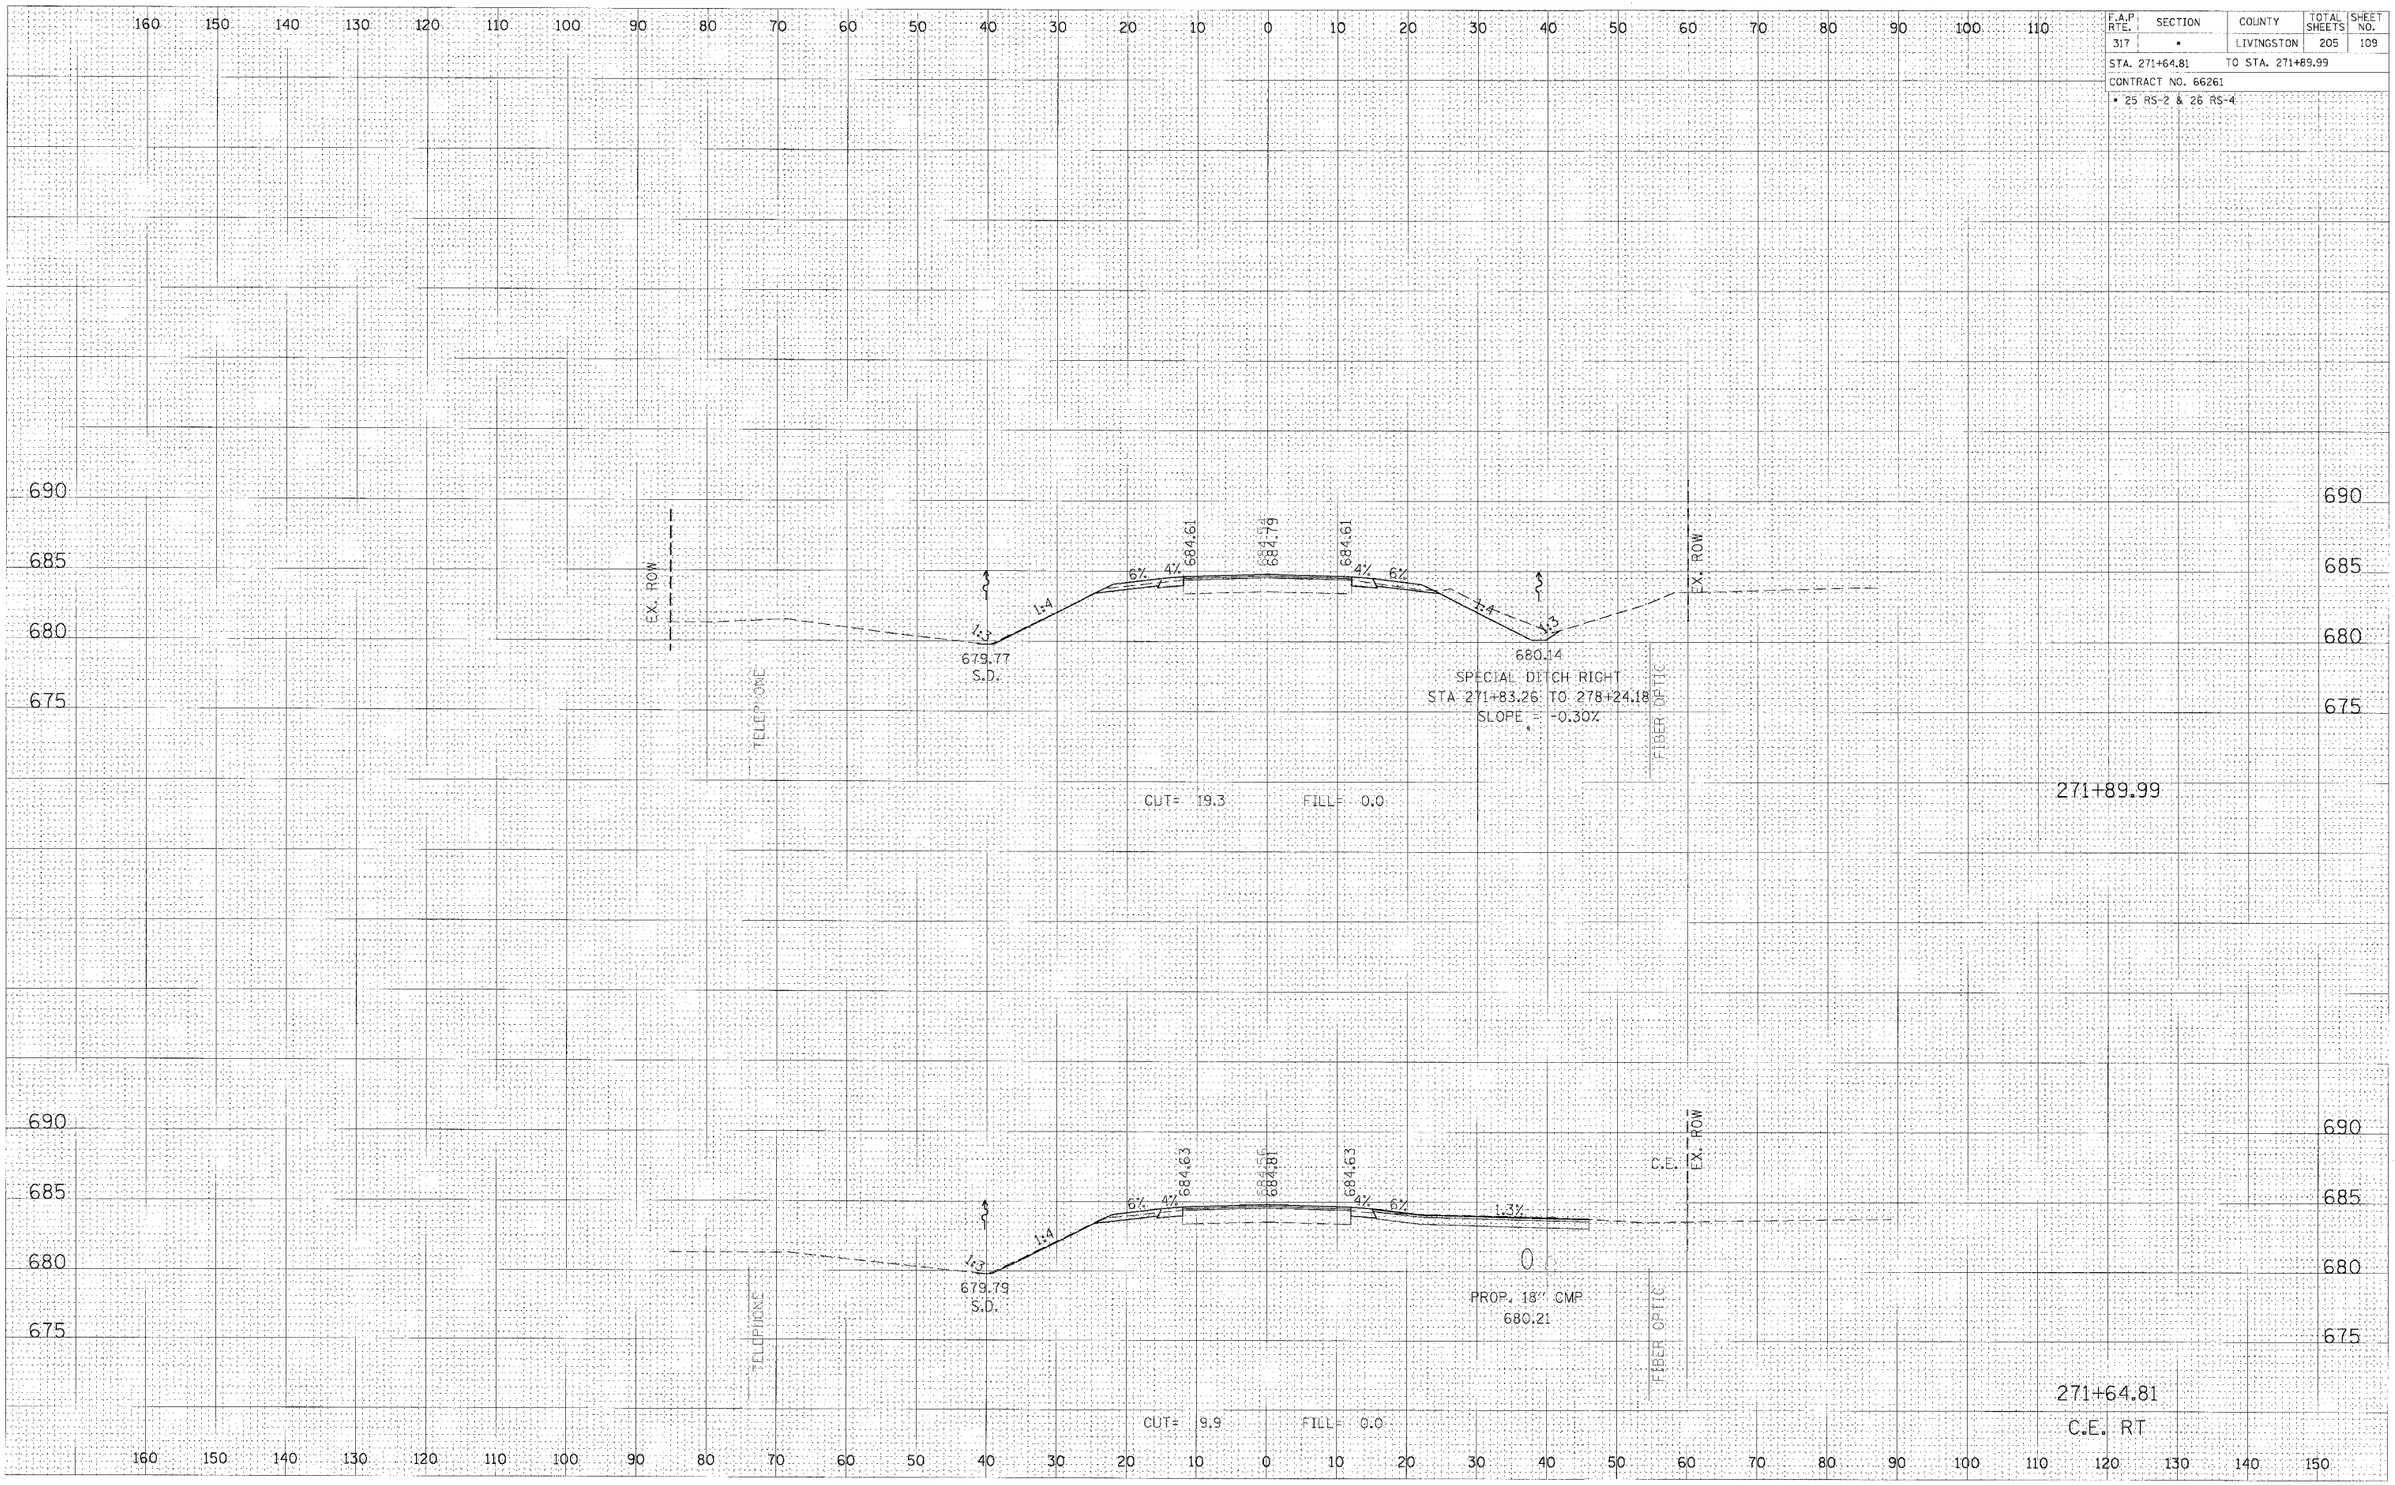

CROSS SECTION, STA 271+64.81 TO 271+89.99, FAP 317 (US ROUTE 24)