F.A.P RTE.	SECTION	COUNTY	TOTAL SHEETS	SHEET NO.
317	*	LIVINGSTON	205	133

STA. 292+69.99 TO STA. 292+97.82

CONTRACT NO. 66261

* 25 RS-2 & 26 RS-4

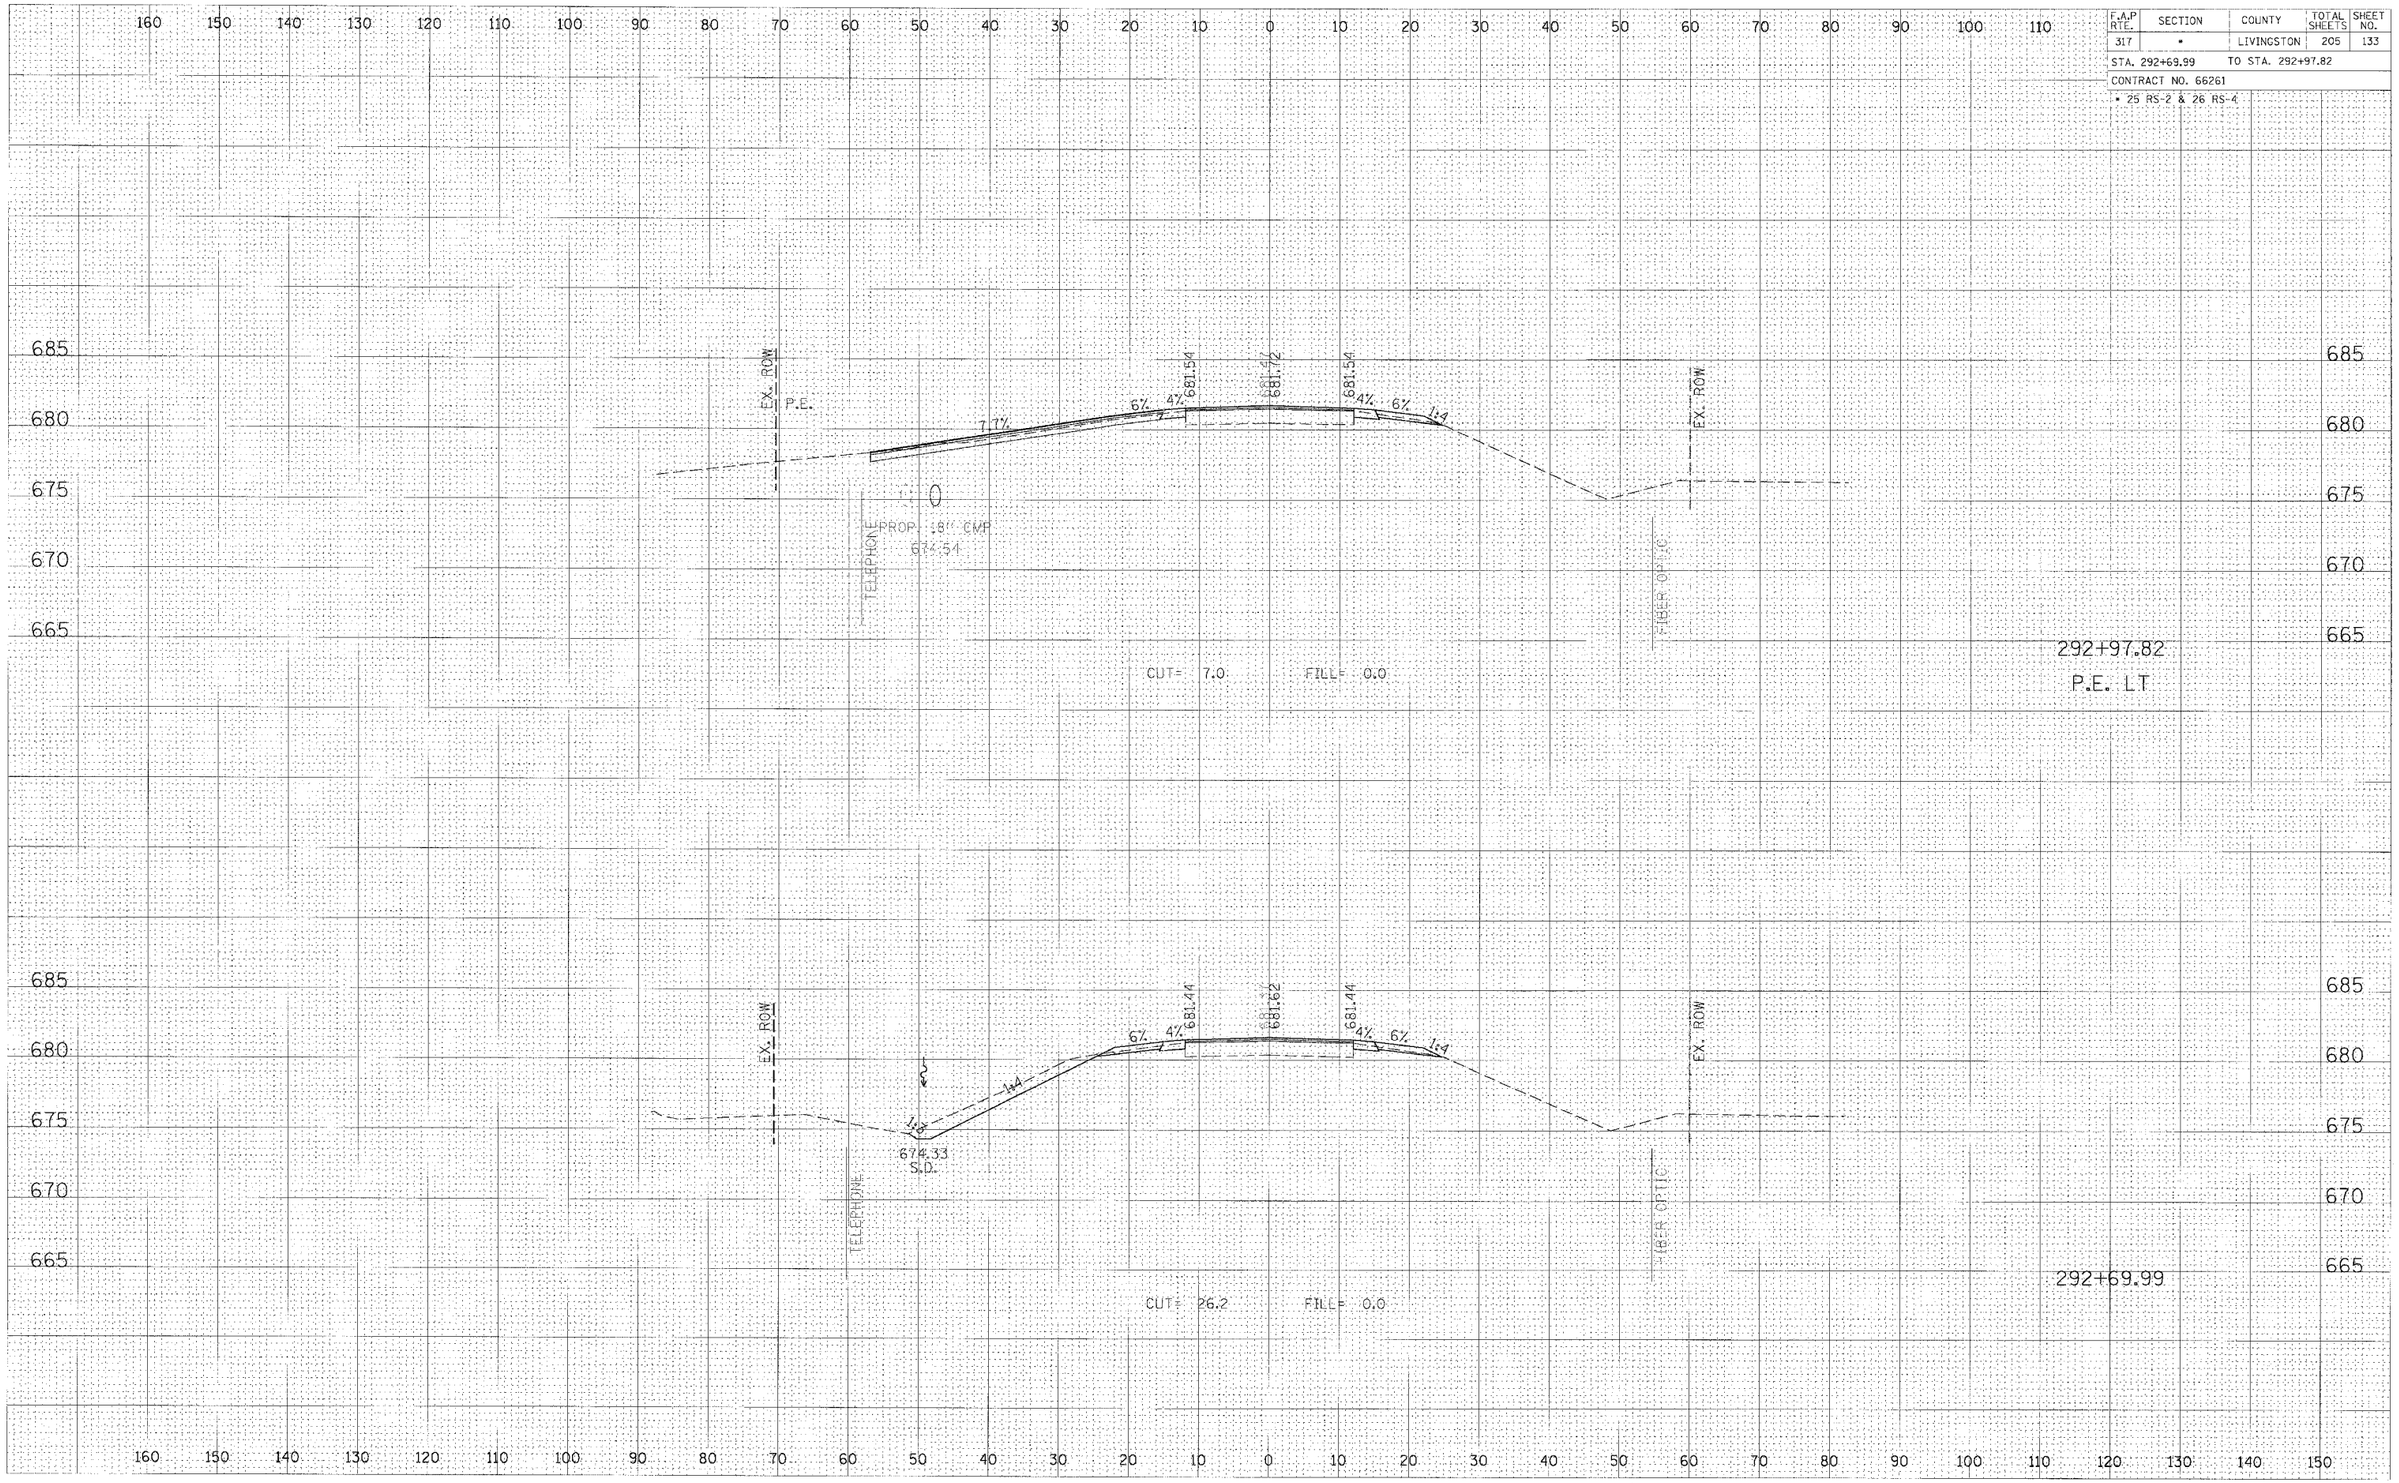

CROSS SECTION, STA 292+69.99 TO 292+97.82, FAP 317 (US ROUTE 24)