F.A.P RTE.	SECTION	COUNTY	TOTAL SHEETS	SHEET NO.
317	*	LIVINGSTON	205	164

STA. 320+00.00 TO STA. 320+55.86

CONTRACT NO. 66261

* 25 RS-2 & 26 RS-4

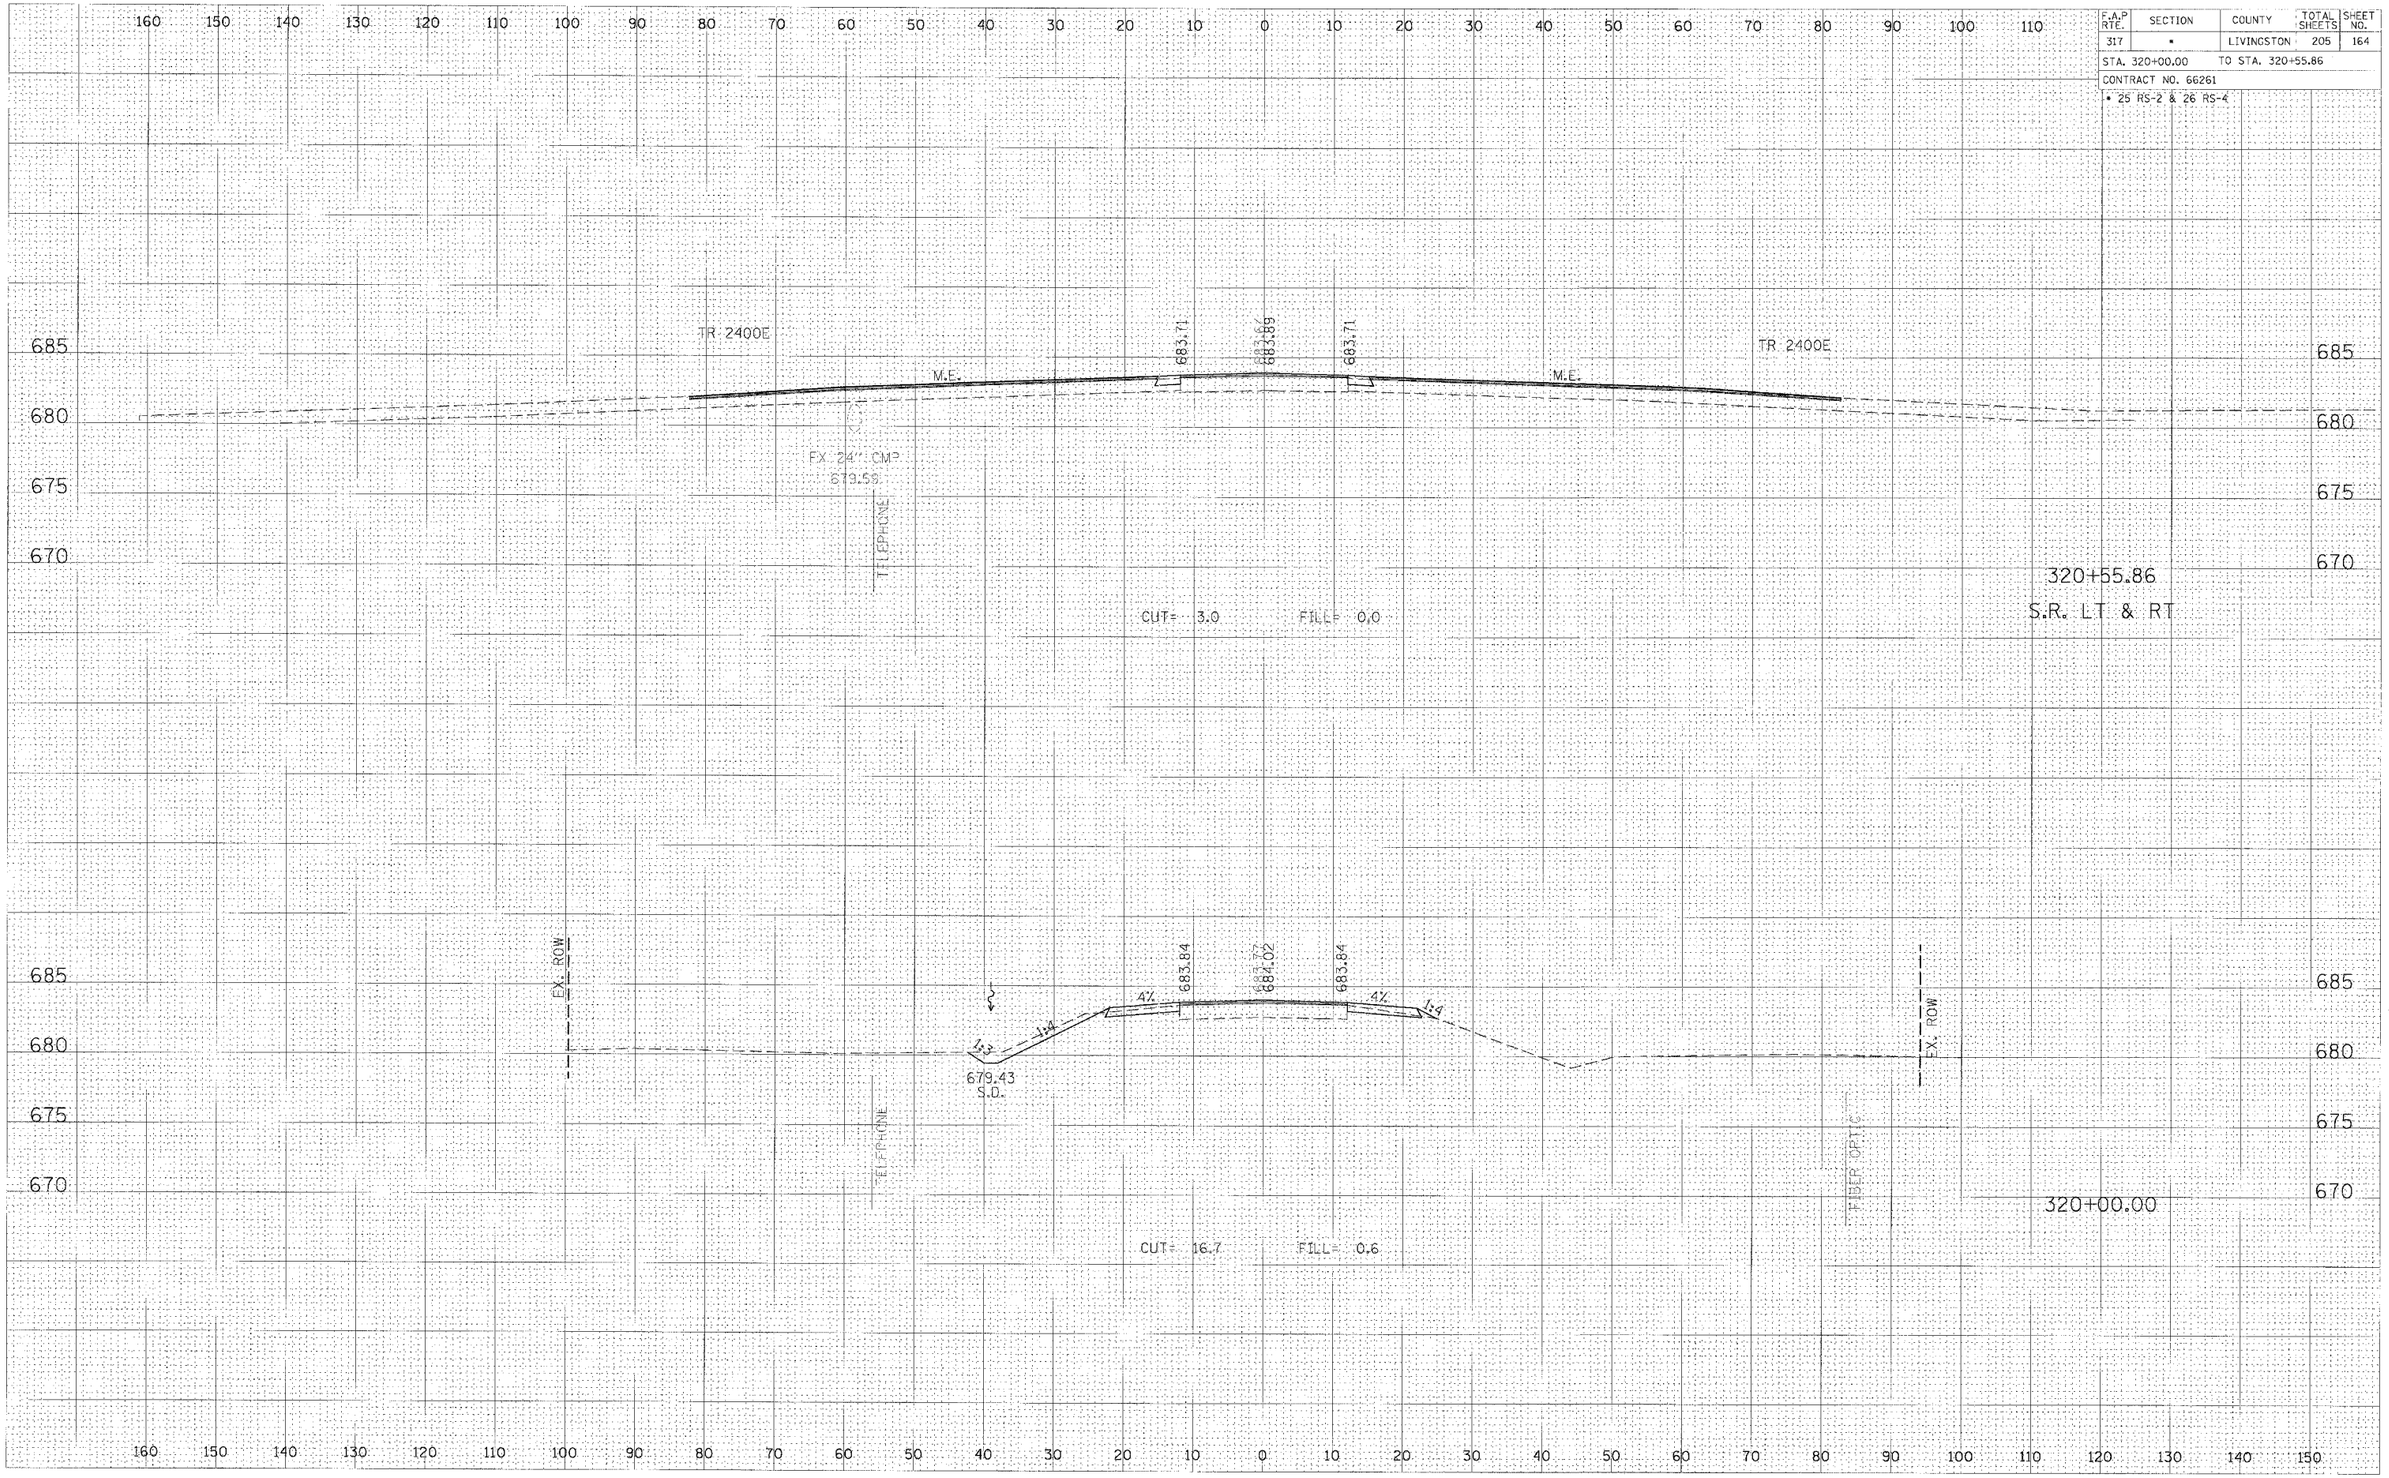

CROSS SECTION, STA 320+00.00 TO 320+55.86, FAP 317 (US ROUTE 24)