F.A.P RTE.	SECTION	COUNTY	TOTAL SHEETS	SHEET NO.
317	*	LIVINGSTON	205	180

STA. 334+80.70 TO STA. 335+00.00

CONTRACT NO. 66261

* 25 RS-2 & 26 RS-4

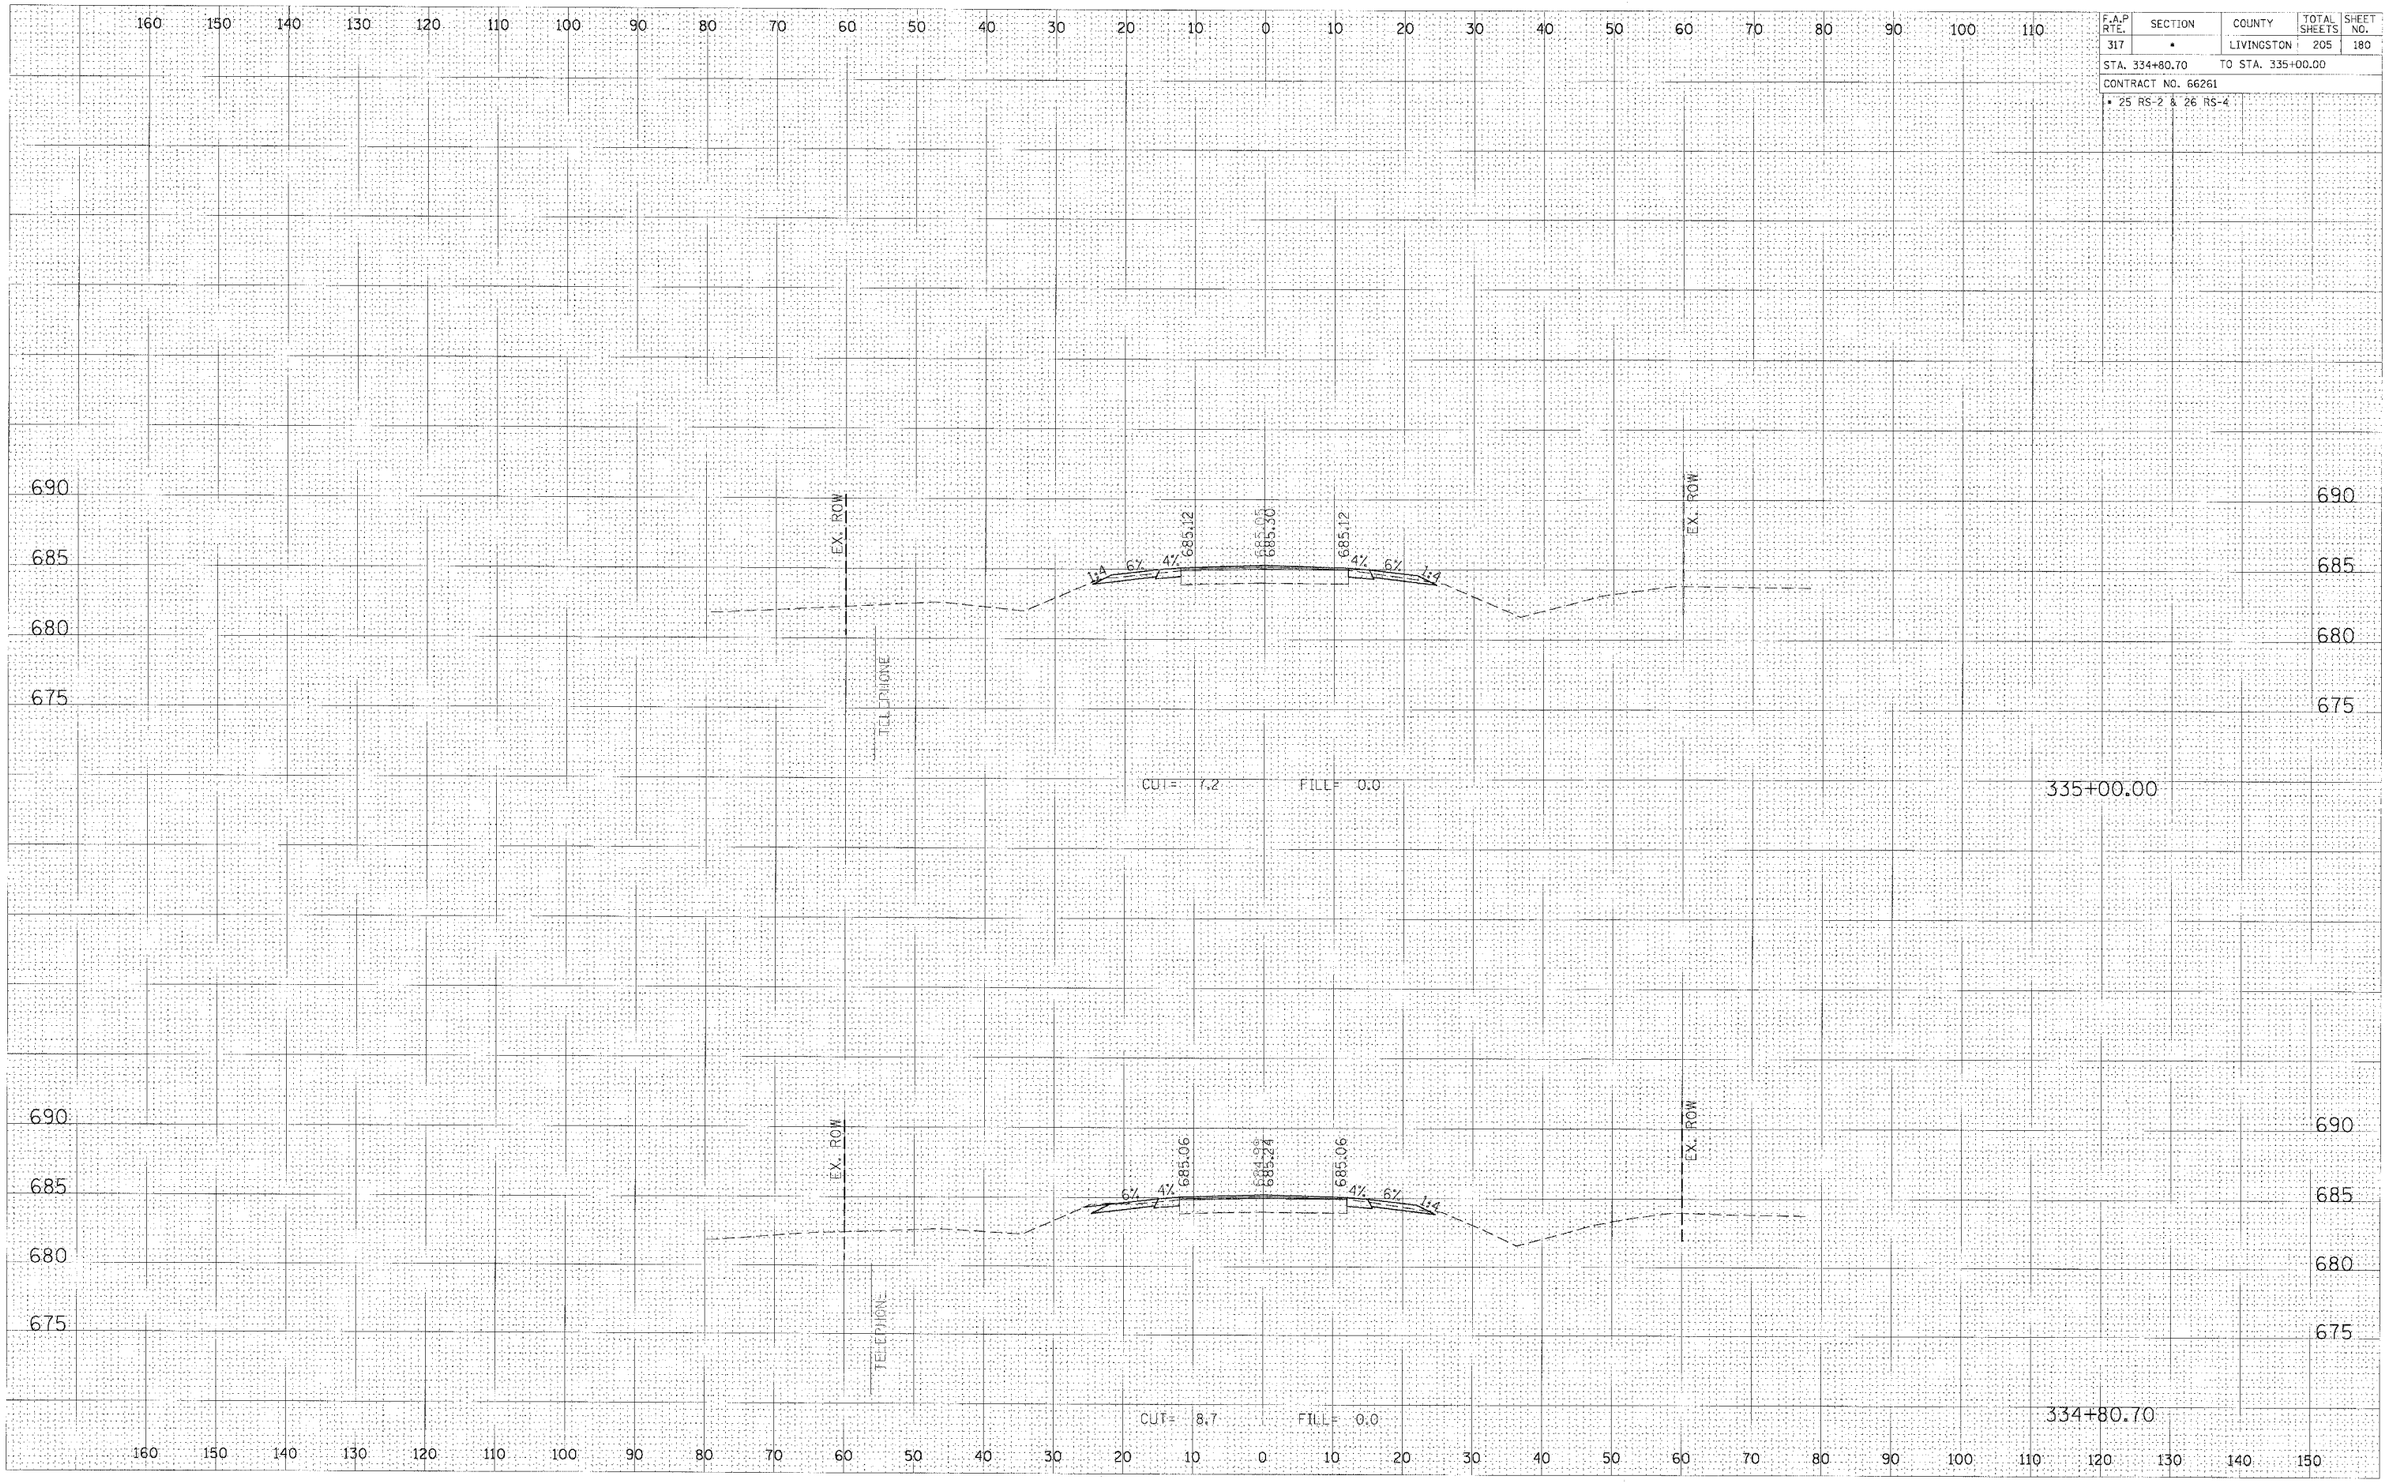

CROSS SECTION, STA 334+80.70 TO 335+00.00, FAP 317 (US ROUTE 24)