F.A.P RTE.	SECTION	COUNTY	TOTAL SHEETS	SHEET NO.
317	*	LIVINGSTON	205	181

STA. 335+50.00 TO STA. 336+00.00

CONTRACT NO. 66261

* 25 RS-2 & 26 RS-4

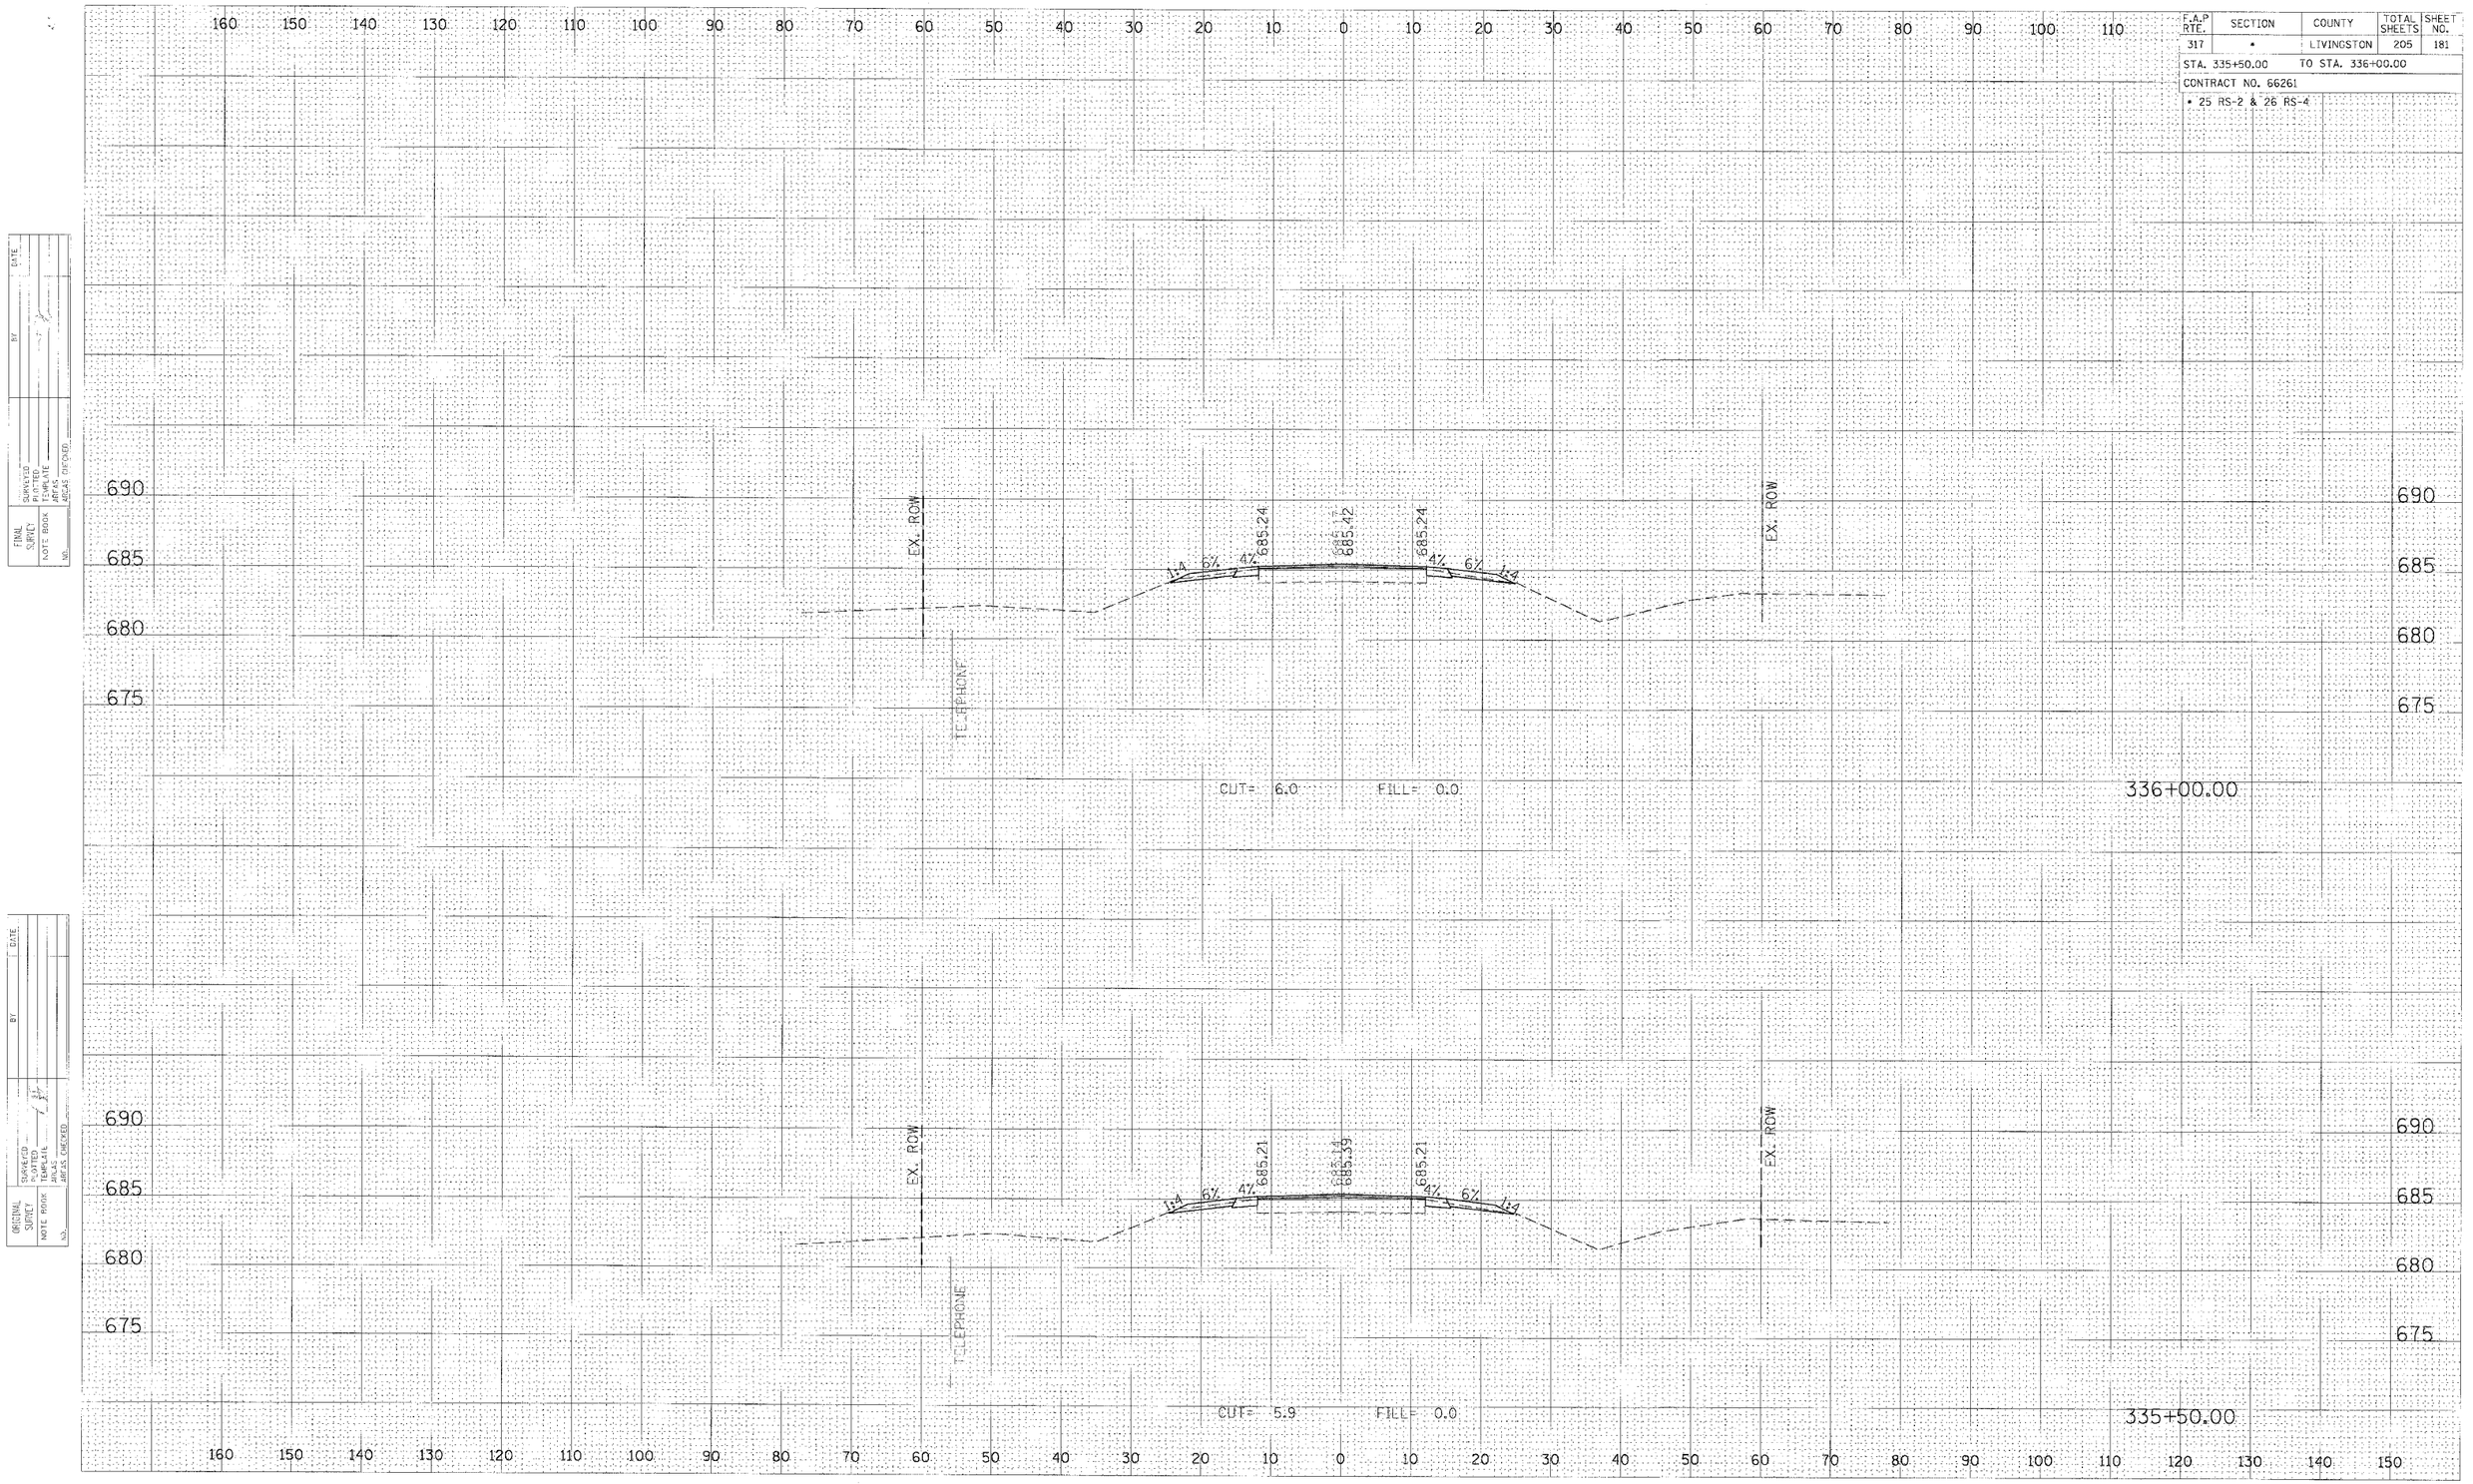

CROSS SECTION, STA 335+50.00 TO 336+00.00, FAP 317 (US ROUTE 24)