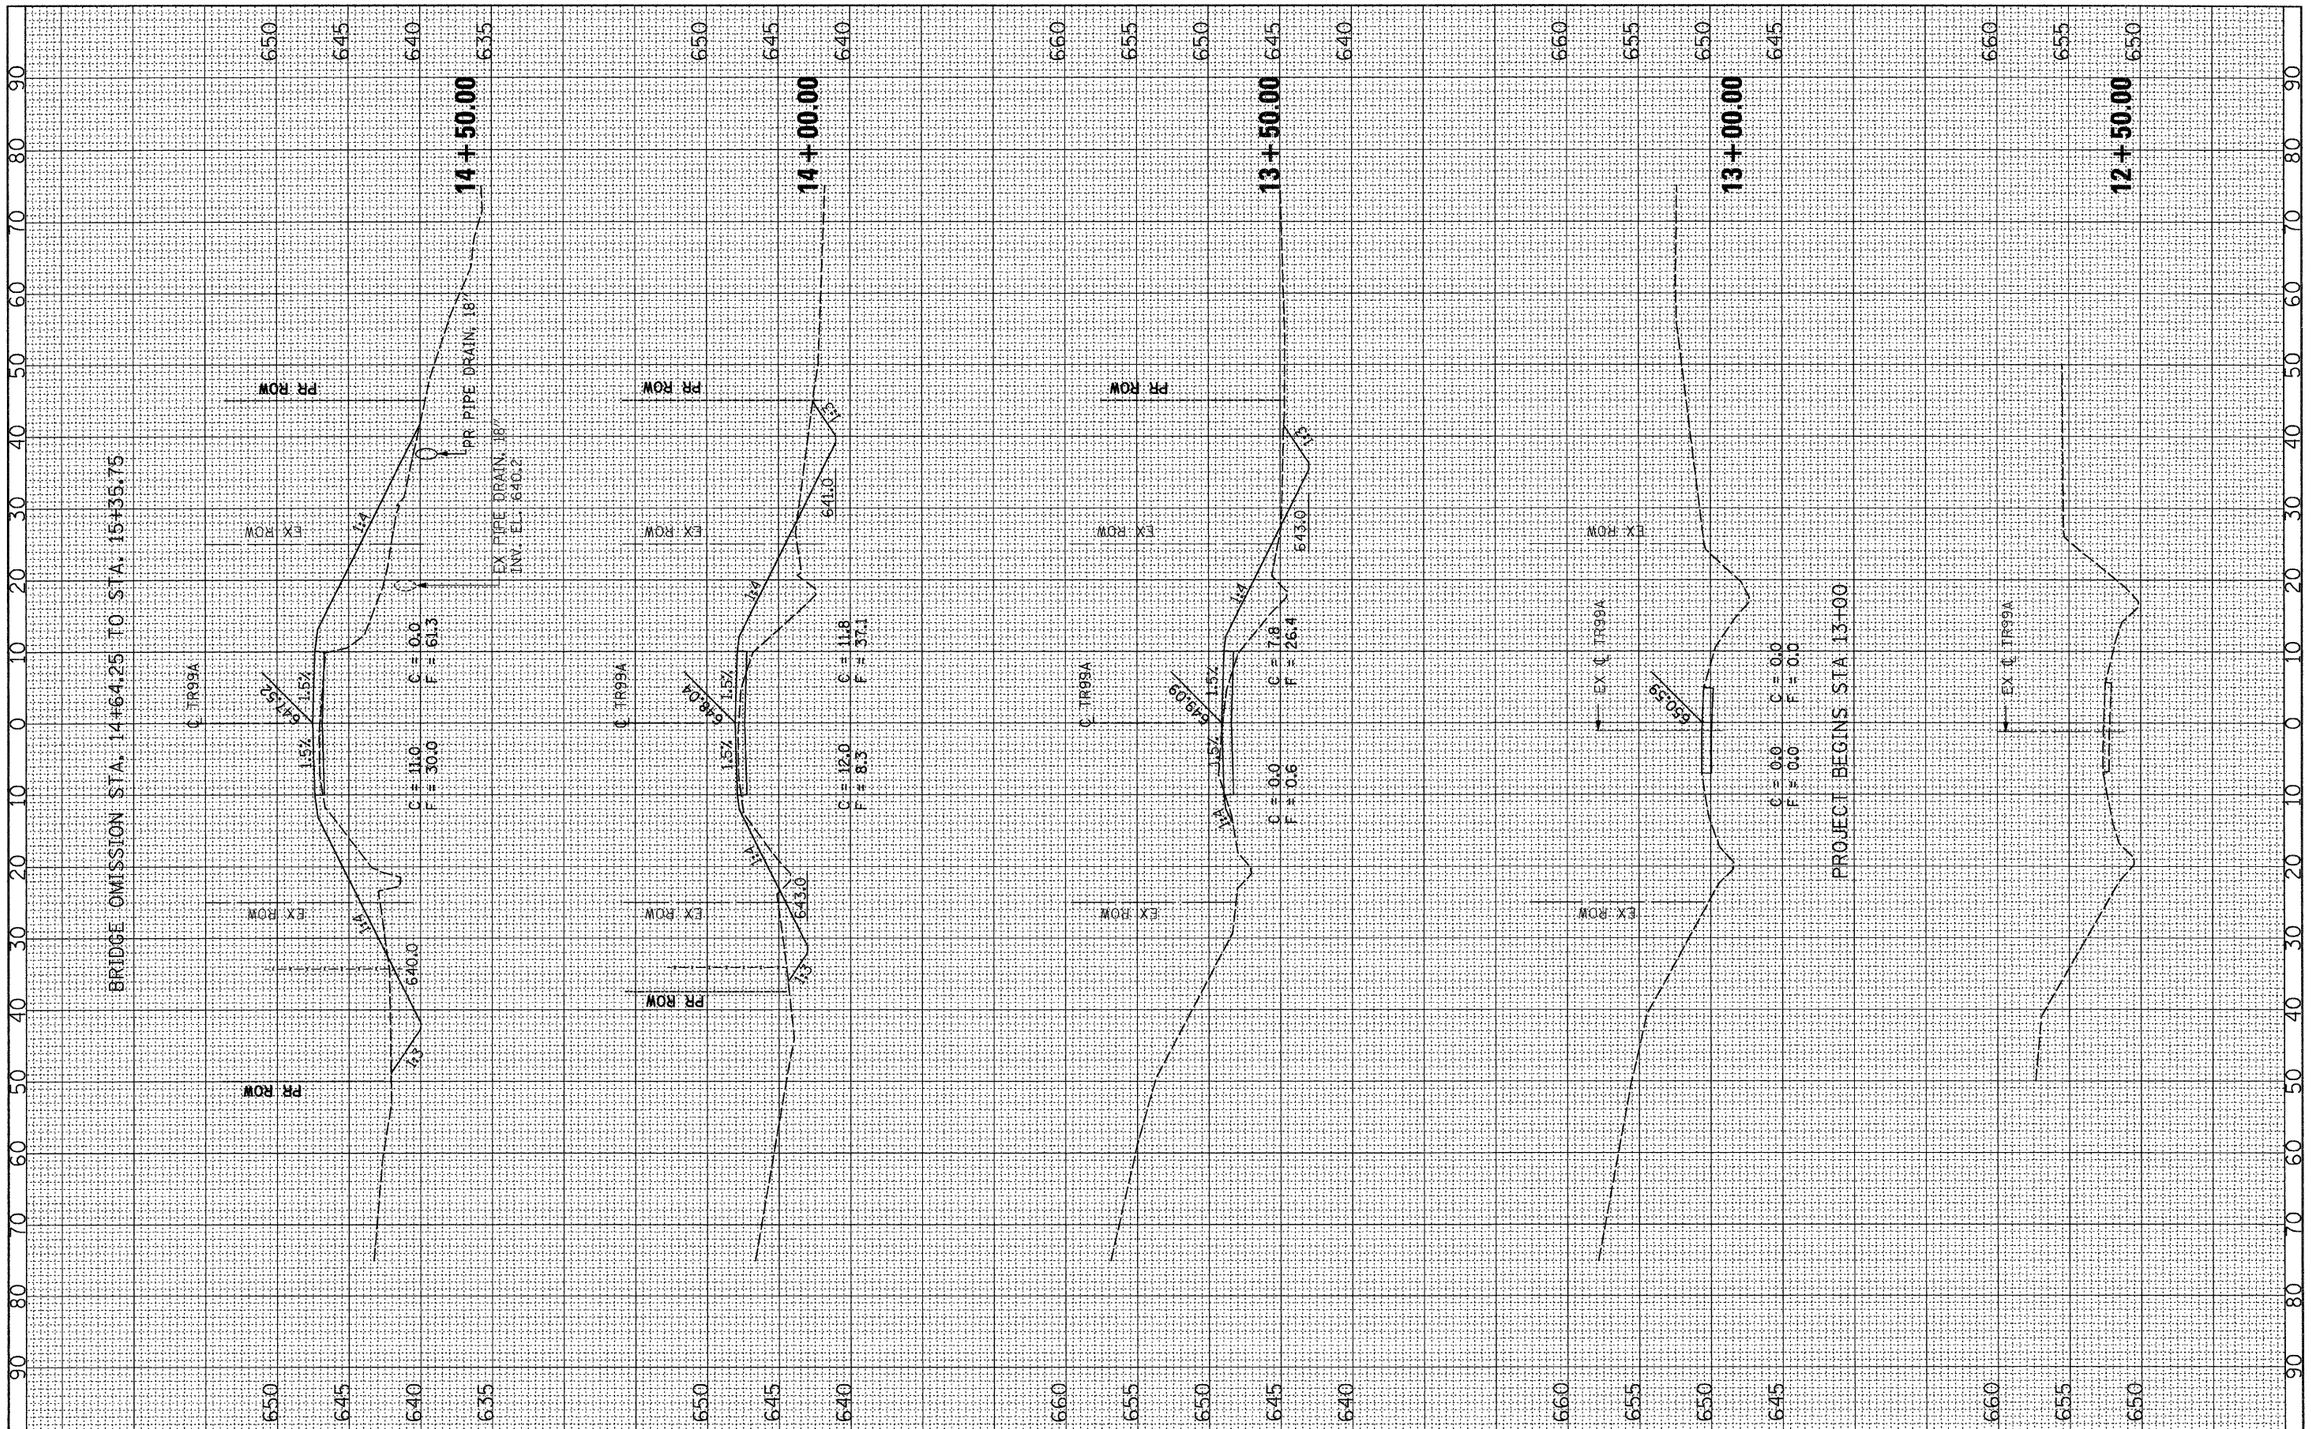
BRIDGE OMISSION STA. 14+64.25 TO STA. 15+35.75
PROJECT BEGINS STA. 13+00
14 + 50.00
14 + 00.00
13 + 50.00
13 + 00.00
12 + 50.00
PR ROW
EX ROW
℄ TR99A
EX ℄ TR99A
PR PIPE DRAIN, 18"
EX PIPE DRAIN, 18"
INV. EL. 640.2
C = 11.0
F = 30.0
C = 0.0
F = 61.3
C = 12.0
F = 8.3
C = 11.8
F = 37.1
C = 7.8
F = 26.4
C = 0.0
F = 0.6
C = 0.0
F = 0.0
C = 0.0
F = 0.0
640.0
643.0
641.0
643.0
1.5%
1.5%
1.5%