


TYPICAL SECTION
STA 9+36 TO STA 23+75

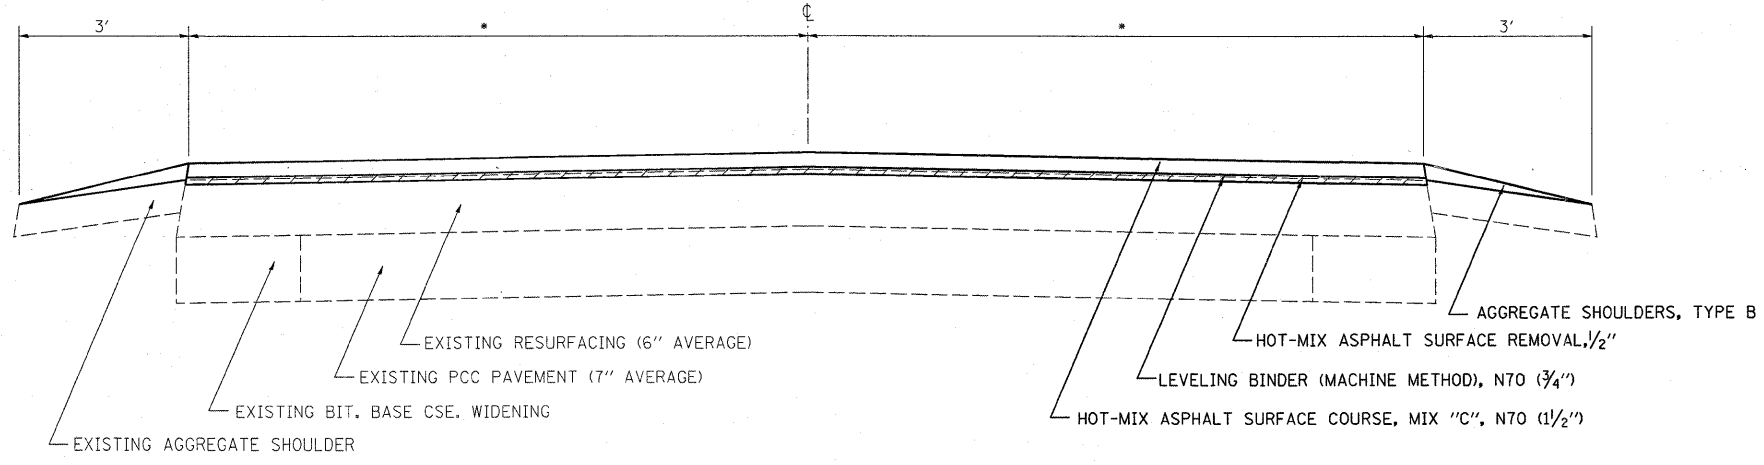

- TYPICAL SECTION
- STA 23+75 TO STA 31+45: * = 11.5'
 - STA 31+45 TO STA 32+00: * = 11'
 - STA 148+48 TO STA 294+28: * = 11'
 - STA 294+28 TO STA 330+38: * = 11'
 - STA 332+26 TO STA 340+65: * = 11'
 - STA 345+15 TO STA 349+78: * = 11'
 - STA 350+18 TO STA 398+92: * = 11'
 - STA 399+99 TO STA 410+92: * = 11'
 - STA 411+58 TO STA 474+00: * = 11'
 - STA 478+85 TO STA 484+00: * = 11'
 - STA 488+60 TO STA 498+19: * = 11'
 - STA 499+81 TO STA 538+85: * = 11'