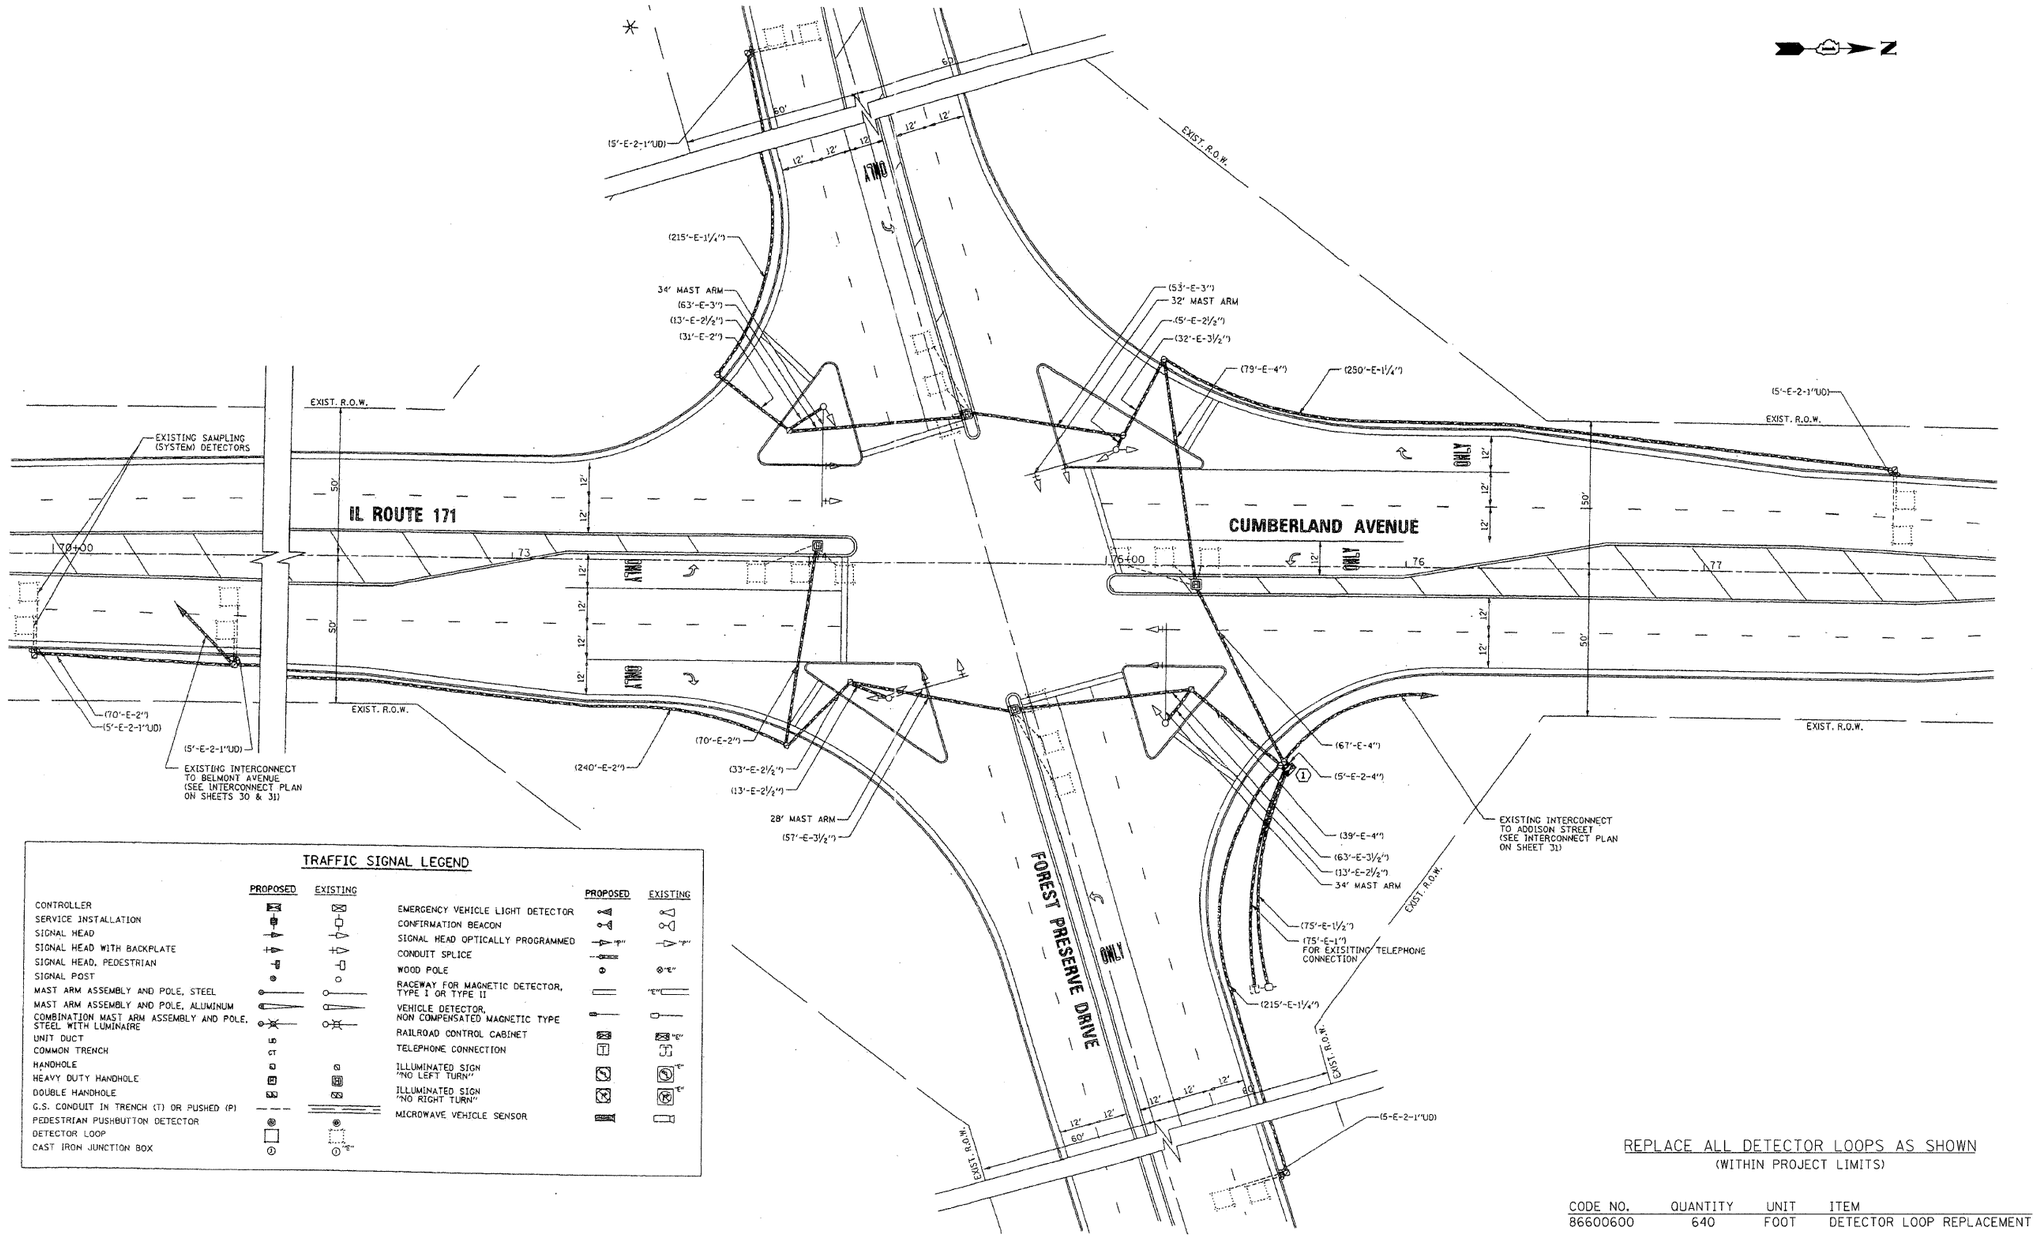
N
EXIST. R.O.W.
(15'-E-2-1"UD)
60'
12'
12'
12'
12'
12'
12'
(215'-E-1¼")
34' MAST ARM
(63'-E-3")
(13'-E-2½")
(31'-E-2")
(53'-E-3")
32' MAST ARM
(5'-E-2½")
(32'-E-3½")
(79'-E-4")
(250'-E-1¼")
(5'-E-2-1"UD)
EXIST. R.O.W.
EXISTING SAMPLING (SYSTEM) DETECTORS
EXIST. R.O.W.
50'
IL ROUTE 171
12'
12'
12'
12'
12'
12'