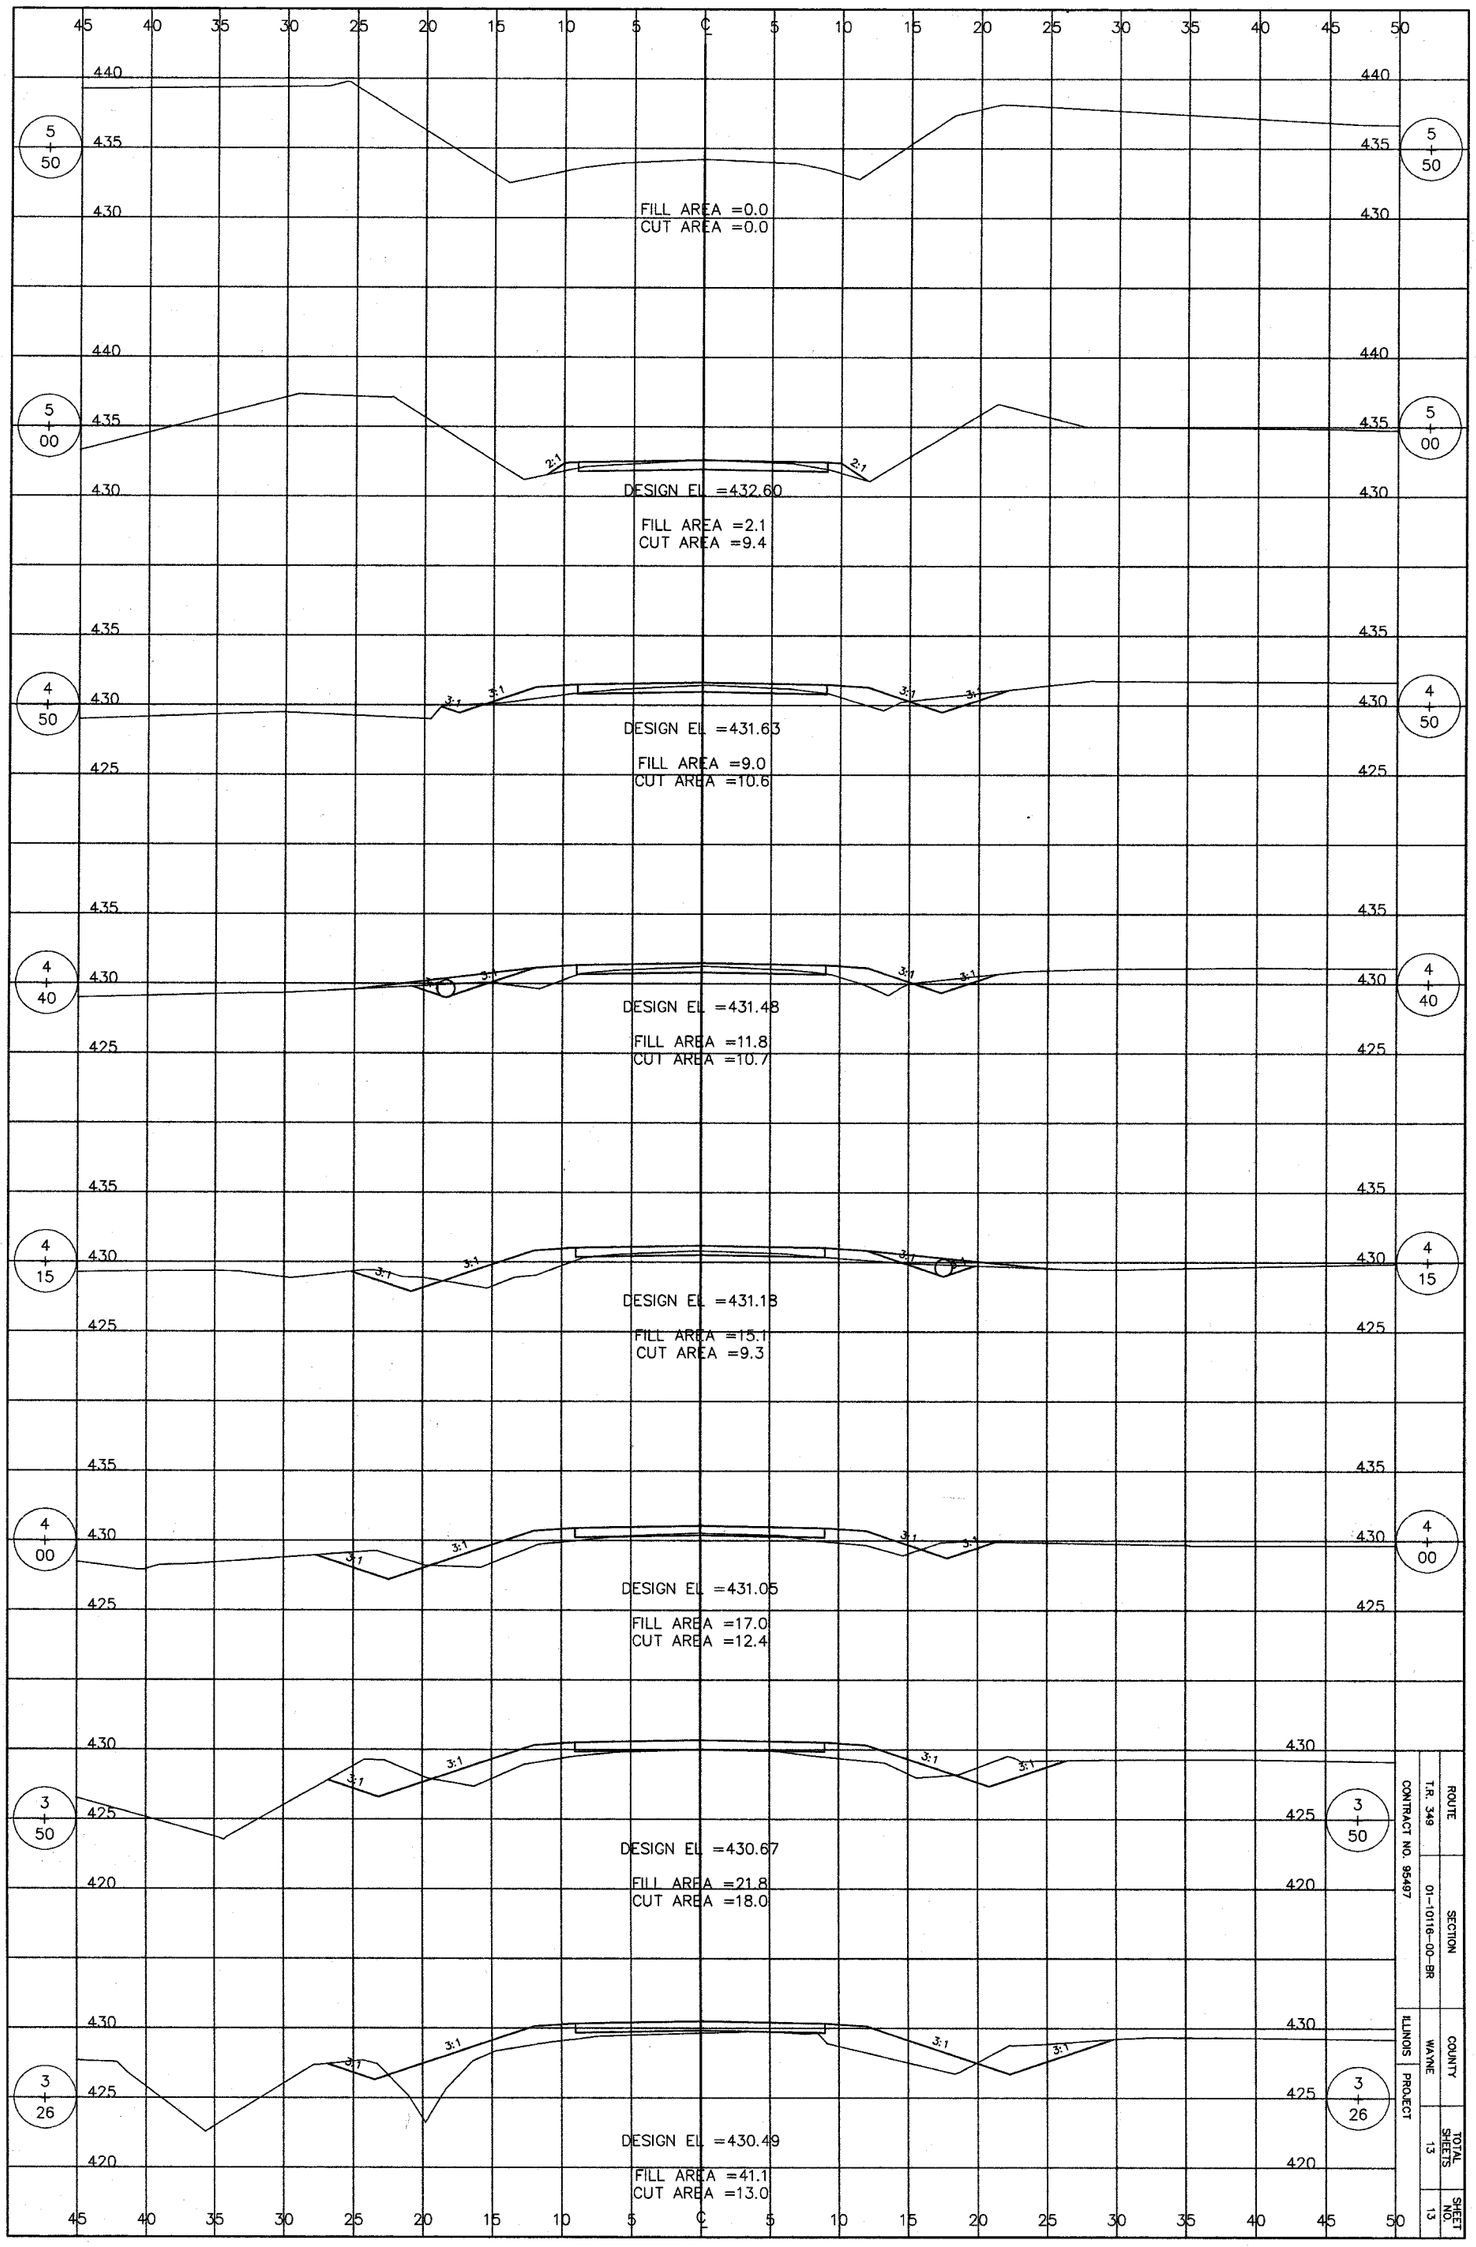
5 + 50
FILL AREA =0.0
CUT AREA =0.0
5 + 00
2:1
DESIGN EL =432.60
FILL AREA =2.1
CUT AREA =9.4
4 + 50
3:1
DESIGN EL =431.63
FILL AREA =9.0
CUT AREA =10.6
4 + 40
DESIGN EL =431.48
FILL AREA =11.8
CUT AREA =10.7
4 + 15
DESIGN EL =431.18
FILL AREA =15.1
CUT AREA =9.3
4 + 00
DESIGN EL =431.05
FILL AREA =17.0
CUT AREA =12.4
3 + 50
DESIGN EL =430.67
FILL AREA =21.8
CUT AREA =18.0
3 + 26
DESIGN EL =430.49
FILL AREA =41.1
CUT AREA =13.0
ROUTE T.R. 349
SECTION 01-10116-00-BR
COUNTY WAYNE
TOTAL SHEETS 13
SHEET NO. 13
CONTRACT NO. 95497
ILLINOIS PROJECT