F.A.U. ROUTE	SECTION	COUNTY	TOTAL SHEETS	SHEET NUMBER
9148	06-00059-00-PV 08-00059-01-PV	ST.CLAIR	61	30
STA. 978+71.62	TO	STA. 1032+57.37		
FEDERAL AID PROJECT		CONTRACT 97447		

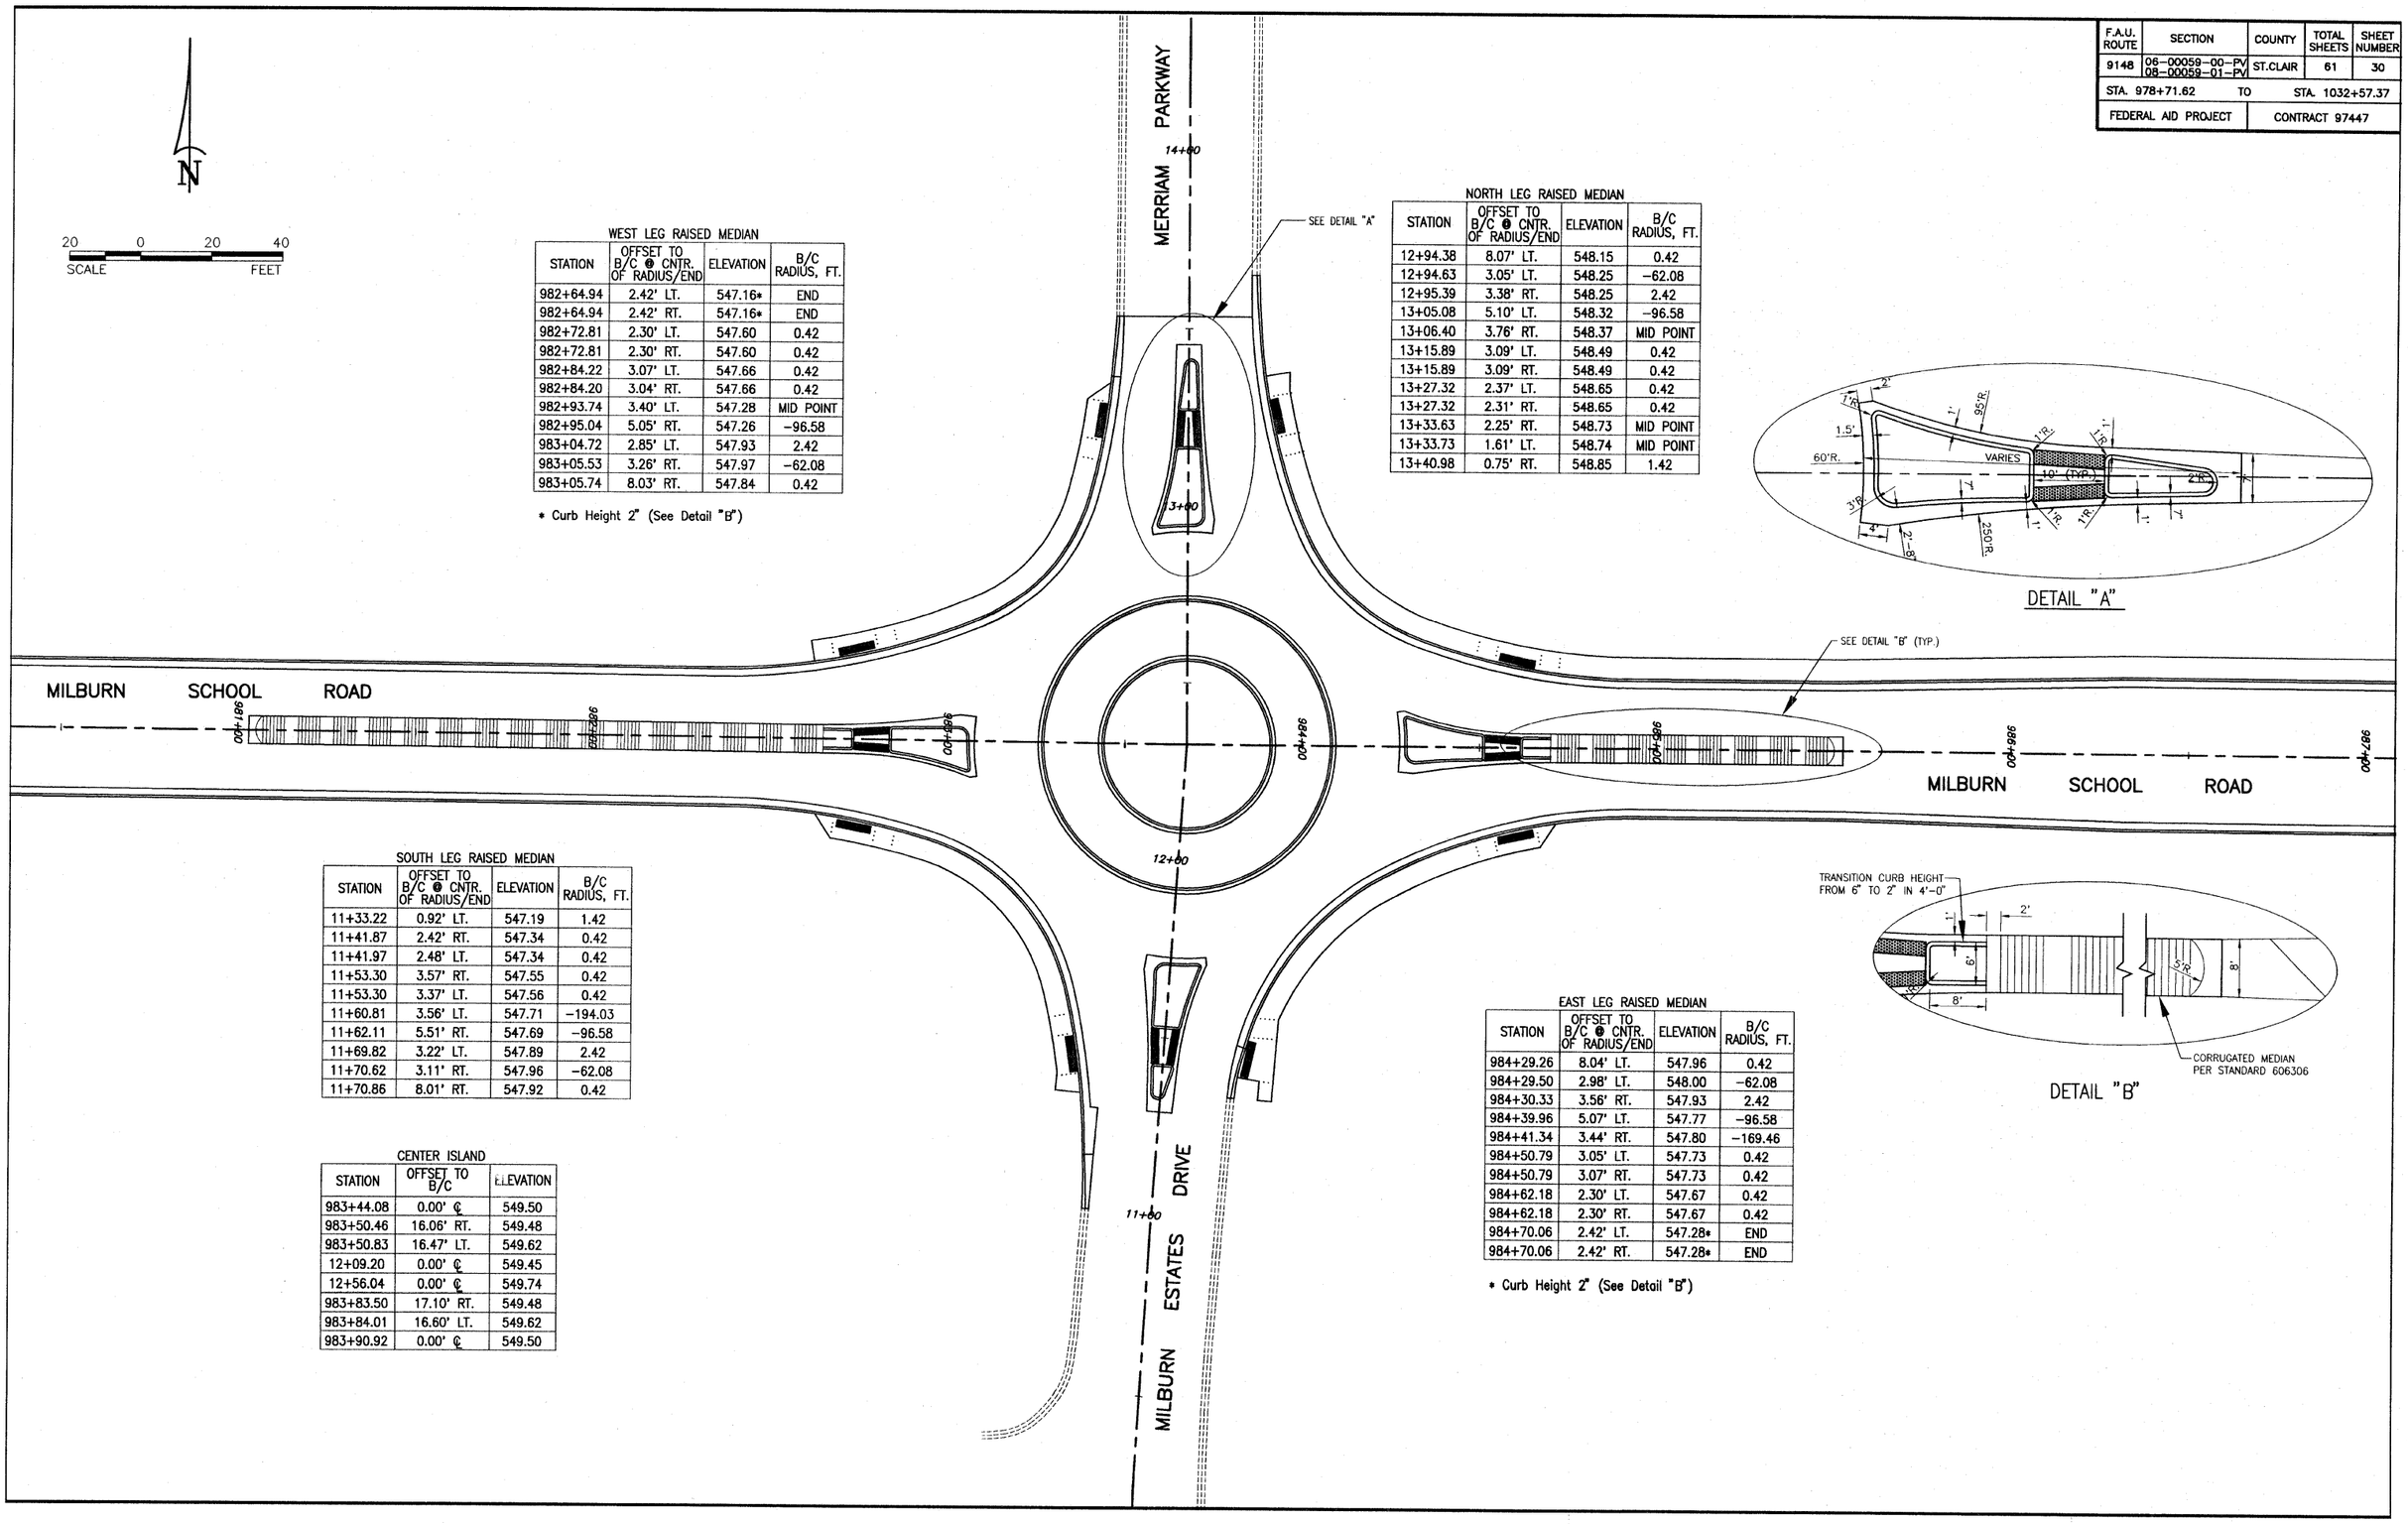

WEST LEG RAISED MEDIAN

STATION	OFFSET TO B/C @ CNTR. OF RADIUS/END	ELEVATION	B/C RADIUS, FT.
982+64.94	2.42' LT.	547.16*	END
982+64.94	2.42' RT.	547.16*	END
982+72.81	2.30' LT.	547.60	0.42
982+72.81	2.30' RT.	547.60	0.42
982+84.22	3.07' LT.	547.66	0.42
982+84.20	3.04' RT.	547.66	0.42
982+93.74	3.40' LT.	547.28	MID POINT
982+95.04	5.05' RT.	547.26	-96.58
983+04.72	2.85' LT.	547.93	2.42
983+05.53	3.26' RT.	547.97	-62.08
983+05.74	8.03' RT.	547.84	0.42

* Curb Height 2" (See Detail "B")

NORTH LEG RAISED MEDIAN

STATION	OFFSET TO B/C @ CNTR. OF RADIUS/END	ELEVATION	B/C RADIUS, FT.
12+94.38	8.07' LT.	548.15	0.42
12+94.63	3.05' LT.	548.25	-62.08
12+95.39	3.38' RT.	548.25	2.42
13+05.08	5.10' LT.	548.32	-96.58
13+06.40	3.76' RT.	548.37	MID POINT
13+15.89	3.09' LT.	548.49	0.42
13+15.89	3.09' RT.	548.49	0.42
13+27.32	2.37' LT.	548.65	0.42
13+27.32	2.31' RT.	548.65	0.42
13+33.63	2.25' RT.	548.73	MID POINT
13+33.73	1.61' LT.	548.74	MID POINT
13+40.98	0.75' RT.	548.85	1.42

SOUTH LEG RAISED MEDIAN

STATION	OFFSET TO B/C @ CNTR. OF RADIUS/END	ELEVATION	B/C RADIUS, FT.
11+33.22	0.92' LT.	547.19	1.42
11+41.87	2.42' RT.	547.34	0.42
11+41.97	2.48' LT.	547.34	0.42
11+53.30	3.57' RT.	547.55	0.42
11+53.30	3.37' LT.	547.56	0.42
11+60.81	3.56' LT.	547.71	-194.03
11+62.11	5.51' RT.	547.69	-96.58
11+69.82	3.22' LT.	547.89	2.42
11+70.62	3.11' RT.	547.96	-62.08
11+70.86	8.01' RT.	547.92	0.42

CENTER ISLAND

STATION	OFFSET TO B/C	ELEVATION
983+44.08	0.00' ℄	549.50
983+50.46	16.06' RT.	549.48
983+50.83	16.47' LT.	549.62
12+09.20	0.00' ℄	549.45
12+56.04	0.00' ℄	549.74
983+83.50	17.10' RT.	549.48
983+84.01	16.60' LT.	549.62
983+90.92	0.00' ℄	549.50

EAST LEG RAISED MEDIAN

STATION	OFFSET TO B/C @ CNTR. OF RADIUS/END	ELEVATION	B/C RADIUS, FT.
984+29.26	8.04' LT.	547.96	0.42
984+29.50	2.98' LT.	548.00	-62.08
984+30.33	3.56' RT.	547.93	2.42
984+39.96	5.07' LT.	547.77	-96.58
984+41.34	3.44' RT.	547.80	-169.46
984+50.79	3.05' LT.	547.73	0.42
984+50.79	3.07' RT.	547.73	0.42
984+62.18	2.30' LT.	547.67	0.42
984+62.18	2.30' RT.	547.67	0.42
984+70.06	2.42' LT.	547.28*	END
984+70.06	2.42' RT.	547.28*	END

* Curb Height 2" (See Detail "B")

GEOMETRIC DETAIL MILBURN SCHOOL ROAD IMPROVEMENTS
ST. CLAIR COUNTY, ILLINOIS