CONTRACT NO. 64A46

F.A.P. RTE.	SECTION	COUNTY	TOTAL SHEETS	SHEET NO.
599	(26-15D)M	ROCK ISLAND	116	8
STA.		TO STA.		
FED. ROAD DIST. NO.	ILLINOIS	FED. AID PROJECT		

TYPICAL SECTIONS

STA. 1240+83.80 - STA. 1245+50.00
℄ IL 92

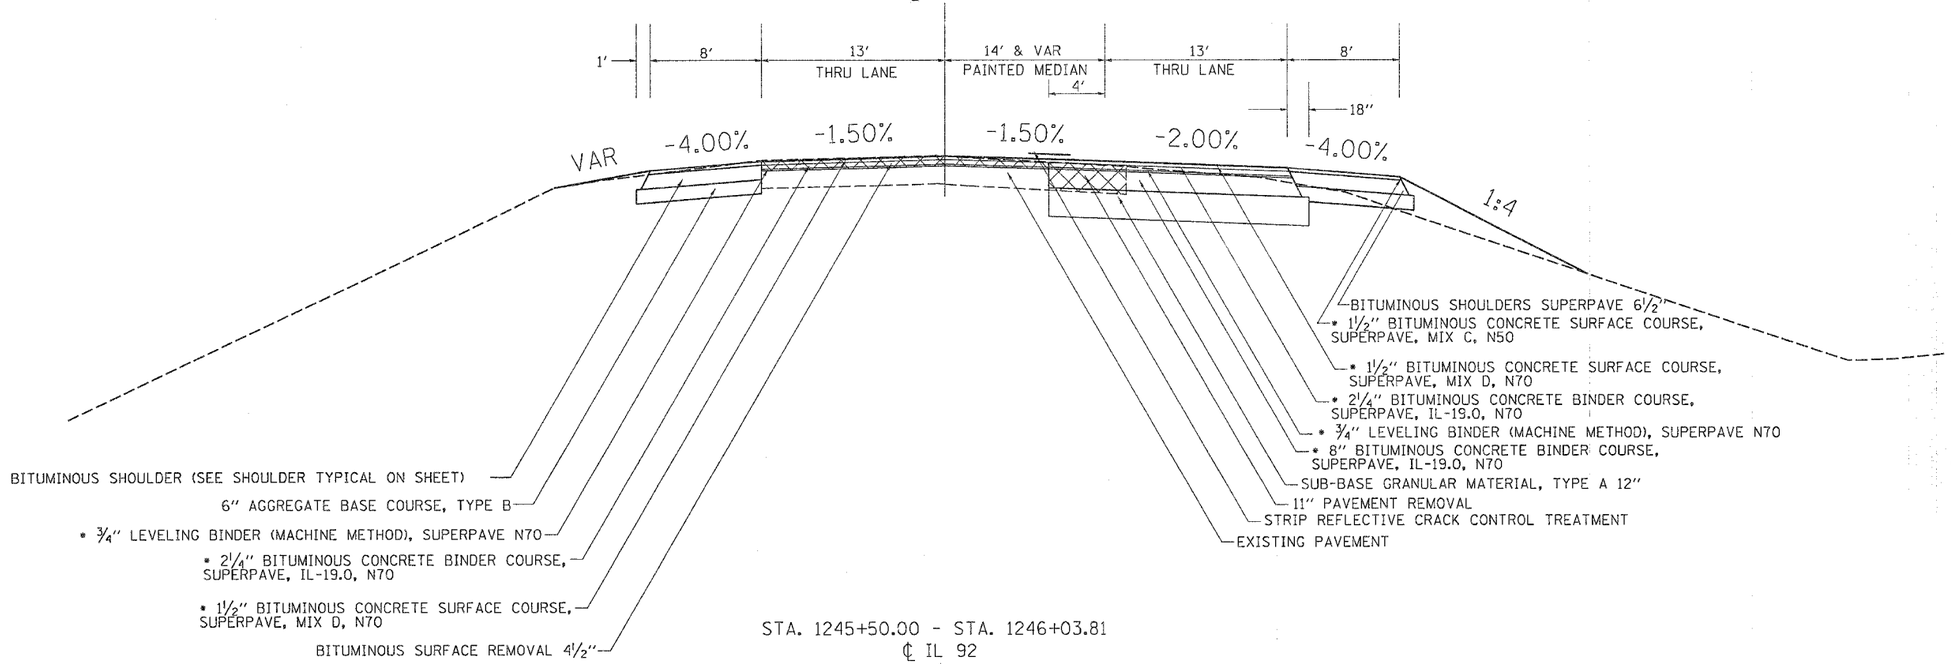

STA. 1245+50.00 - STA. 1246+03.81
℄ IL 92

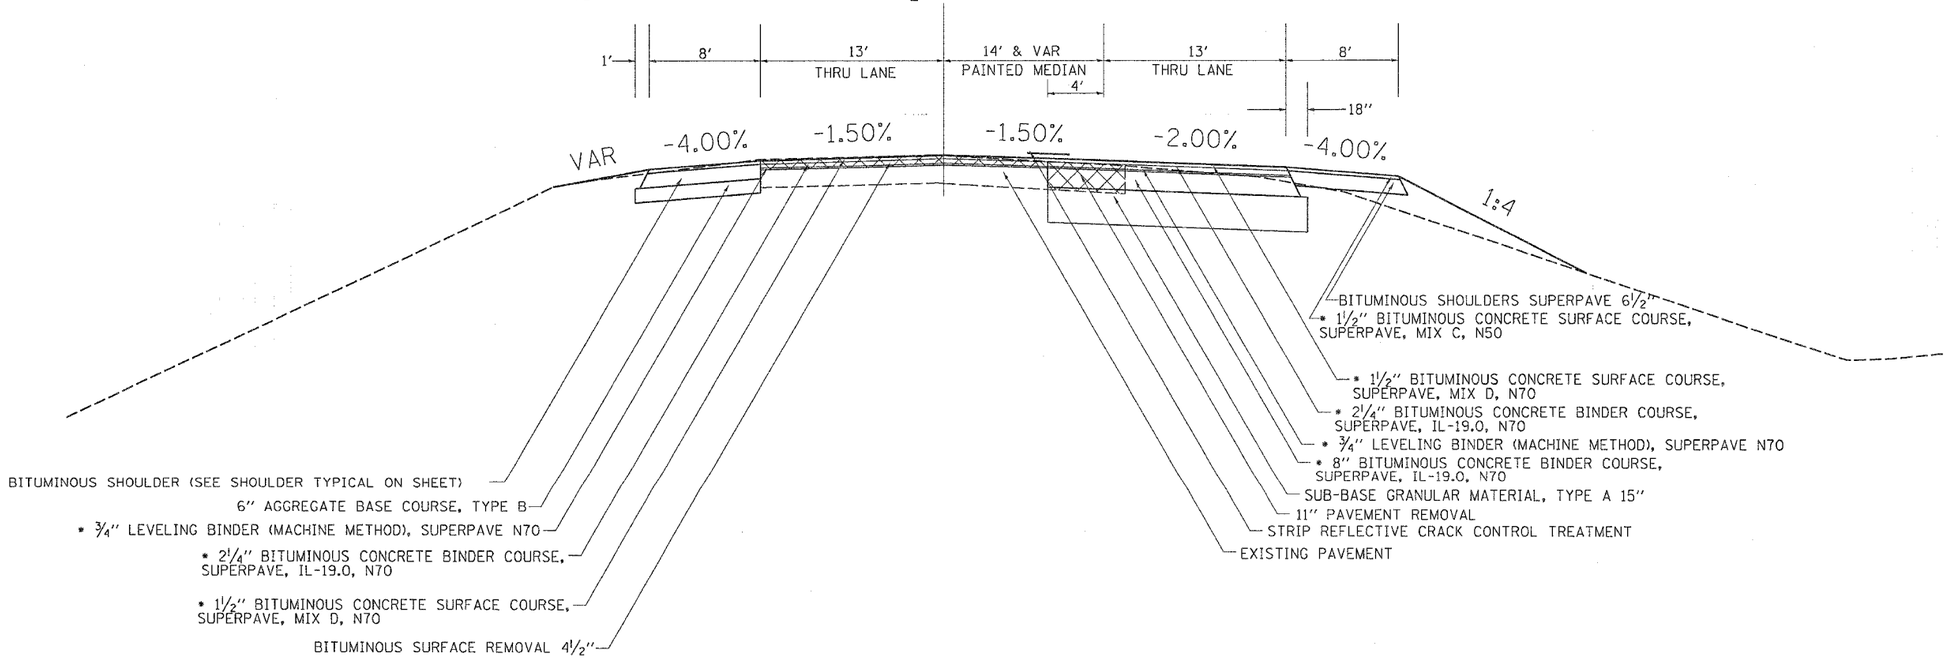

• = 112 LB/SY/IN

PLOT DATE = Wed Jun 21 13:11:16 2006
FILE NAME = c:\pwworking\rb\2097804\d0970041gen.dgn
PLOT SCALE = 50.0000 ' / IN.
USER NAME = meglilj