CONTRACT NO. 70465

F.A.I. RTE.	SECTION	COUNTY	TOTAL SHEETS	SHEET NO.
57	*	DOUGLAS	76	41
STA. 380+00		TO STA. 410+00		
FED. ROAD DIST. NO.	ILLINOIS	FED. AID PROJECT		

* (15,21-25,21-26,27)RS-1

SEC. 10, T. 15 N., R. 8 E., 3RD P.M.

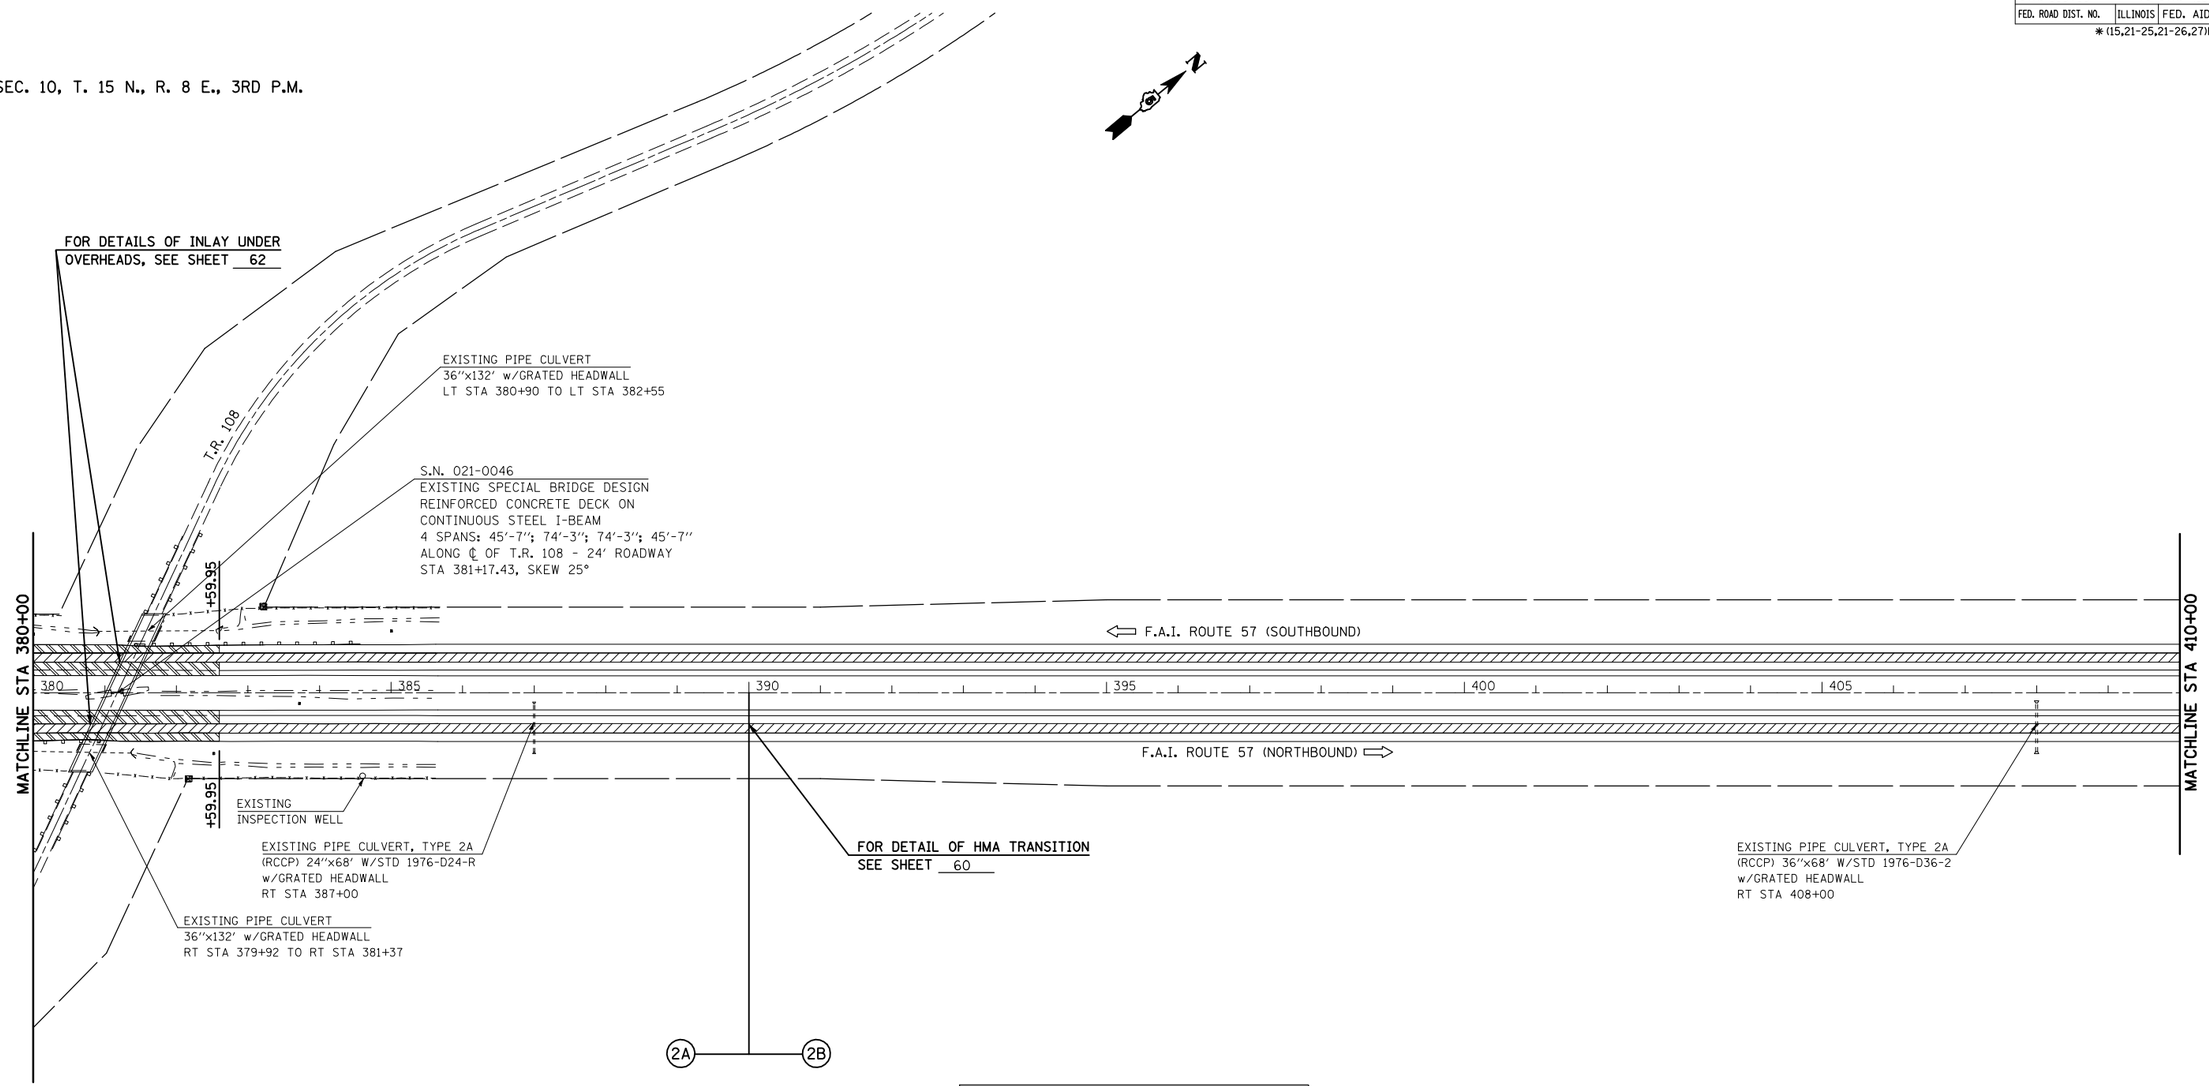

LEGEND
HMA SURFACE REMOVAL - 3¼"
HMA SURFACE REMOVAL - VAR. DEPTH

1"=100'

25' 75'

0' 50' 100' 200' 300'

SEC. 11, T. 15 N., R. 8 E., 3RD P.M.

ILLINOIS DEPARTMENT OF TRANSPORTATION

PLAN VIEW

F.A.I. ROUTE 57
SECTION (15,21-25,21-26,27)RS-1
DOUGLAS COUNTY

SCALE: 1" = 100'
DATE: 01/19/06

DRAWN BY: J.P.
CHECKED BY: K.D.

PLOT DATE = 8/21/2008
FILE NAME = c:\pw_work\d501305 (v8)\100plansht5.dgn
PLOT SCALE = 211.767' / IN.
USER NAME = sheehycm