



EX EARTH FE LT STA 123+51.25

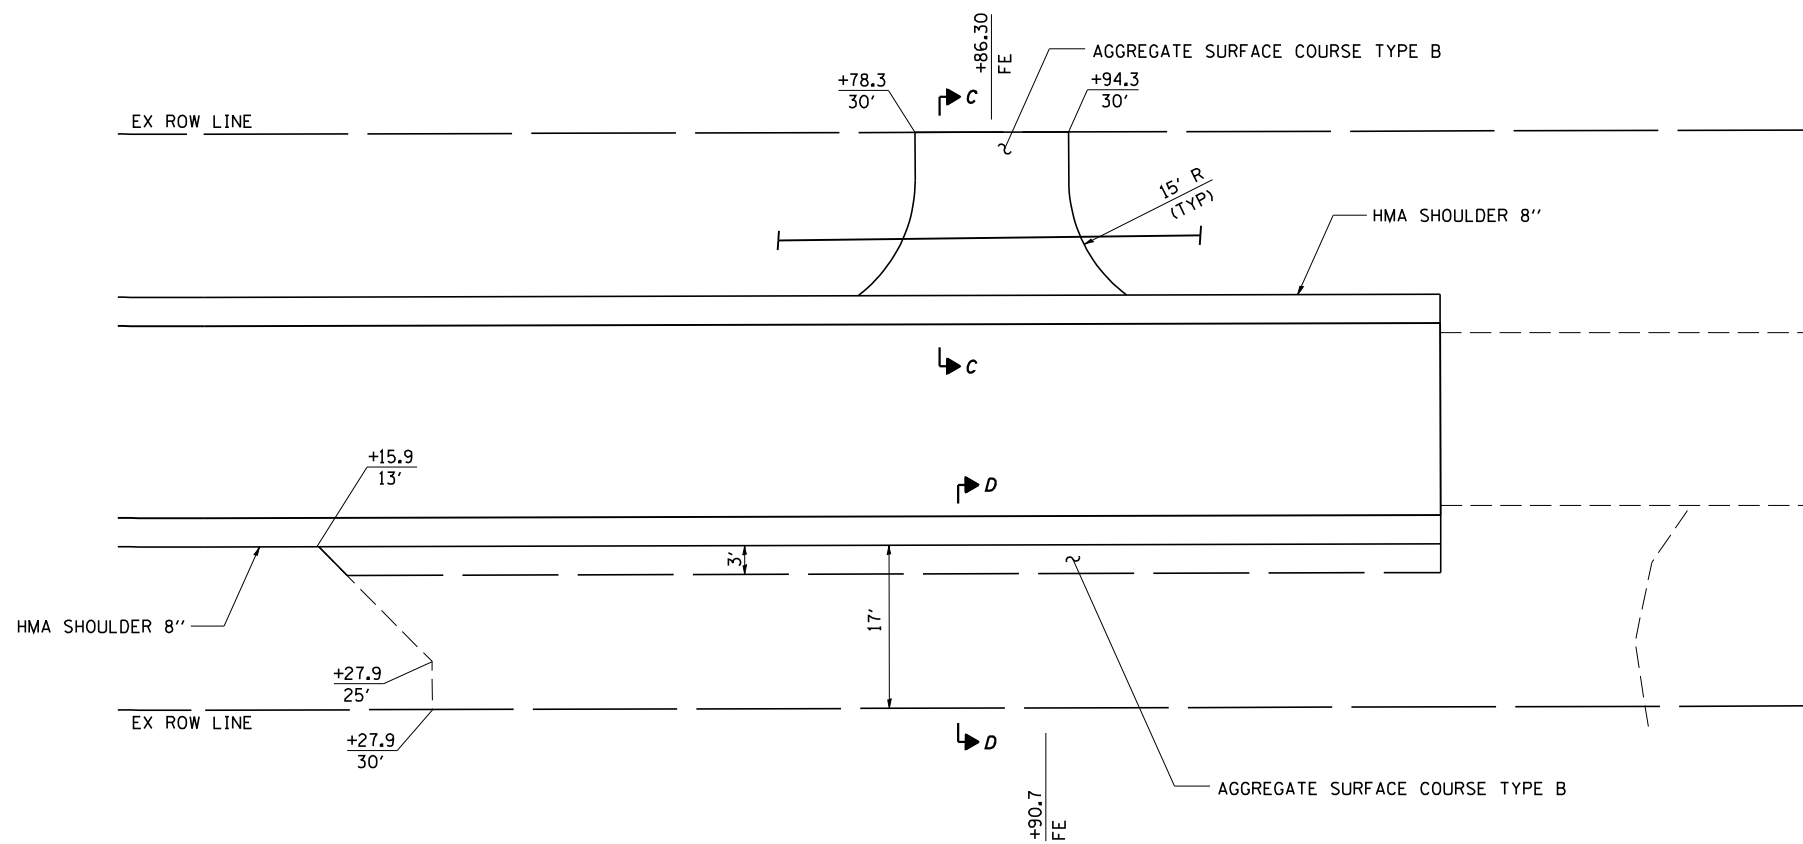

EX EARTH FE LT STA 124+86.30

EX AGG FE RT STA 124+90.70

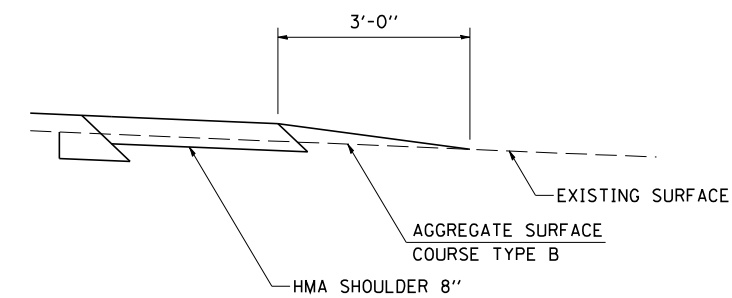

SECTION D-D