F.A.I. RTE.	SECTION	COUNTY	TOTAL SHEETS	SHEET NO.
83	*	COOK	631	607
STA.		TO STA.		
FED. ROAD DIST. NO.		ILLINOIS	FED. AID PROJECT	
* (2425 & 2626) R-2			CONTRACT NO. 62111	

LEGEND

EXISTING PAVEMENT

STRUCTURAL EXCAVATION

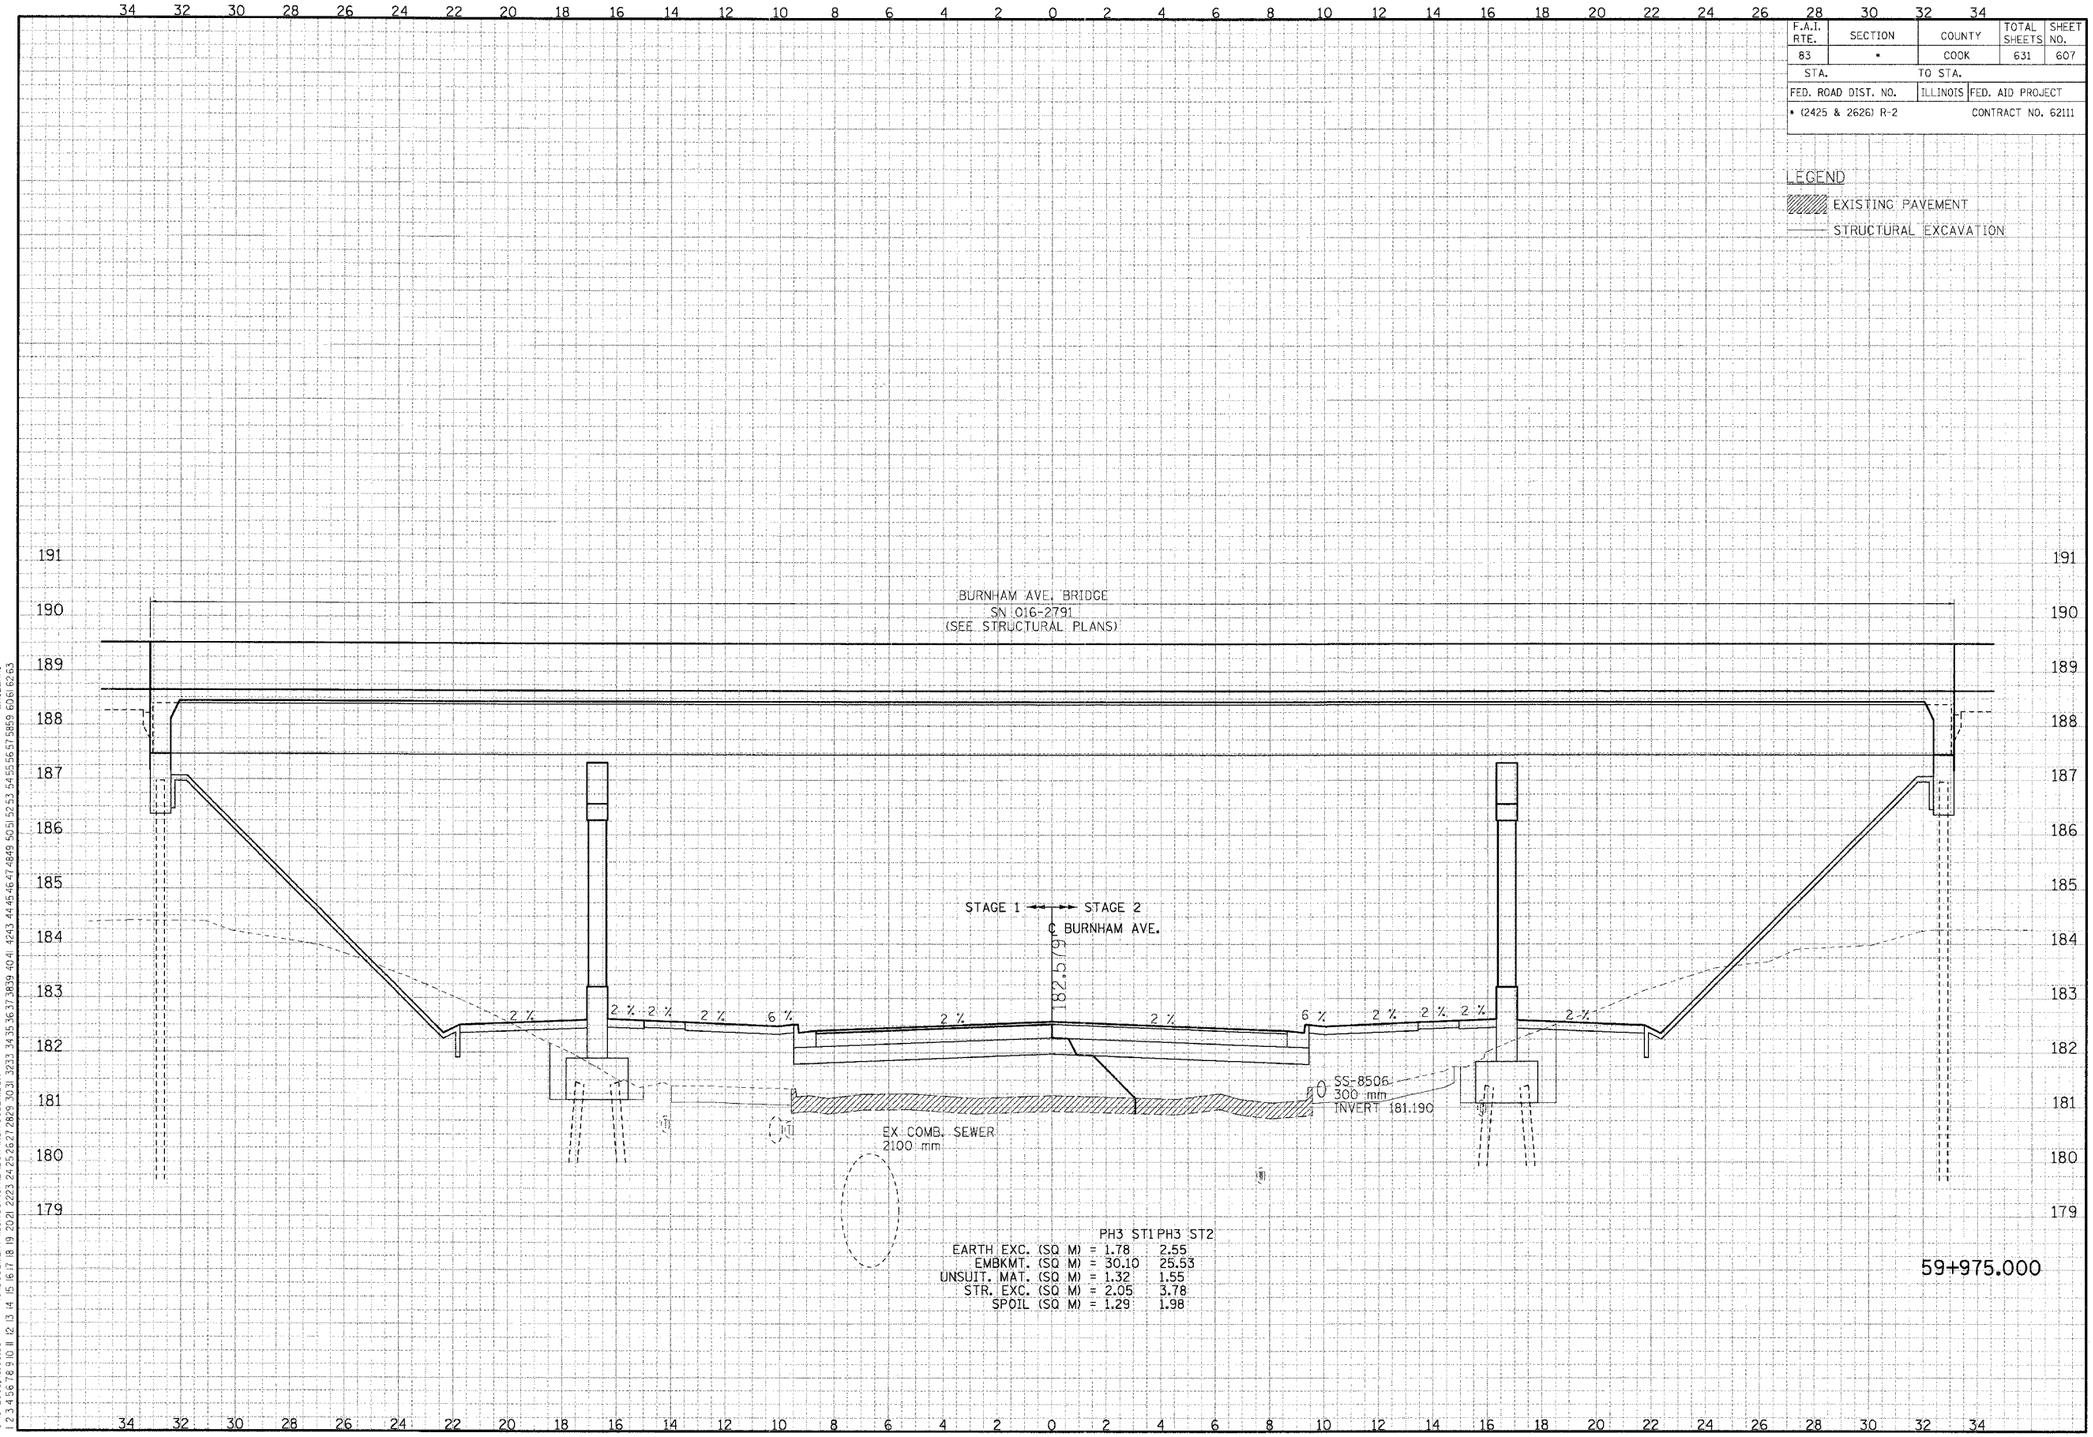

	PH3 ST1	PH3 ST2
EARTH EXC. (SQ M) =	1.78	2.55
EMBKMT. (SQ M) =	30.10	25.53
UNSUIT. MAT. (SQ M) =	1.32	1.55
STR. EXC. (SQ M) =	2.05	3.78
SPOIL (SQ M) =	1.29	1.98

59+975.000

CROSS-SECTIONS FOR BURNHAM AVENUE