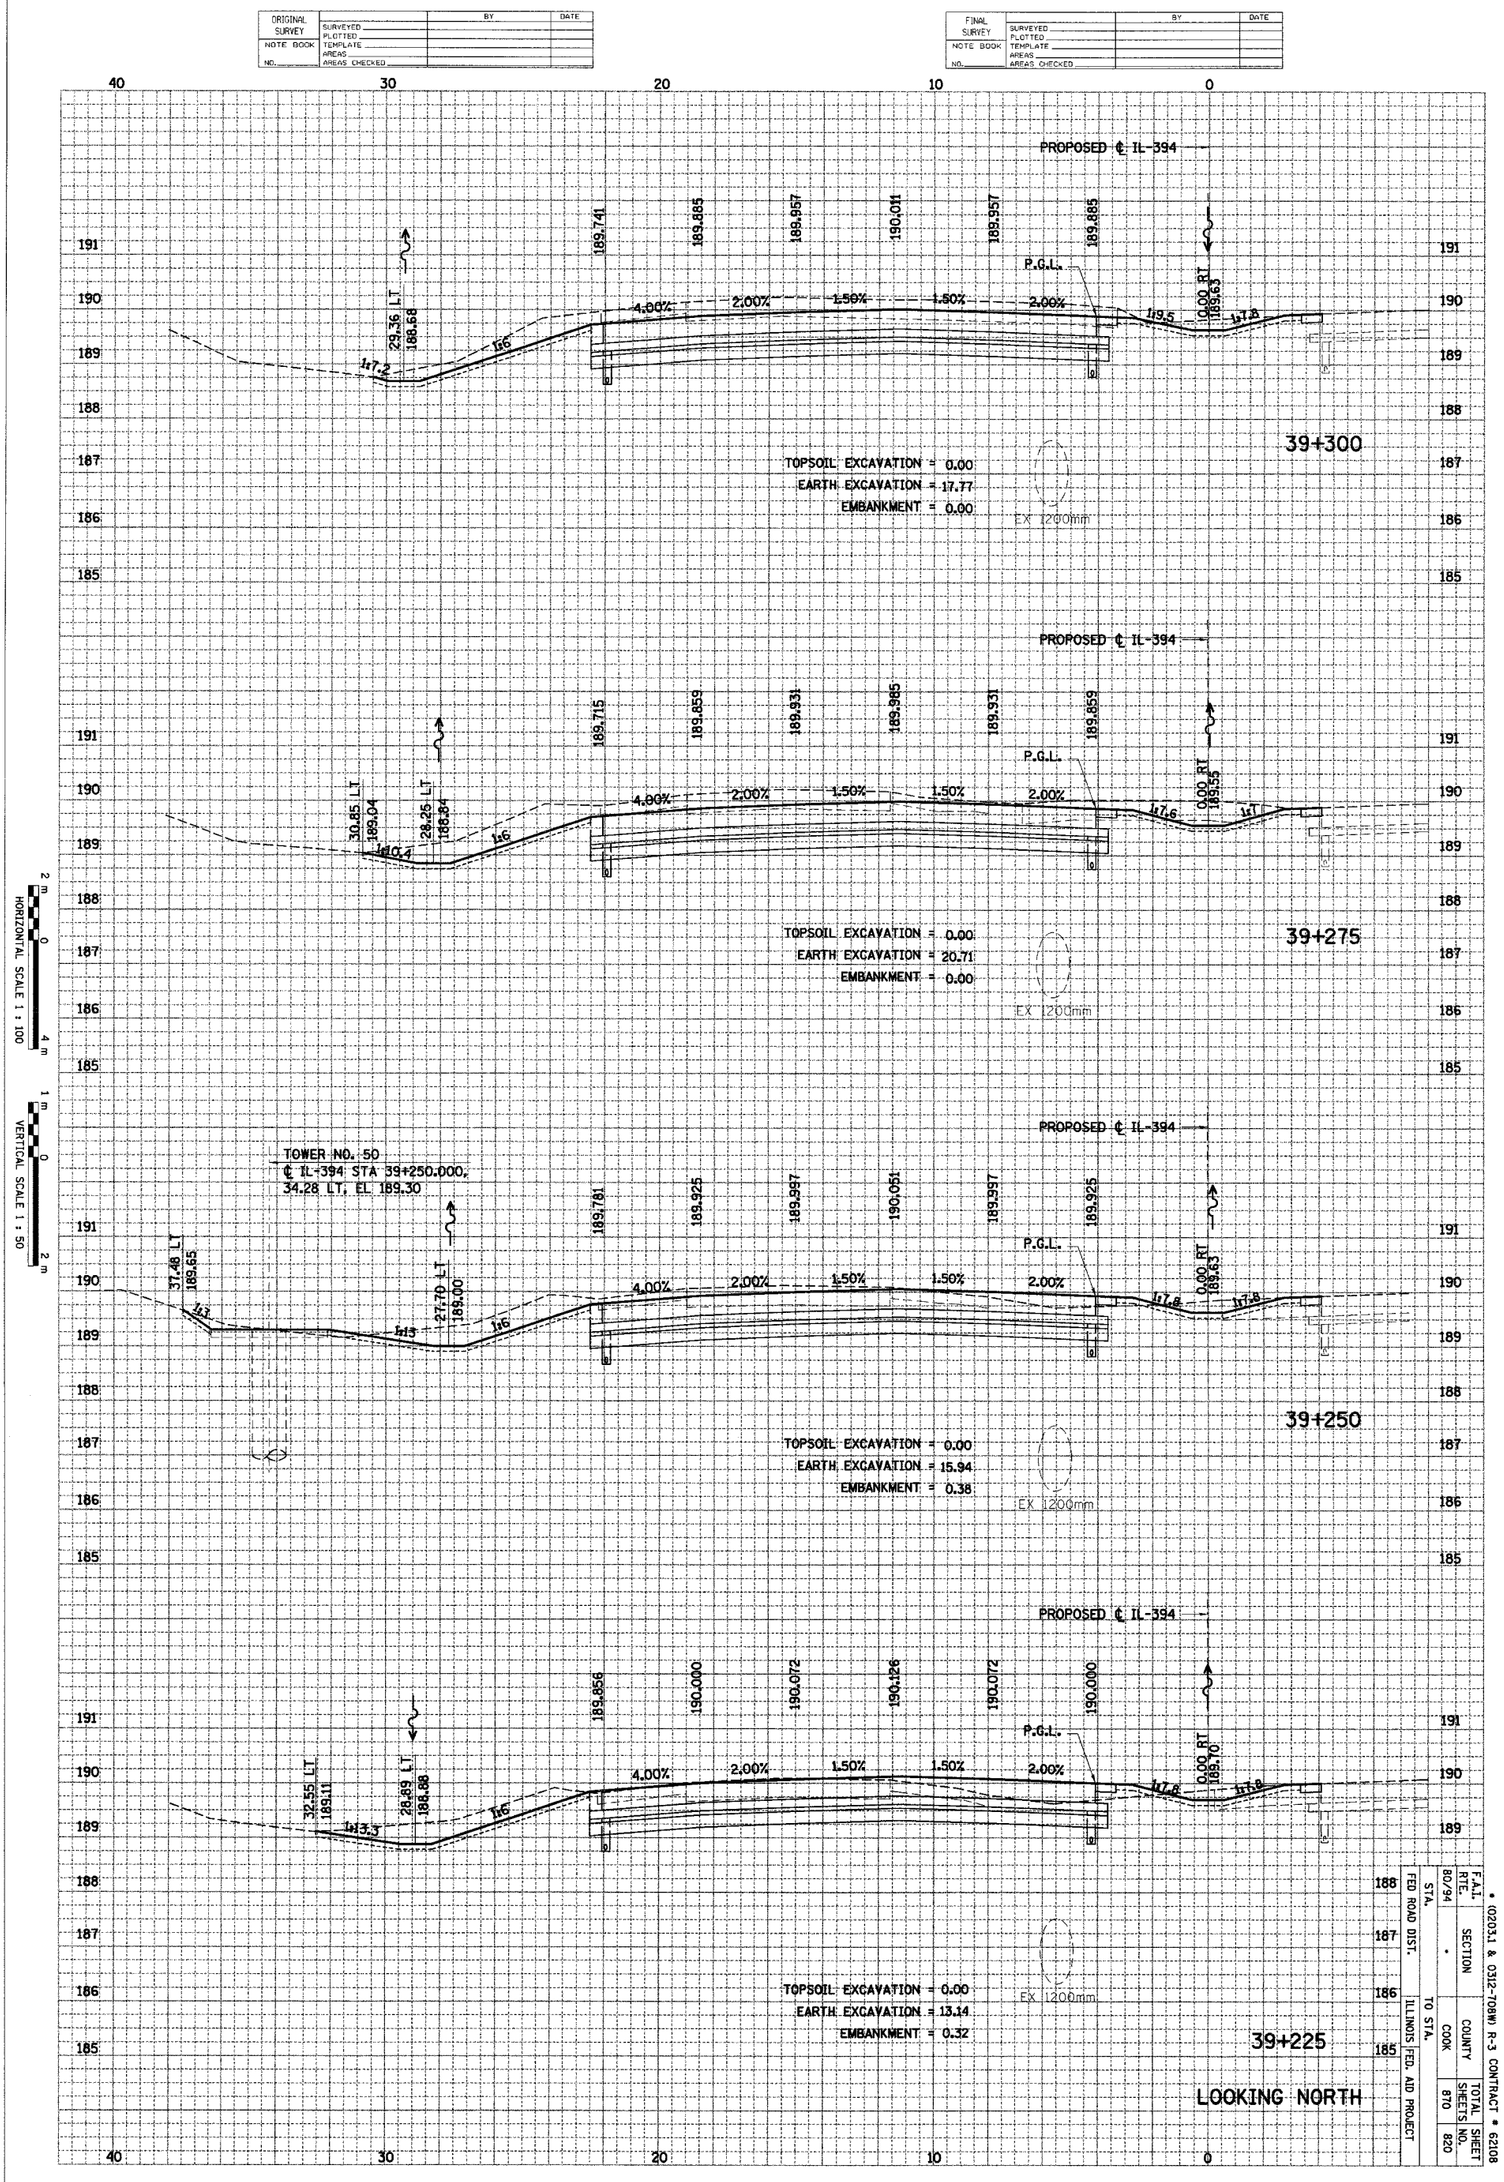

F.A.I. RTE.	SECTION	COUNTY	TOTAL SHEETS	SHEET NO.
80/94	-	COOK	870	820
STA.	TO STA.			
FED ROAD DIST.	ILLINOIS	FED. AID PROJECT		

• (0203.1 & 0312-708W) R-3 CONTRACT • 62108

E:\345628\CADD\T1\cds\Contract19_SB\xs190034a.dgn
BJohnson 08-JUL-2005 13:06

IL-394 SB

XS-56