ROUTE NO.	SECTION	COUNTY	TOTAL SHEETS	SHEET NO.
–	99-00009	ST. CLAIR	69	47
–	-01-FP			

FED. ROAD DIST. NO. 8 | ILLINOIS | FED. AID PROJECT–

CROSS SECTION

CONTRACT NO. 97312

64+00

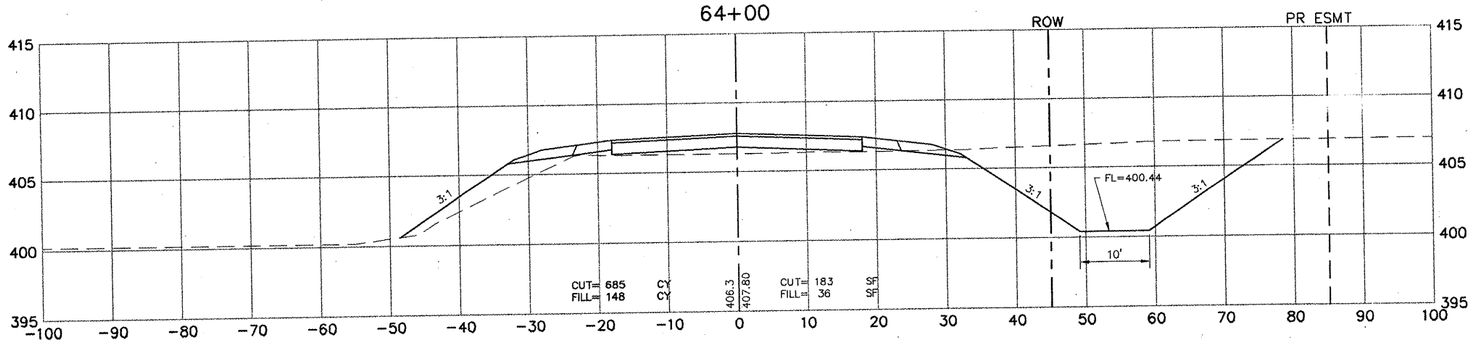

63+00

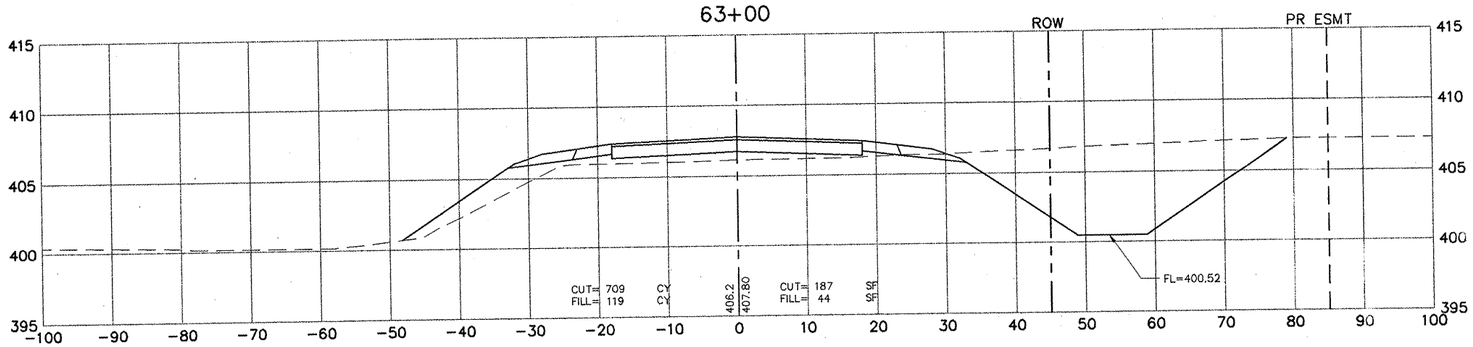

62+00

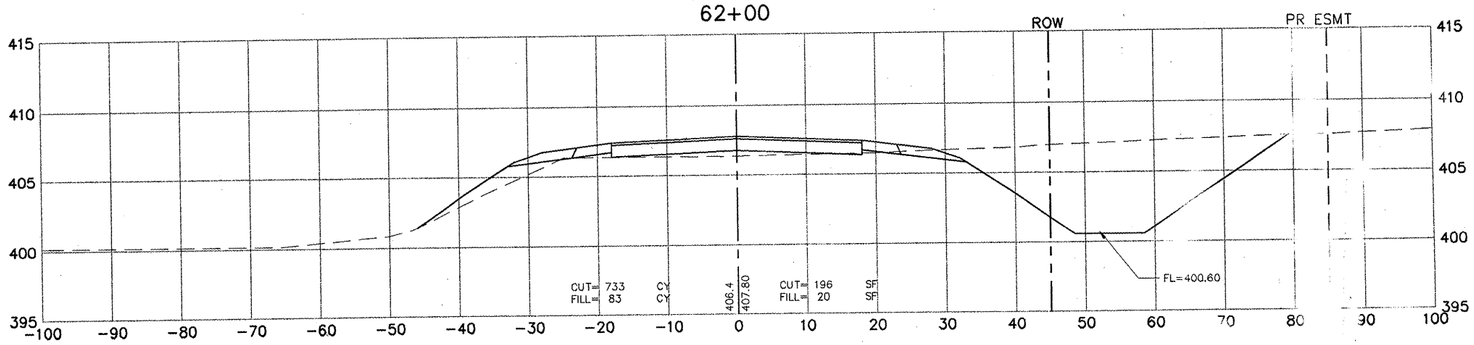

61+00

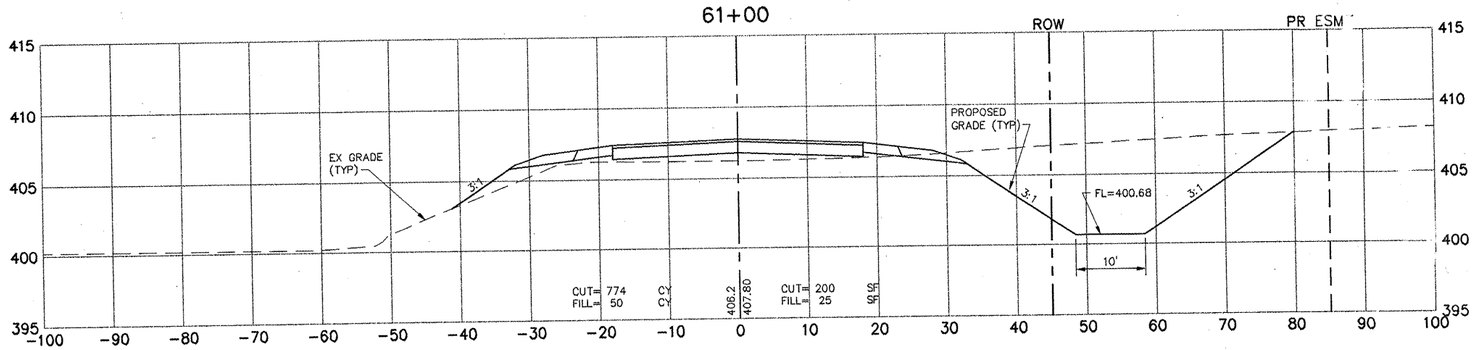

T:\SBJUGIET\73518-97-1 pbl s:\dwg\046-056-X-SECT.dwg, 4/10/2008 3:06:03 PM