ROUTE NO.	SECTION	COUNTY	TOTAL SHEETS	SHEET NO.
– –	99-00009 -01-FP	ST. CLAIR	69	50
FED. ROAD DIST. NO. 8	ILLINOIS	FED. AID PROJECT		
CROSS SECTION				
CONTRACT NO. 97312				

76+00

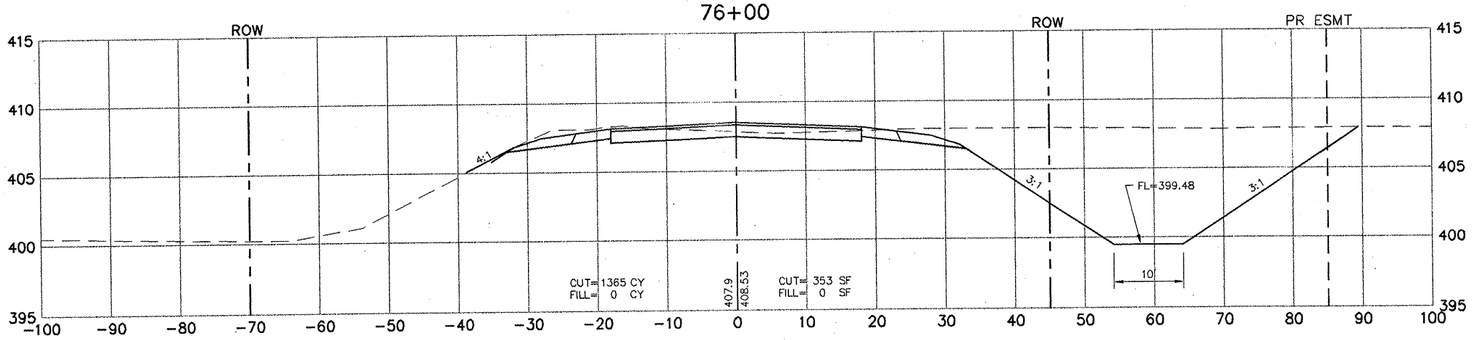

75+00

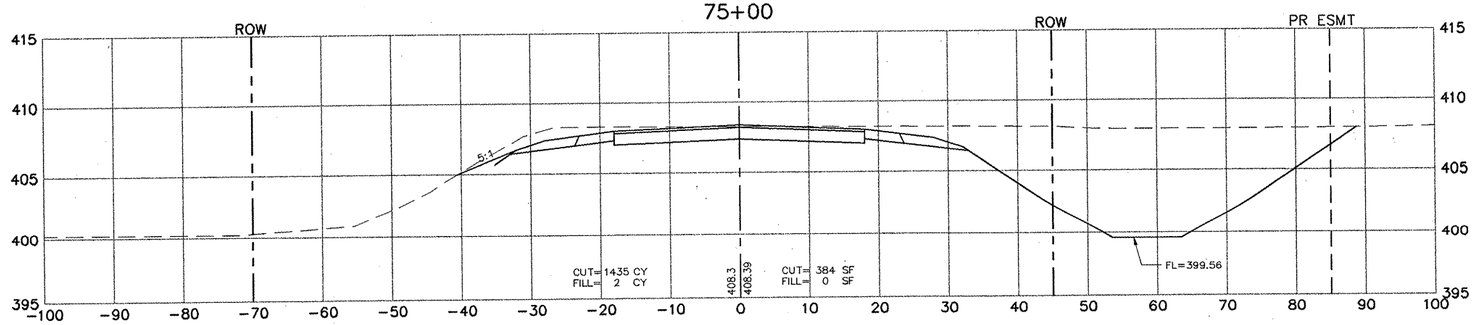

74+00

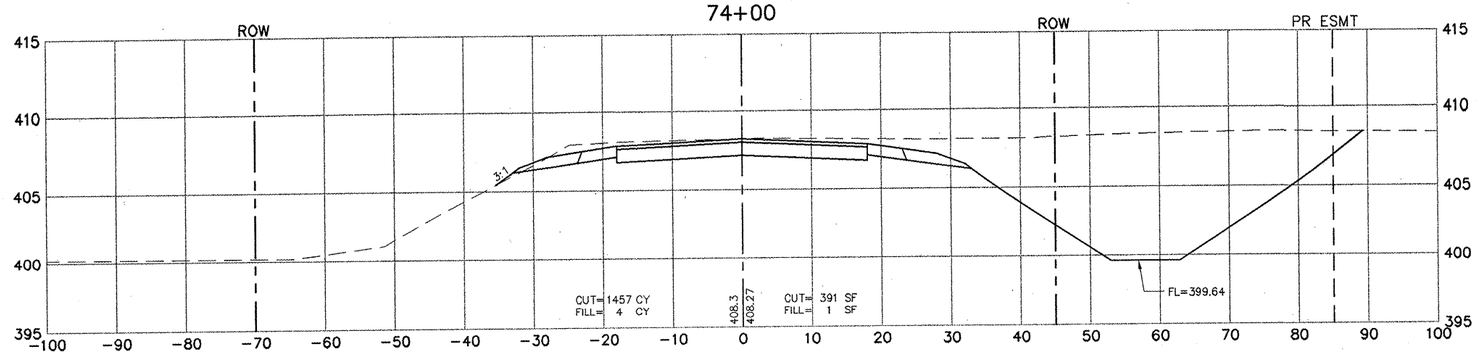

73+00

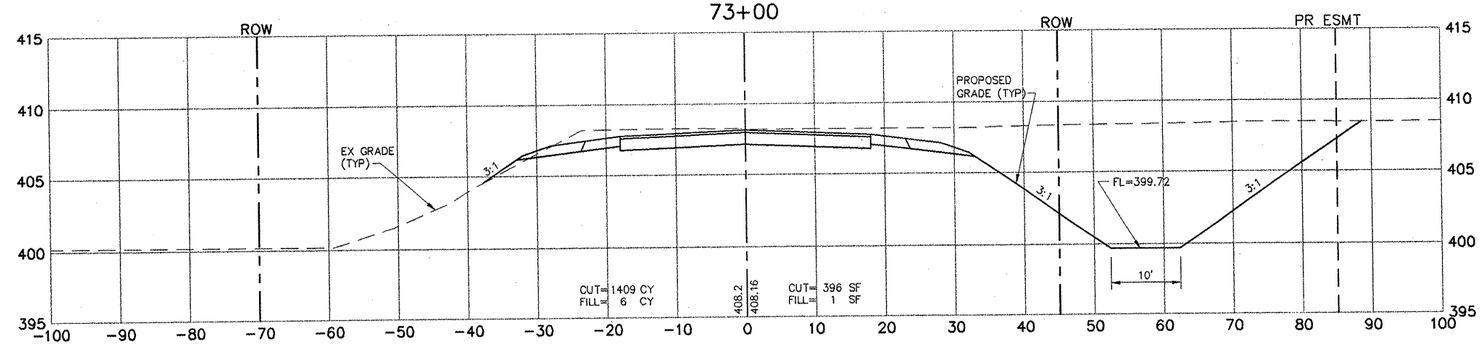

T:\BAUGET\7313-97-f1 plt stlwg\048-068-X-SECT.dwg, 4/10/2008 3:56:28 PM