F.A.P. RTE.	SECTION	COUNTY	TOTAL SHEETS	SHEET NO.
337		LAKE	522	169
STA. 101+800		TO STA. 102+050		
FED. ROAD DIST. NO.		ILLINOIS	FED. AID PROJECT	
D-91-552-99				68881

	BY	DATE
FINAL SURVEY	SURVEYED	
	PLOTTED	
NOTE BOOK	TEMPLATE	
NO.	AREAS	
	AREAS CHECKED	

Prop. Curve IL-22-5
PI Sta. 101+768.319
Δ = 28° 57′ 49″ (RT)
T = 77.484 m
R = 300.000 m
L = 151.653 m
E = 9.845 m
PC Sta. 101+690.836
PT Sta. 101+842.489
e= 3.8%
T.R.= 26 m
S.E. RUN= 40 m

Prop. Curve IL-22-6
PI Sta. 102+034.172
Δ = 26° 39′ 01″ (LT)
T = 82.899 m
R = 350.000 m
L = 162.798 m
E = 9.684 m
PC Sta. 101+951.273
PT Sta. 102+114.071
e= 3.6%
T.R.= 26 m
S.E. RUN= 40 m

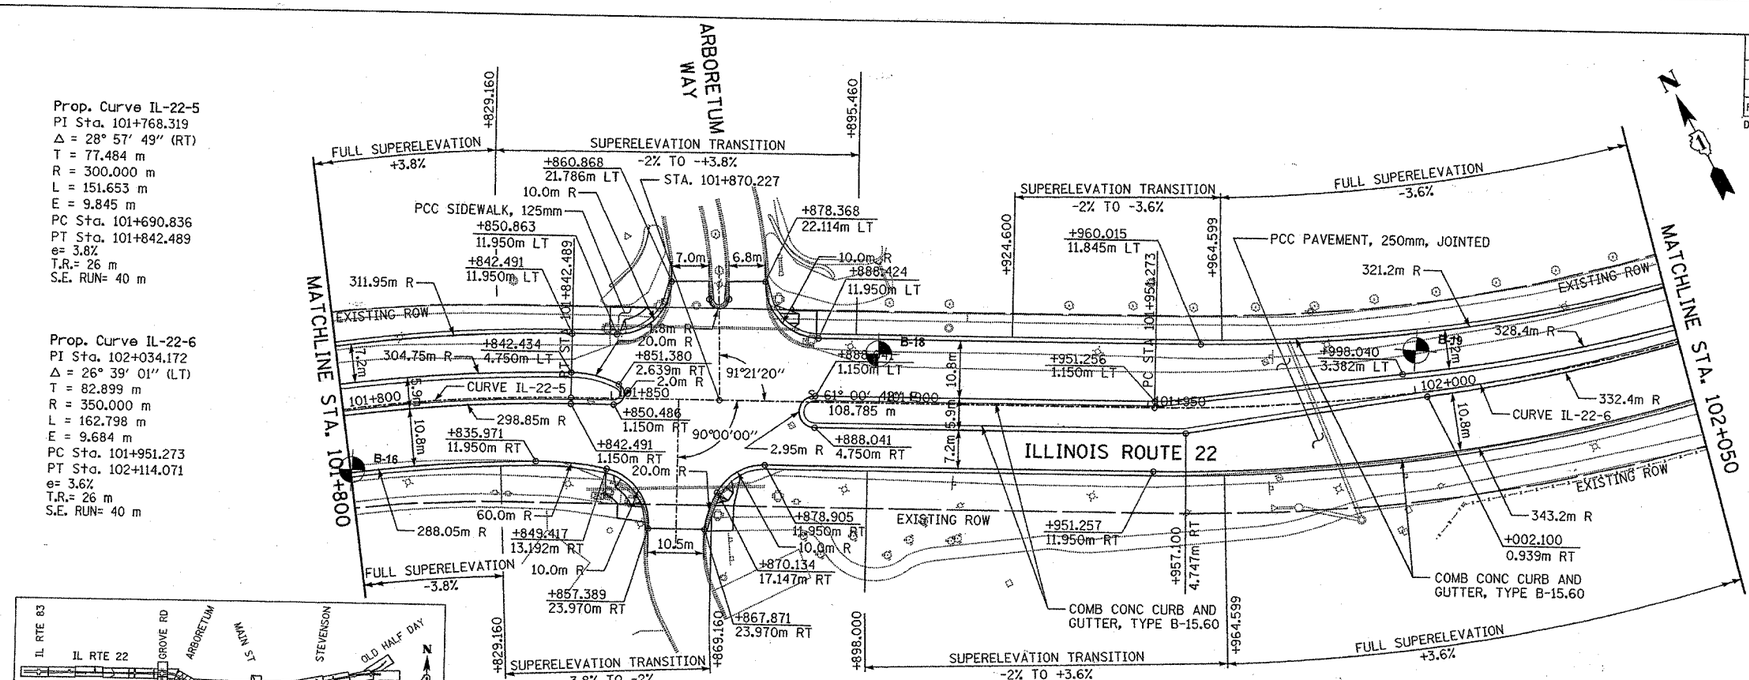

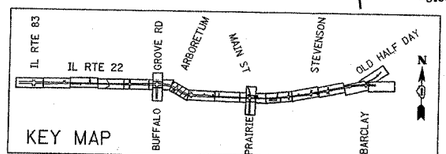

	BY	DATE
ORIGINAL SURVEY	SURVEYED	
	PLOTTED	
NOTE BOOK	TEMPLATE	
NO.	AREAS	
	AREAS CHECKED	

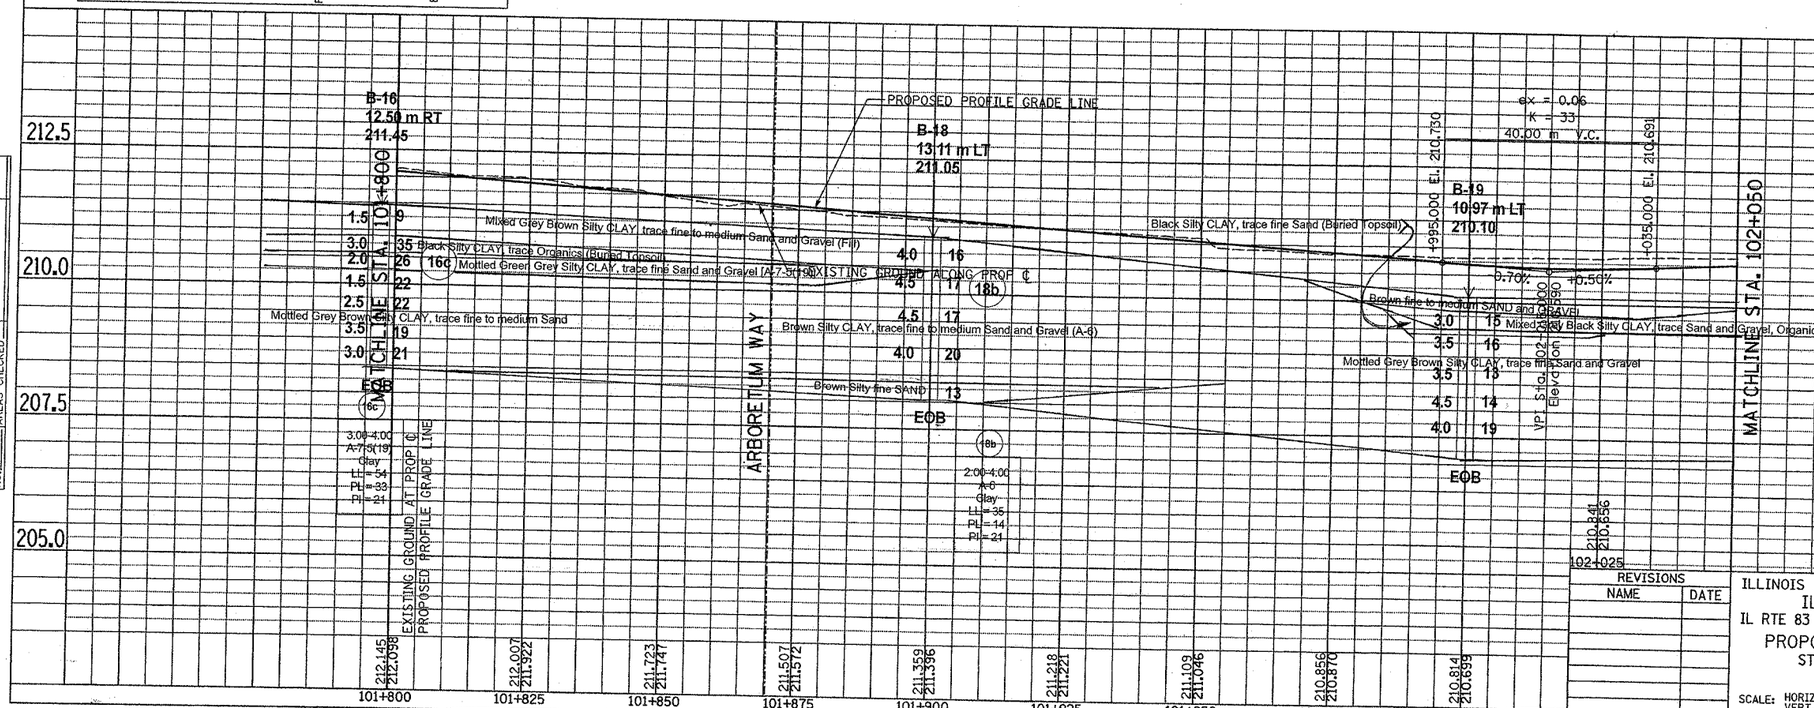

REVISIONS	
NAME	DATE

ILLINOIS DEPARTMENT OF TRANSPORTATION
IL RTE 22 (FAP 337)
IL RTE 83 TO US 45 / IL 21 (MILWAUKEE AVE)
PROPOSED PLAN AND PROFILE
STA. 101+800 TO STA. 102+050
SHEET 7 OF ~~16~~

SCALE: HORIZ. 1:500
VERT. 1:50
DRAWN BY: JSM
DATE: 11-15-2002
CHECKED BY: JNR

D:\000826\Mesa\3Dgraph\7.dgn 01/22/2003 08:31:43 AM