F.A.P. RTE.	SECTION	COUNTY	TOTAL SHEETS	SHEET NO.
337	20 WRS-6	LAKE	318	232
STA. 10+650		TO STA. 10+675		
FED. ROAD DIST. NO.		ILLINOIS	FED. AID PROJECT	
CONTRACT NO. 62030				

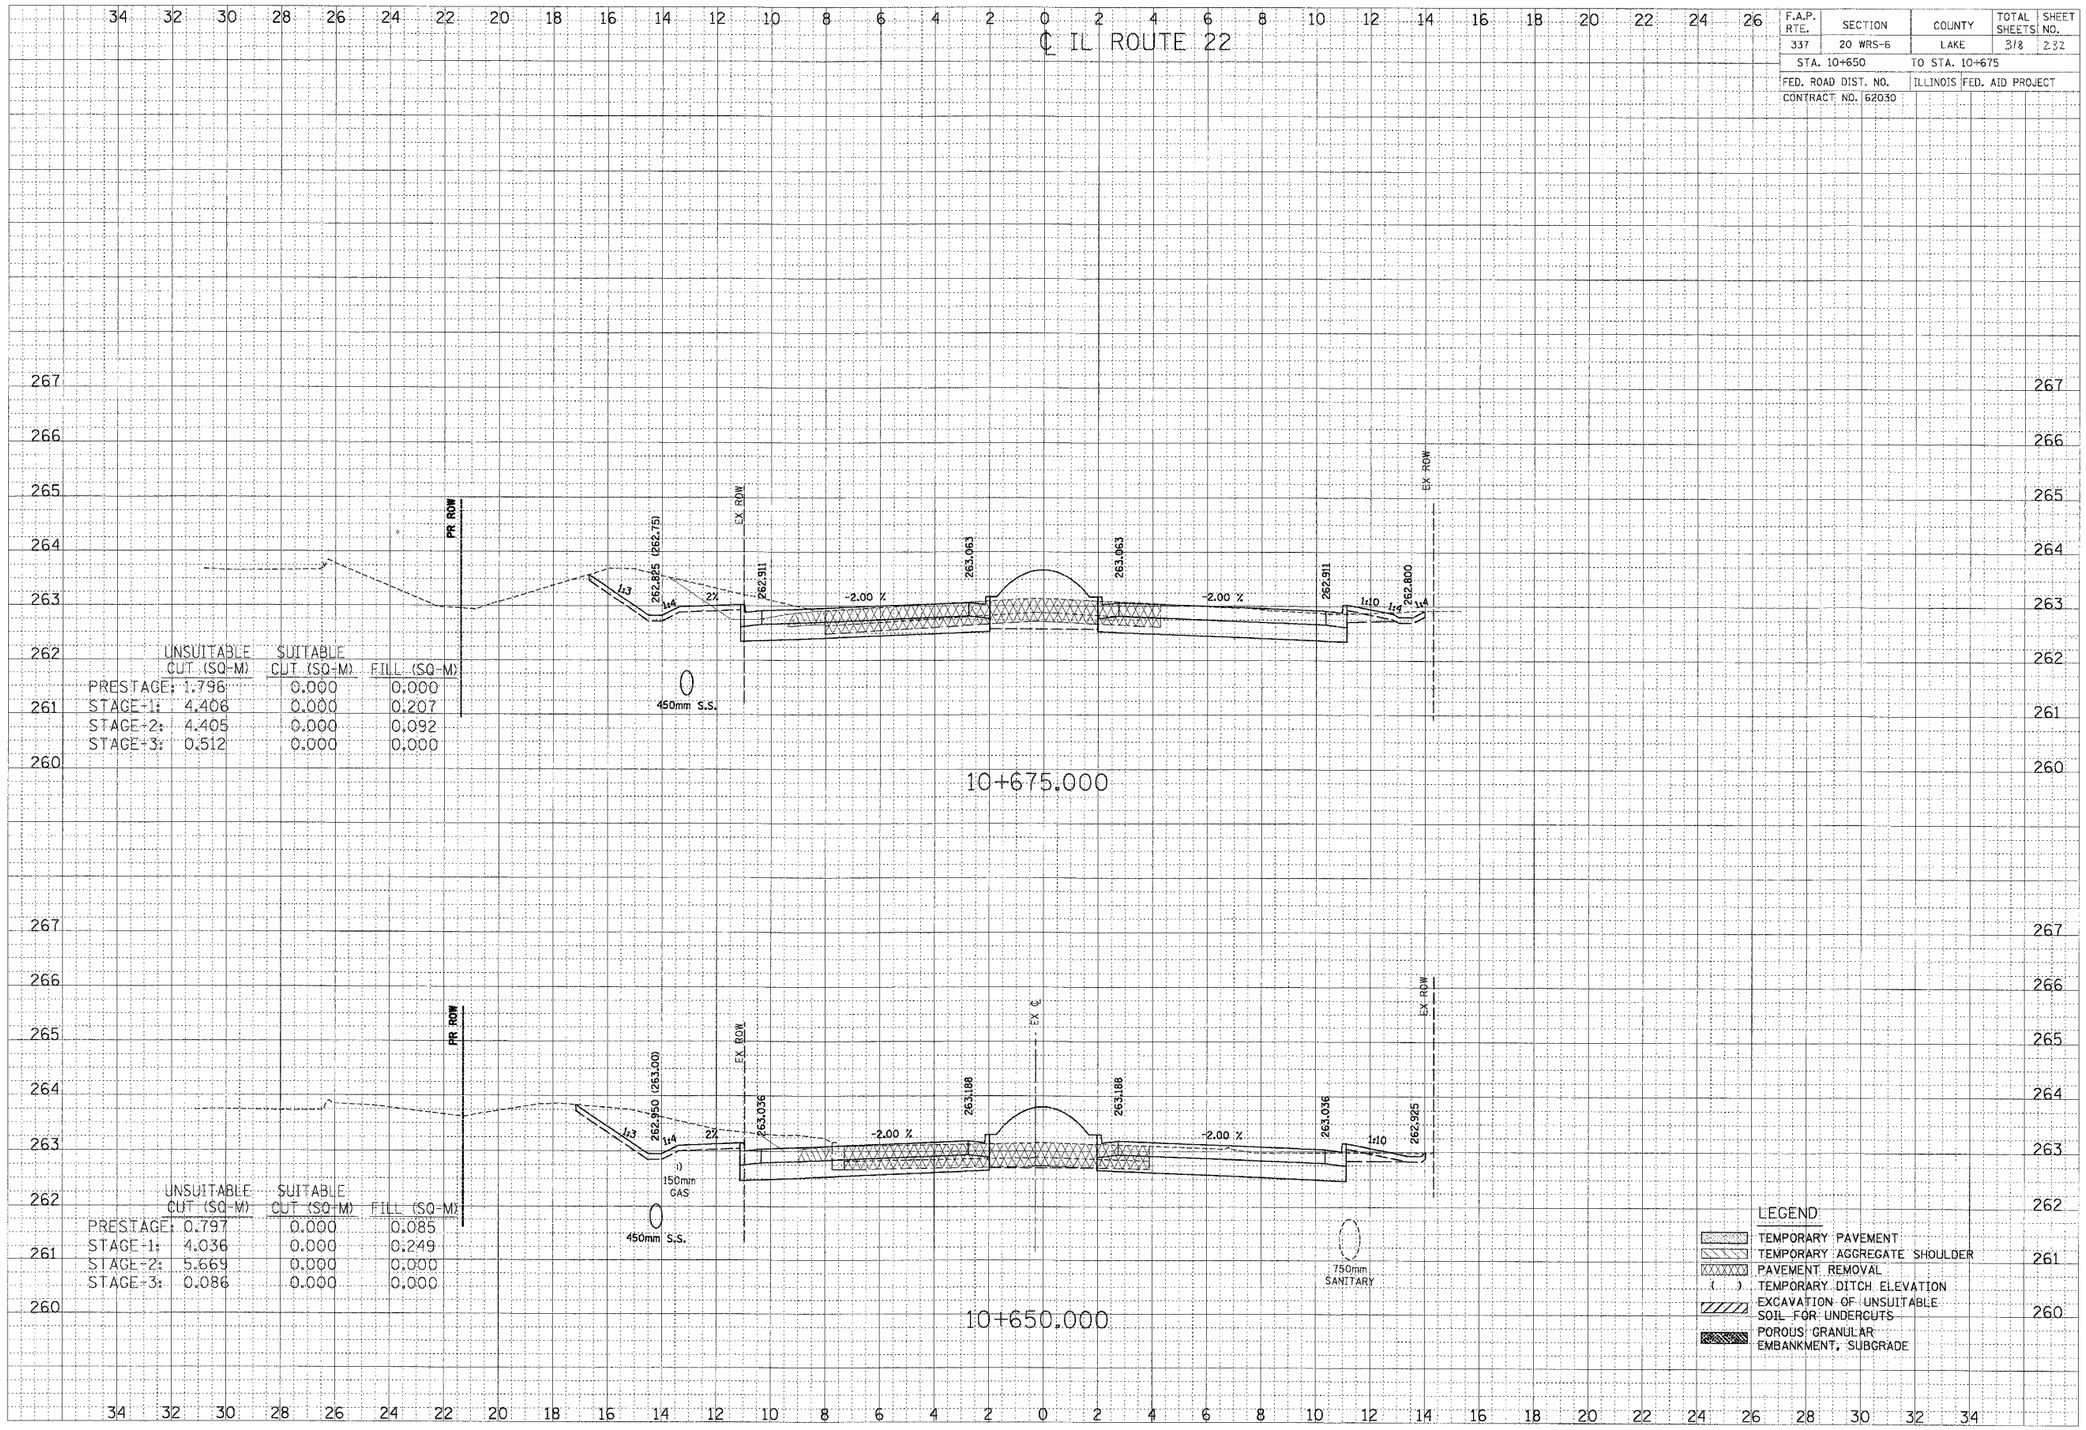

	UNSUITABLE CUT (SQ-M)	SUITABLE CUT (SQ-M)	FILL (SQ-M)
PRESTAGE:	1.796	0.000	0.000
STAGE-1:	4.406	0.000	0.207
STAGE-2:	4.405	0.000	0.092
STAGE-3:	0.512	0.000	0.000

	UNSUITABLE CUT (SQ-M)	SUITABLE CUT (SQ-M)	FILL (SQ-M)
PRESTAGE:	0.797	0.000	0.085
STAGE-1:	4.036	0.000	0.249
STAGE-2:	5.669	0.000	0.000
STAGE-3:	0.086	0.000	0.000

FINAL SURVEY — NOTE BOOK NO. — SURVEYED — PLOTTED — TEMPLATE — AREAS — AREAS CHECKED — BY — DATE

ORIGINAL SURVEY — NOTE BOOK NO. — SURVEYED — PLOTTED — TEMPLATE — AREAS — AREAS CHECKED — BY — DATE