* ST. CLAIR & MONROE COUNTIES

FAP ROUTE	SECTION	COUNTY	TOTAL SHEETS	SHEET NO
600	51RS-3	*	347	49
STA.	TO STA.			
CONTRACT : 76563				

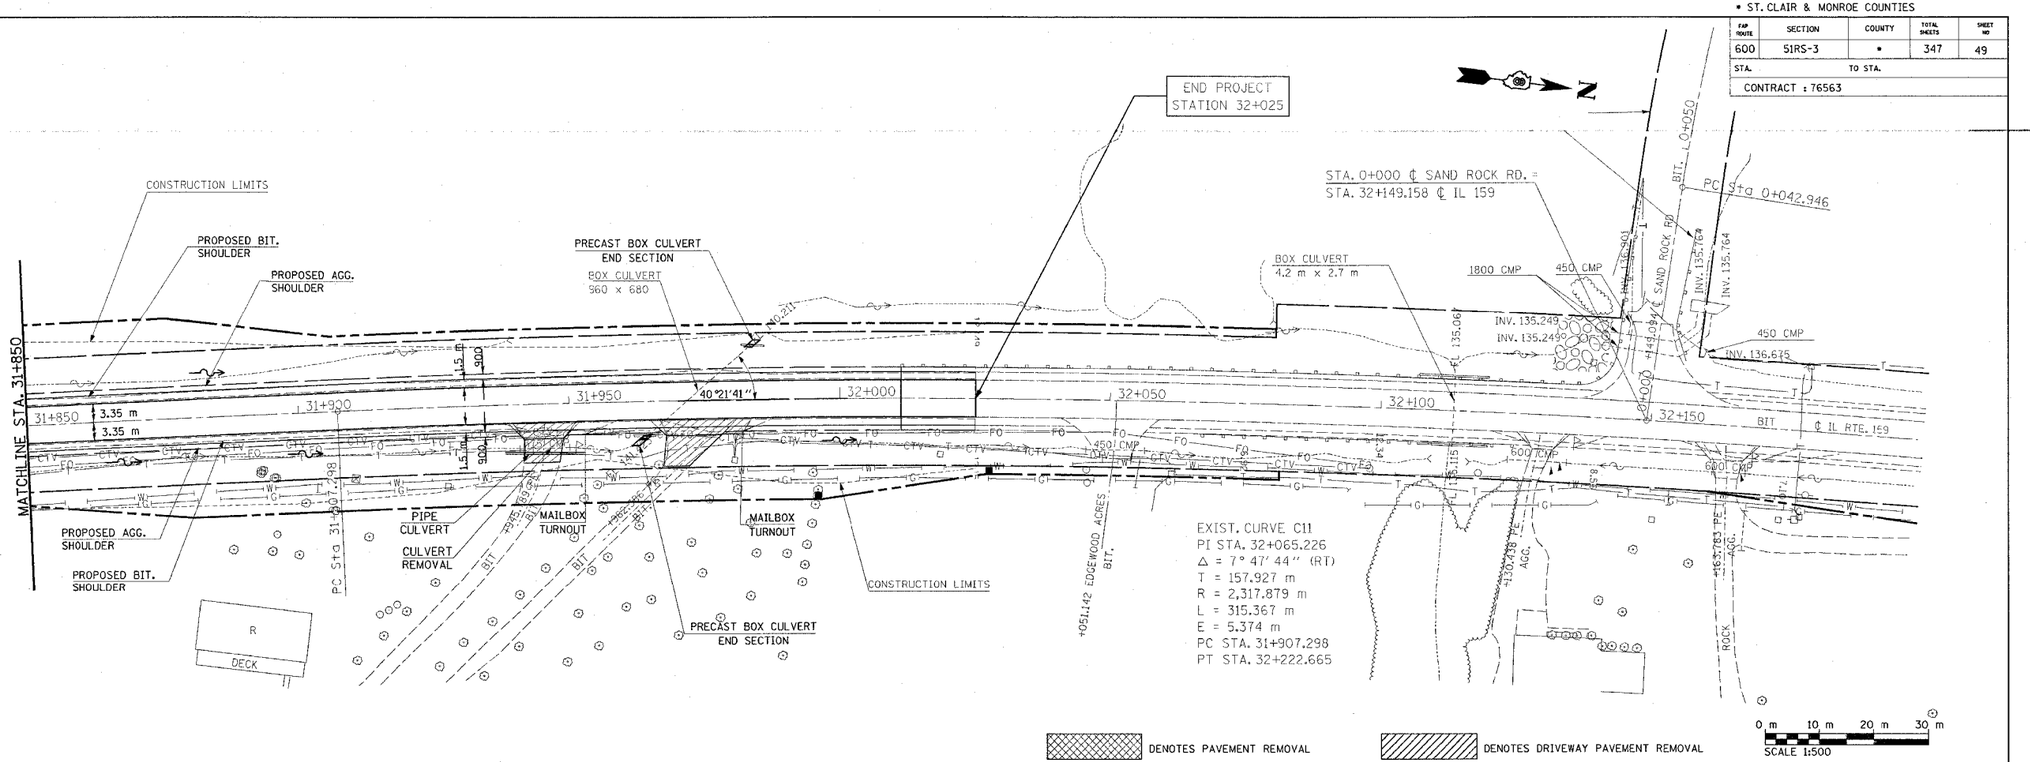

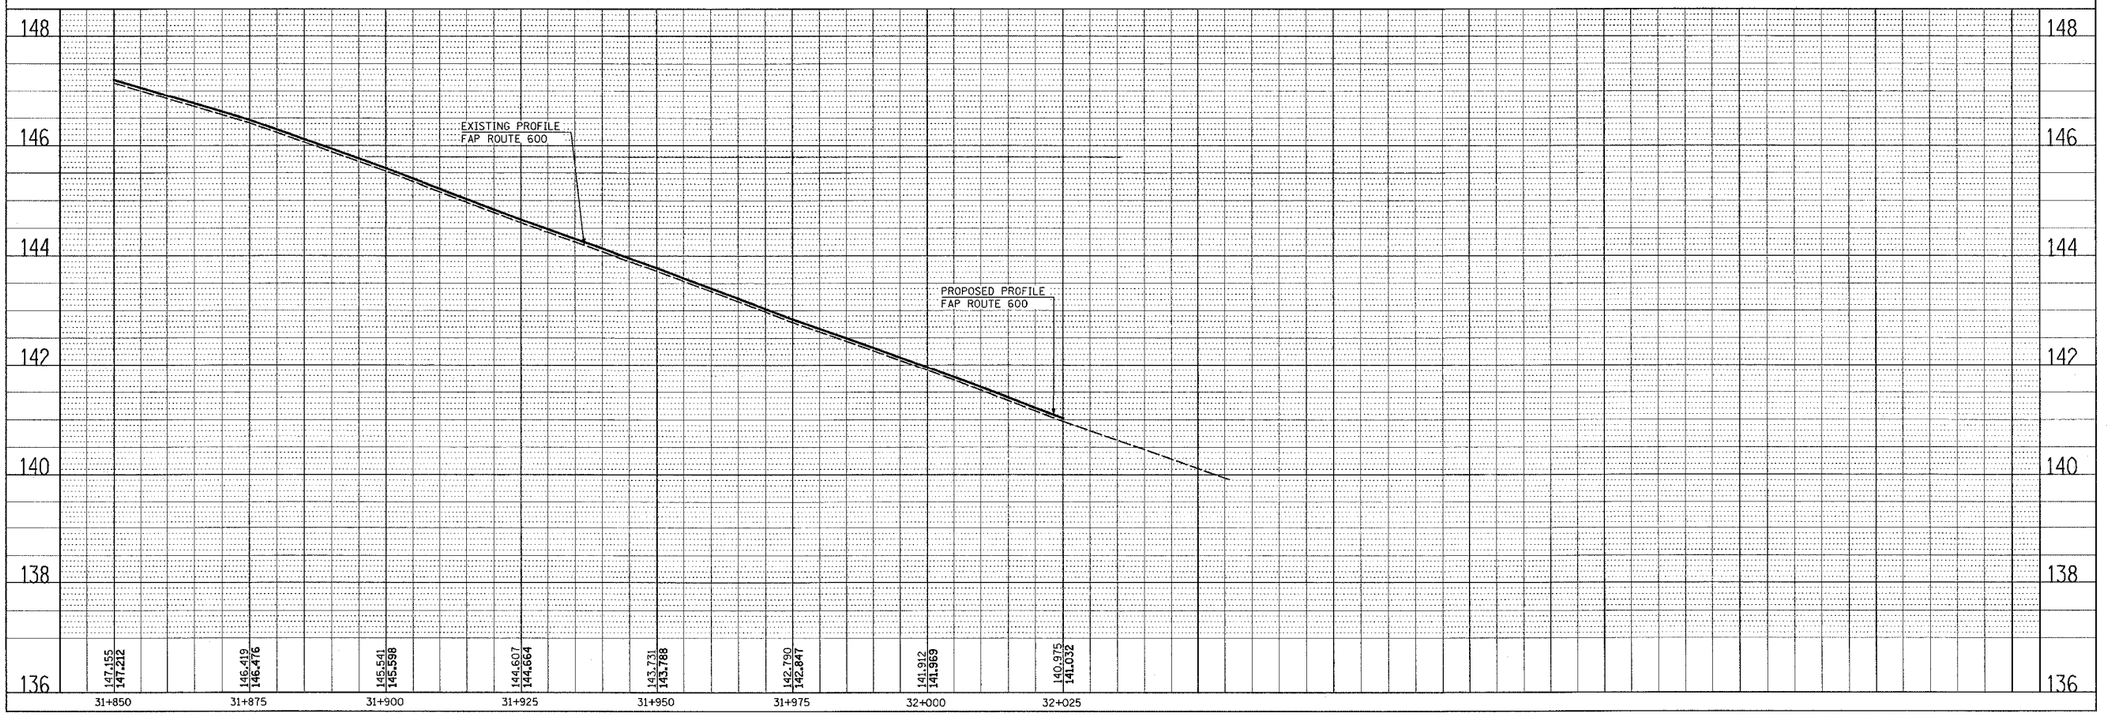

PLOT DATE: Tuesday May 03, 2005 @ 8:12:27 AM

5/3/2005
Tuesday May 03, 2005 @ 8:12:27 AM
C:\projects\ref\dfile852adgn LV=1 C3
C:\projects\ref\topo_gr.dgn LV=2,6,8,12,14-18,20-22,24-29,35,37-46,42-48,50-55,57-59
C:\projects\ref\dfile858adgn LV=2,6,8,12,14-18,20-22,24-29,35,37-46,42-48,50-55,57-59
C:\projects\ref\dfile858adgn LV=6,8,14-16,18,20-22,24-29,35,37-46,42-48,50-55,57-59
C:\projects\ref\dfile852adgn LV=1-35,39-51,57-59
C:\projects\ref\dfile858adgn LV=1-53,57-59
C:\projects\ref\topo_prof.dgn LV=1,50-51,57-59