


F.A. RTE.	SECTION	COUNTY	TOTAL SHEETS	SHEET NO.
600		*	347	216

STA. •	TO STA.
CONTRACT : 76563	ILLINOIS FED. AID PROJECT

FINAL SURVEY	BY	DATE
NOTE BOOK		
AREAS CHECKED		
AREAS CHECKED		

ORIGINAL SURVEY	BY	DATE
NOTE BOOK		
AREAS CHECKED		
AREAS CHECKED		

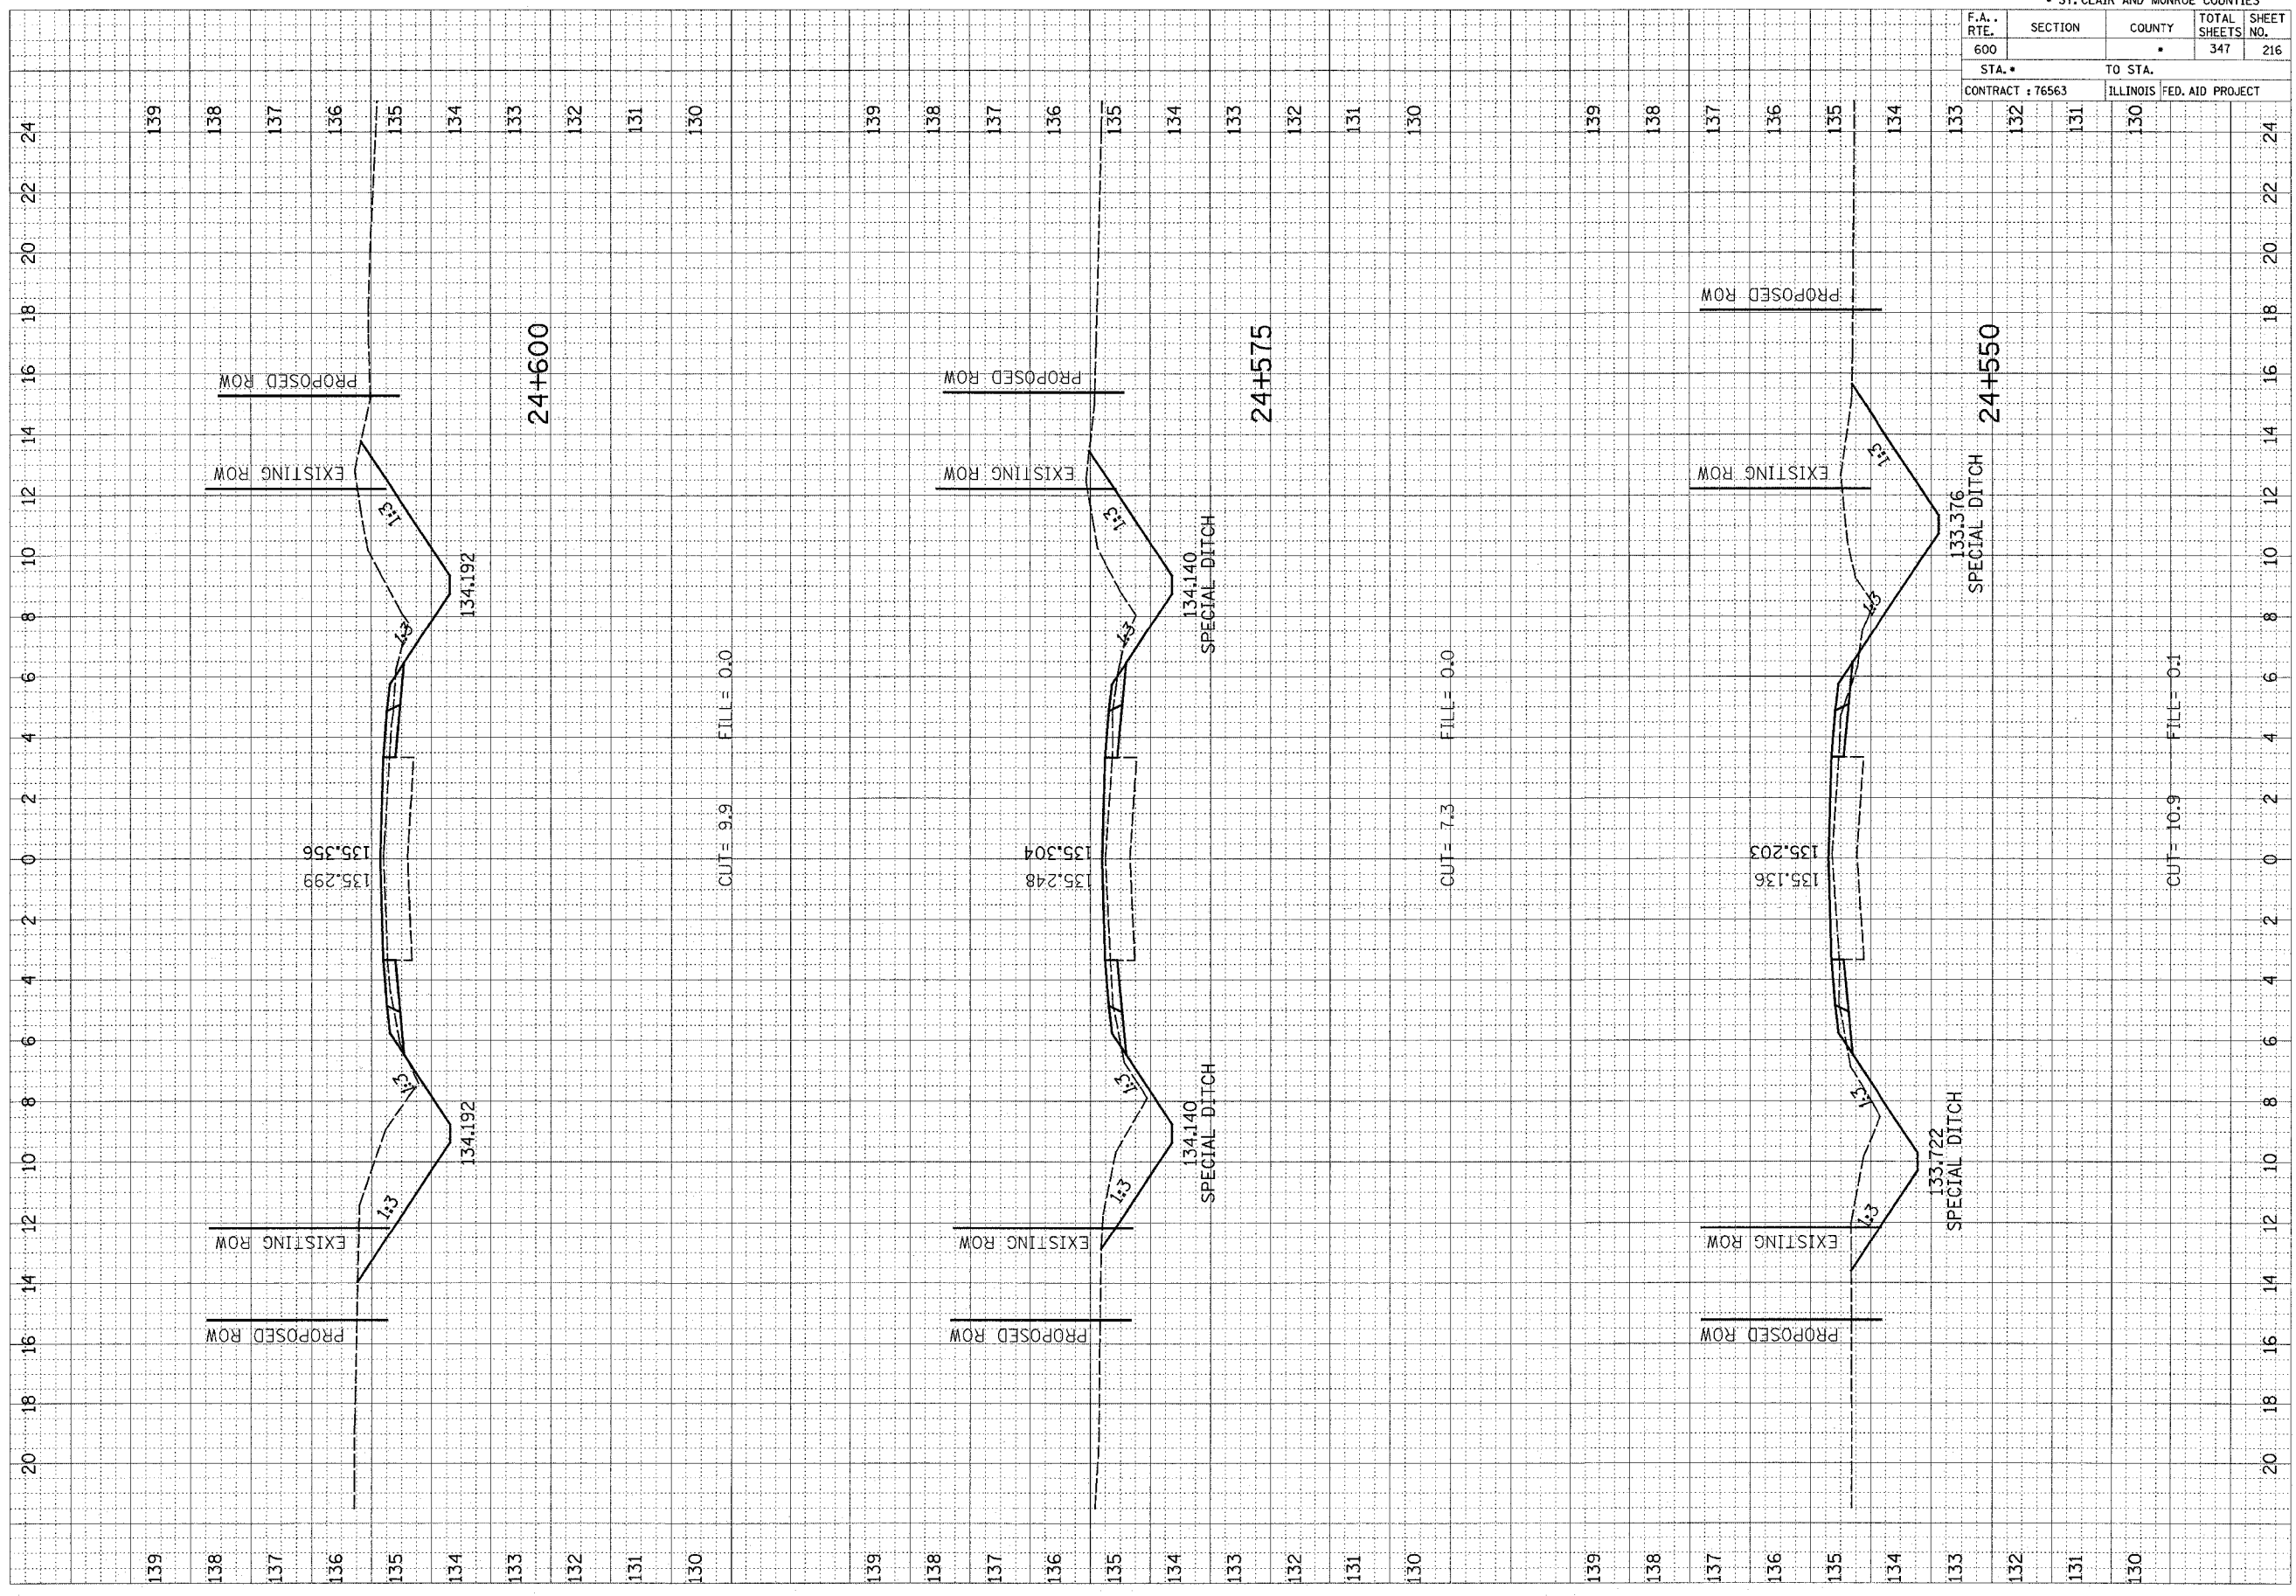

CUT= 9.9 FILL= 0.0

CUT= 7.3 FILL= 0.0

CUT= 10.9 FILL= 0.1

139	138	137	136	135	134	133	132	131	130	139	138	137	136	135	134	133	132	131	130	139	138	137	136	135	134	133	132	131	130	20	18	16	14	12	10	8	6	4	2	0	2	4	6	8	10	12	14	16	18	20	22	24
-----	-----	----	----	----	----	----	----	---	---	---	---	---	---	---	---	---	----	----	----	----	----	----	----	----