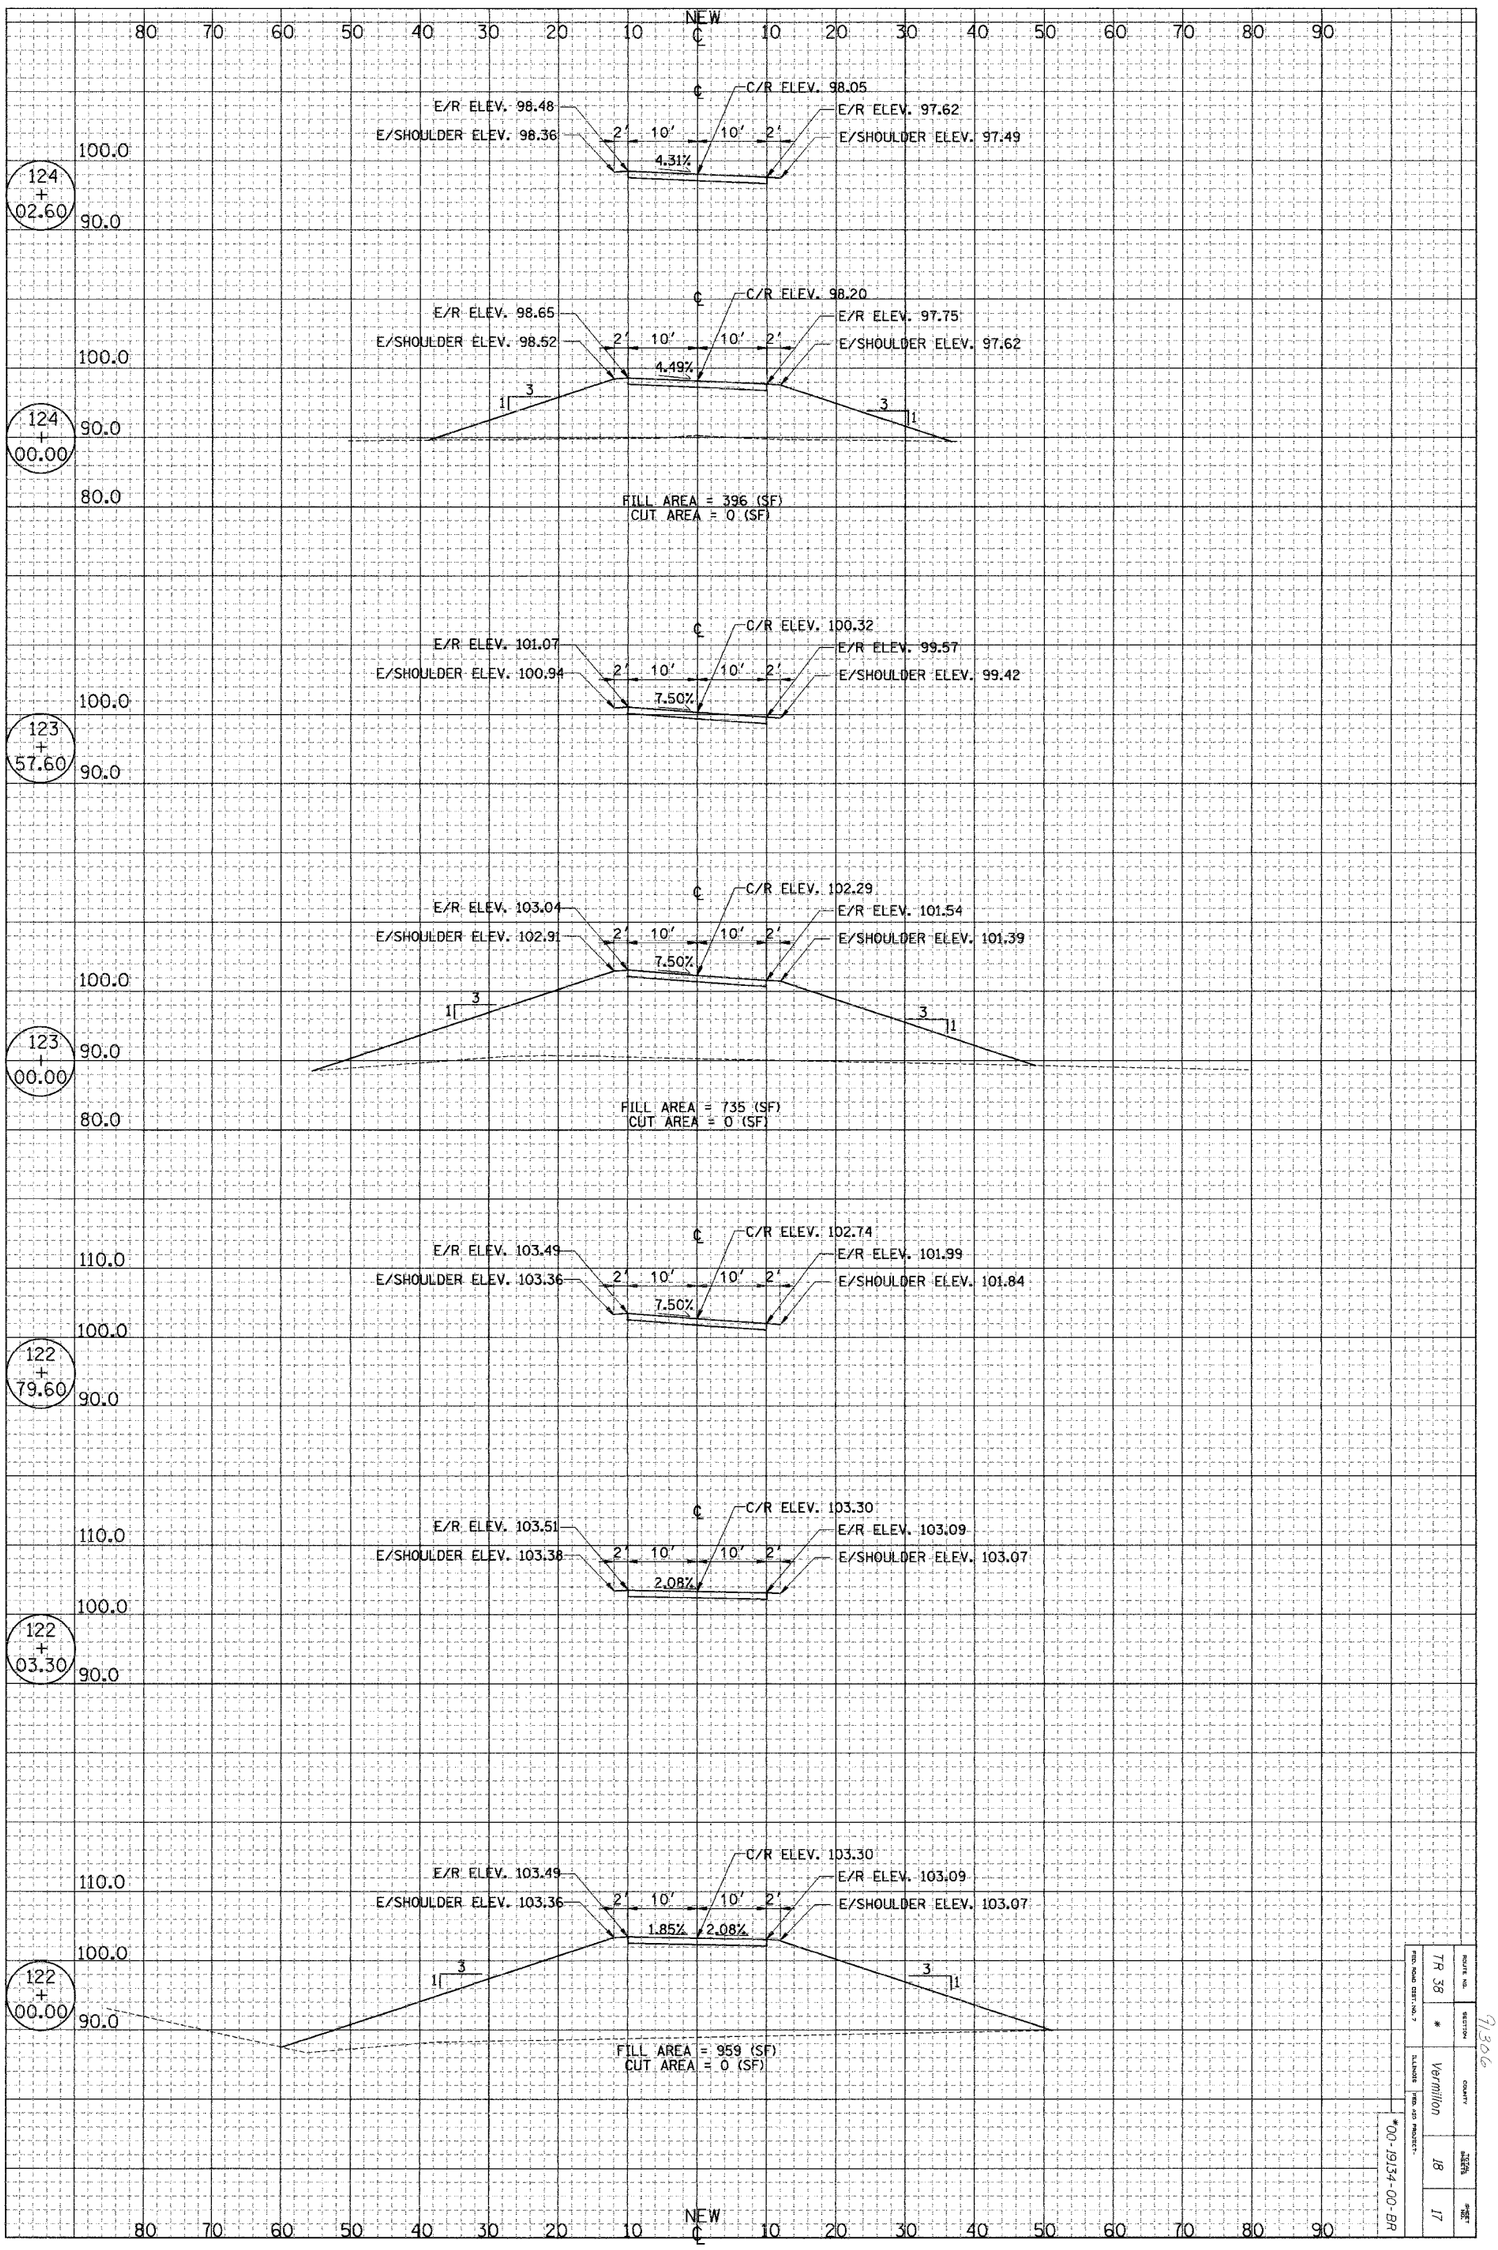
NEW ℄
80 70 60 50 40 30 20 10 ℄ 10 20 30 40 50 60 70 80 90
124 + 02.60
C/R ELEV. 98.05
E/R ELEV. 98.48
E/R ELEV. 97.62
E/SHOULDER ELEV. 98.36
E/SHOULDER ELEV. 97.49
2' 10' 10' 2'
4.31%
100.0
90.0
124 + 00.00
C/R ELEV. 98.20
E/R ELEV. 98.65
E/R ELEV. 97.75
E/SHOULDER ELEV. 98.52
E/SHOULDER ELEV. 97.62
4.49%
1 3
3 1
80.0
FILL AREA = 396 (SF)
CUT AREA = 0 (SF)
123 + 57.60
C/R ELEV. 100.32
E/R ELEV. 101.07
E/R ELEV. 99.57
E/SHOULDER ELEV. 100.94
E/SHOULDER ELEV. 99.42
7.50%
123 + 00.00
C/R ELEV. 102.29
E/R ELEV. 103.04
E/R ELEV. 101.54
E/SHOULDER ELEV. 102.91
E/SHOULDER ELEV. 101.39
FILL AREA = 735 (SF)
CUT AREA = 0 (SF)
110.0
122 + 79.60
C/R ELEV. 102.74
E/R ELEV. 103.49
E/R ELEV. 101.99
E/SHOULDER ELEV. 103.36
E/SHOULDER ELEV. 101.84
122 + 03.30
C/R ELEV. 103.30
E/R ELEV. 103.51
E/R ELEV. 103.09
E/SHOULDER ELEV. 103.38
E/SHOULDER ELEV. 103.07
2.08%
122 + 00.00
C/R ELEV. 103.30
E/R ELEV. 103.49
E/R ELEV. 103.09
E/SHOULDER ELEV. 103.36
E/SHOULDER ELEV. 103.07
1.85% 2.08%
FILL AREA = 959 (SF)
CUT AREA = 0 (SF)
ROUTE NO. TR 38
SECTION *
COUNTY Vermilion
TOTAL SHEETS 18
SHEET NO. 17
FED. ROAD DIST. NO. 7
ILLINOIS FED. AID PROJECT
*00-19134-00-BR