F.A.P RTE.	SECTION	COUNTY	TOTAL SHEETS	SHEET NO.
774	*	EFFINGHAM	273	58
STA. 970+00.00	TO STA. 982+00.00			
FED. ROAD DIST. NO. 7	ILLINOIS	FED. AID PROJECT		

* 107WRS-1, 107BY, 107BY-1 & 107B-2

CONTRACT NO. 94827

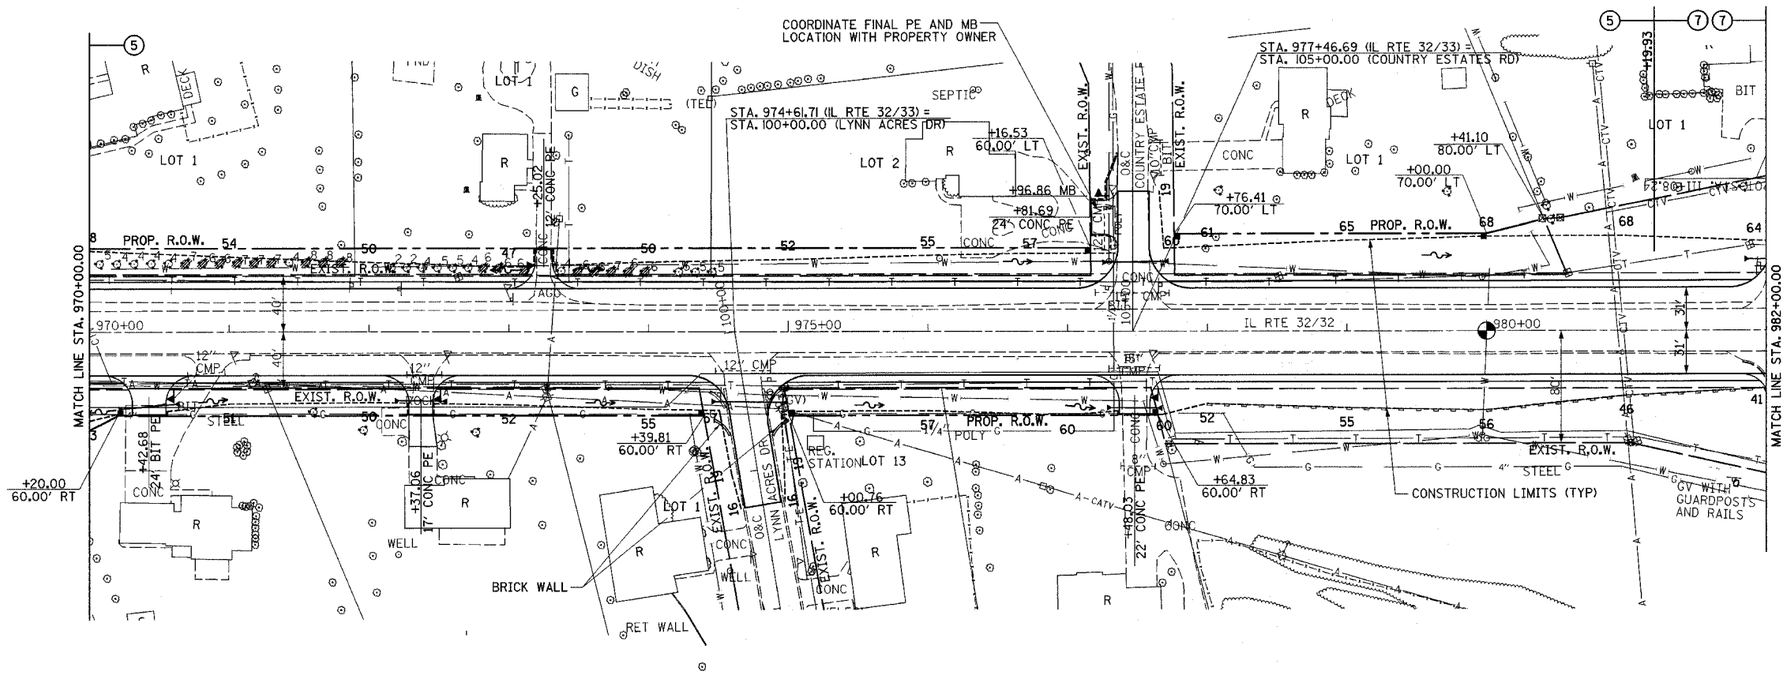

PERMANENT SURVEY MARKERS, TYPE I
STA. 980+00.00 1 EACH

VALVE BOXES TO BE ADJUSTED
LT STA. 979+96.71 1 EACH

COMBINATION CONCRETE CURB AND GUTTER REMOVAL
RT STA 981+83.27 - STA. 982+01.11 86'

GUTTER REMOVAL
LT STA. 98+75.00 - STA. 99+61.31 86'
RT STA. 98+75.00 - STA. 99+56.50 82'
TOTAL 168'

BRICK WALL REMOVAL
RT STA. 974+44.08 - 974+54.73 16'
RT STA. 974+85.93 - 974+94.43 15'
TOTAL 31'

BRICK WALL
RT STA. 974+47.70 - 974+58.80 16'
RT STA. 974+88.60 - 974+99.80 16'
TOTAL 32'
(SEE SHEET 113 FOR BRICK WALL DETAILS)

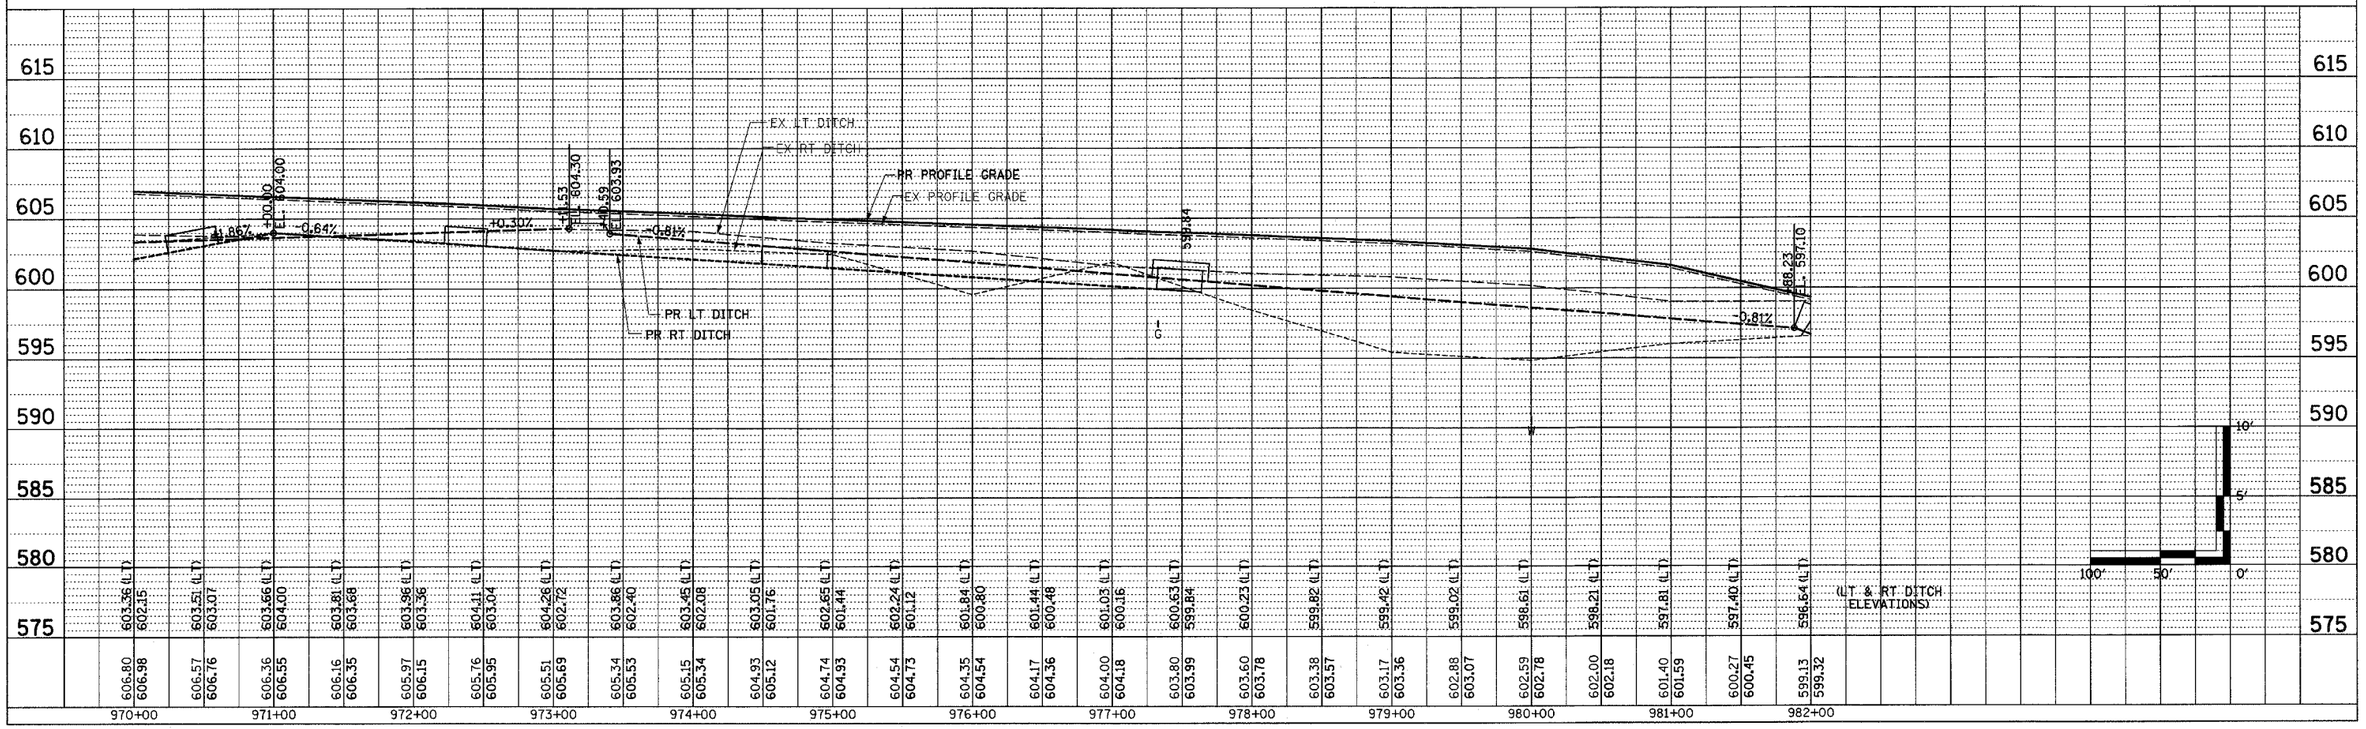

MAIN LINE SHEET 4 OF 12

BLANK, WESSELINK, COOK & ASSOCIATES ENGINEERS - CONSULTANTS DECATUR, ILLINOIS

F.A.P. 774 (IL 32/33) SEC 107 WRS-1, 107BY, 107BY-1 & 107B-2

EFFINGHAM COUNTY