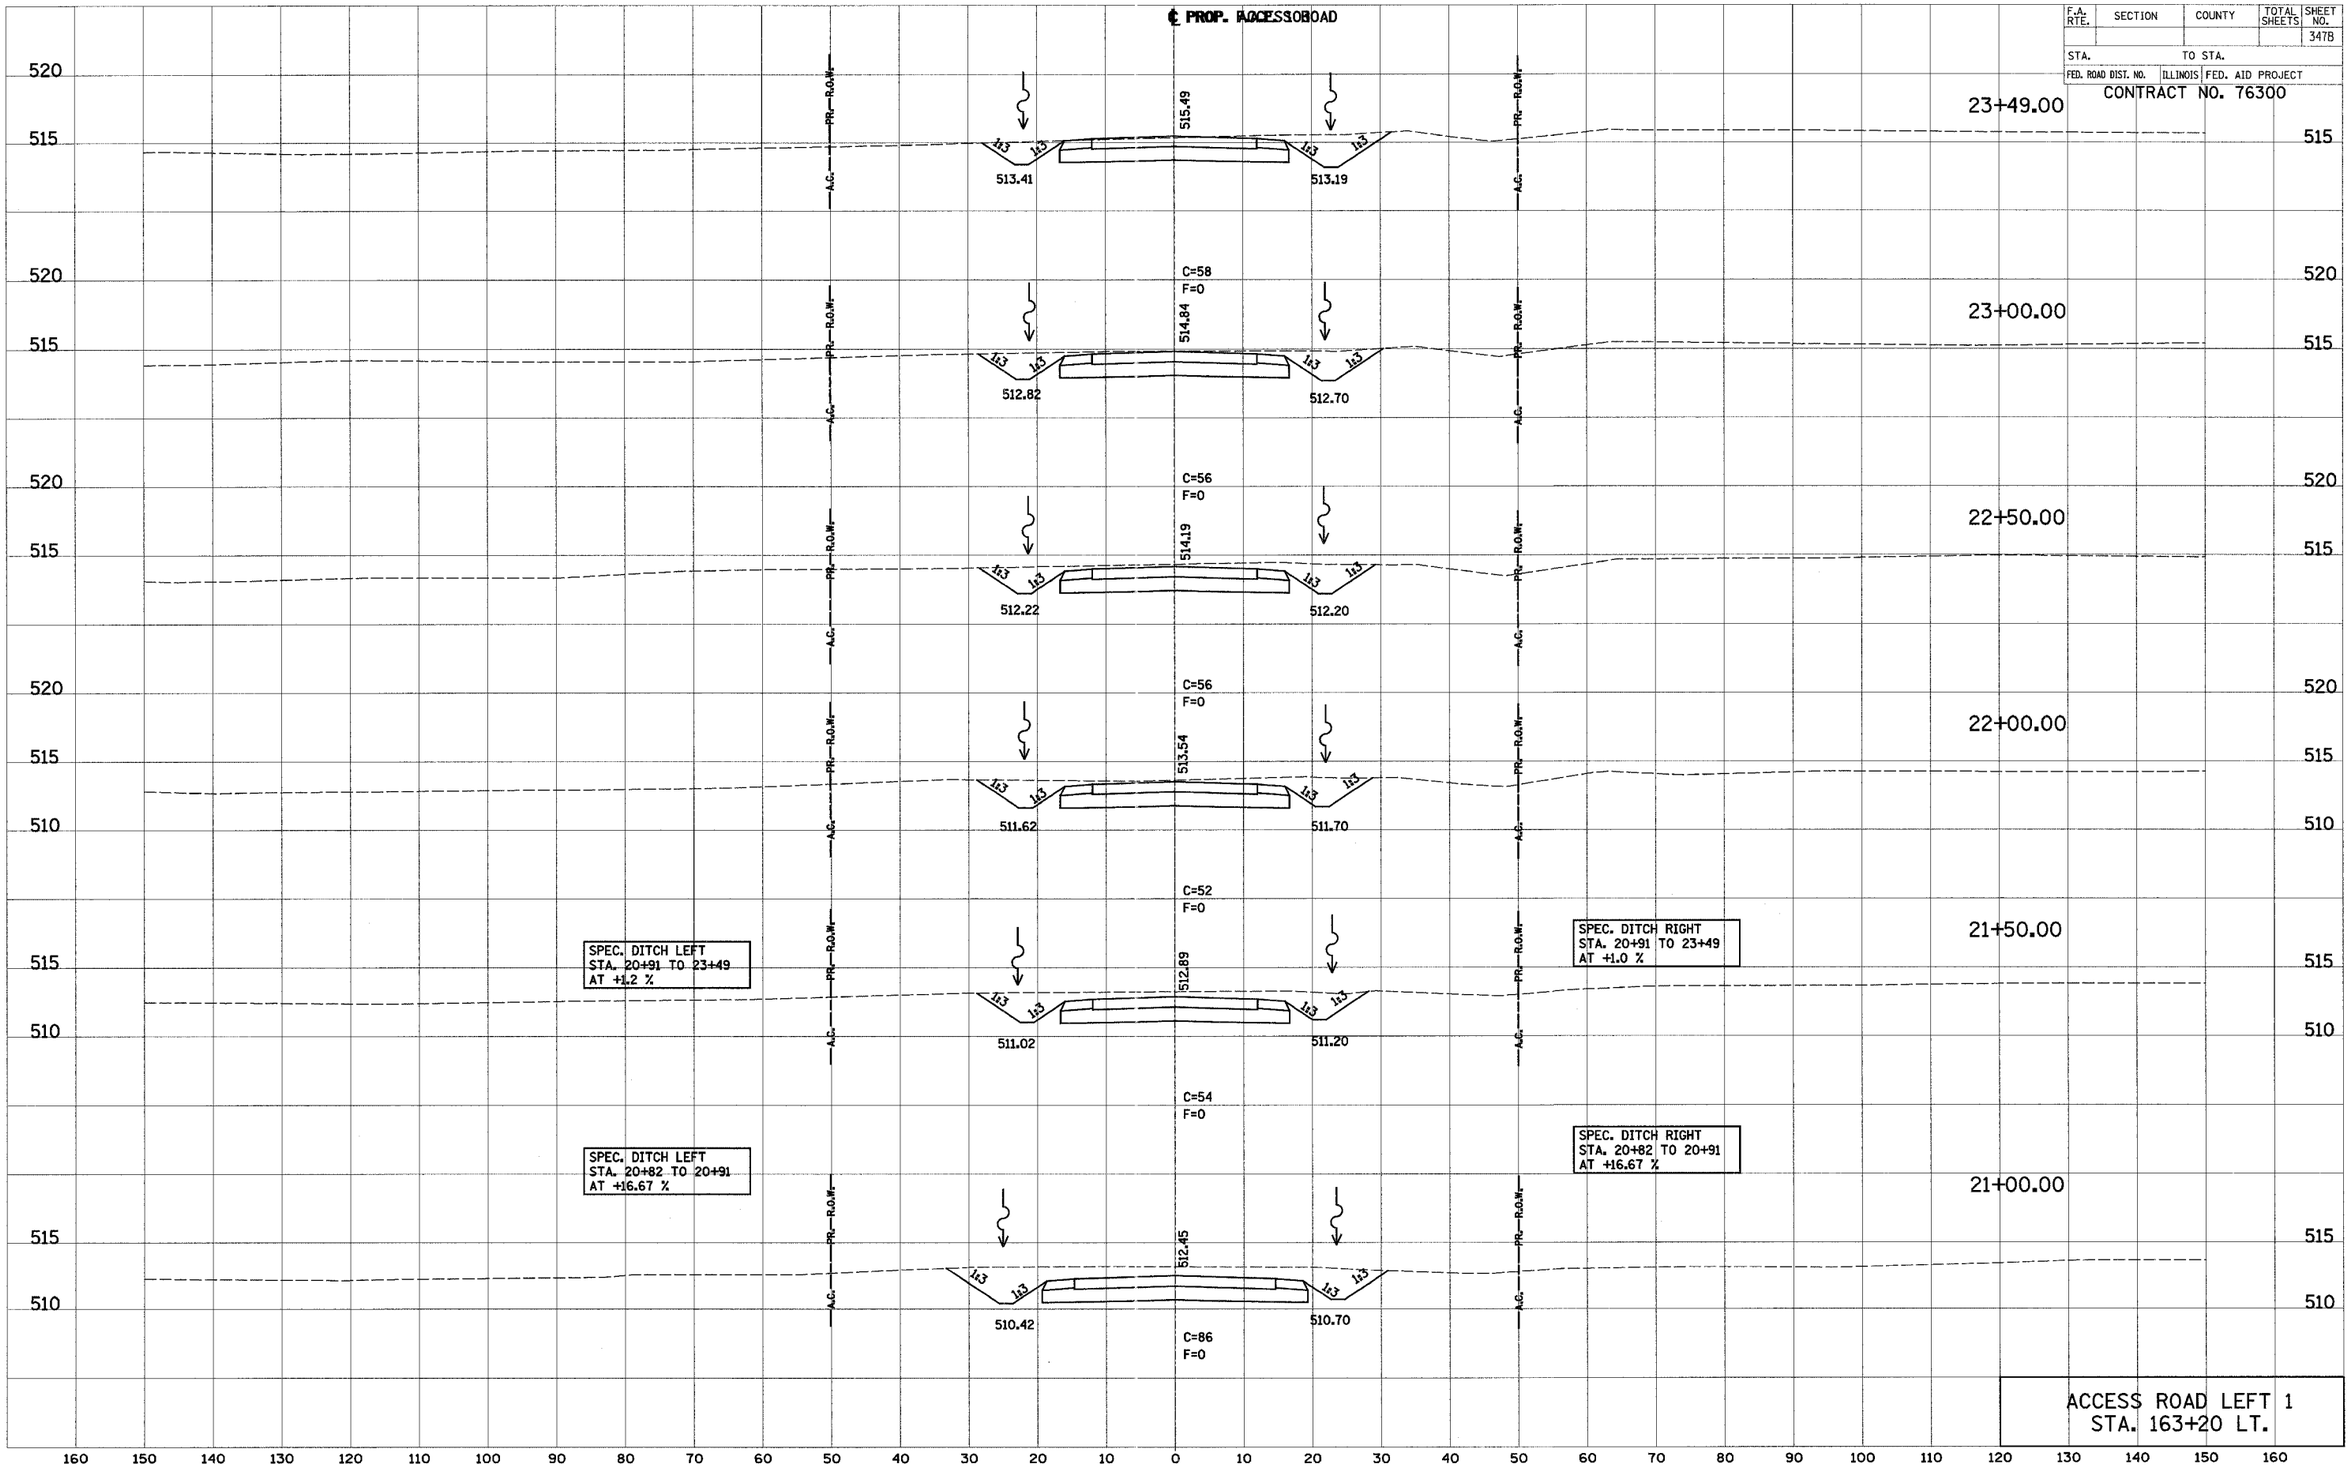

℄ PROP. ACCESS ROAD
F.A. RTE.
SECTION
COUNTY
TOTAL SHEETS
SHEET NO.
347B
STA.
TO STA.
FED. ROAD DIST. NO.
ILLINOIS
FED. AID PROJECT
CONTRACT NO. 76300
23+49.00
23+00.00
22+50.00
22+00.00
21+50.00
21+00.00
PR. R.O.W.
A.C.
1:3
515.49
513.41
513.19
C=58
F=0
514.84
512.82
512.70
C=56
F=0
514.19
512.22
512.20
C=56
F=0
513.54
511.62
511.70
C=52
F=0
512.89
511.02
511.20
C=54
F=0
512.45
510.42
510.70
C=86
F=0
SPEC. DITCH LEFT
STA. 20+91 TO 23+49
AT +1.2 %
SPEC. DITCH RIGHT
STA. 20+91 TO 23+49
AT +1.0 %
SPEC. DITCH LEFT
STA. 20+82 TO 20+91
AT +16.67 %
SPEC. DITCH RIGHT
STA. 20+82 TO 20+91
AT +16.67 %
ACCESS ROAD LEFT 1
STA. 163+20 LT.