F.A.S. RTE.	SECTION	COUNTY	TOTAL SHEETS	SHEET NO.
206	04-00094-02-RS	MERCER COUNTY	18	6
STA. 36+50 TO STA. 52+00				
FED. ROAD DIST. NO. 7	ILLINOIS			

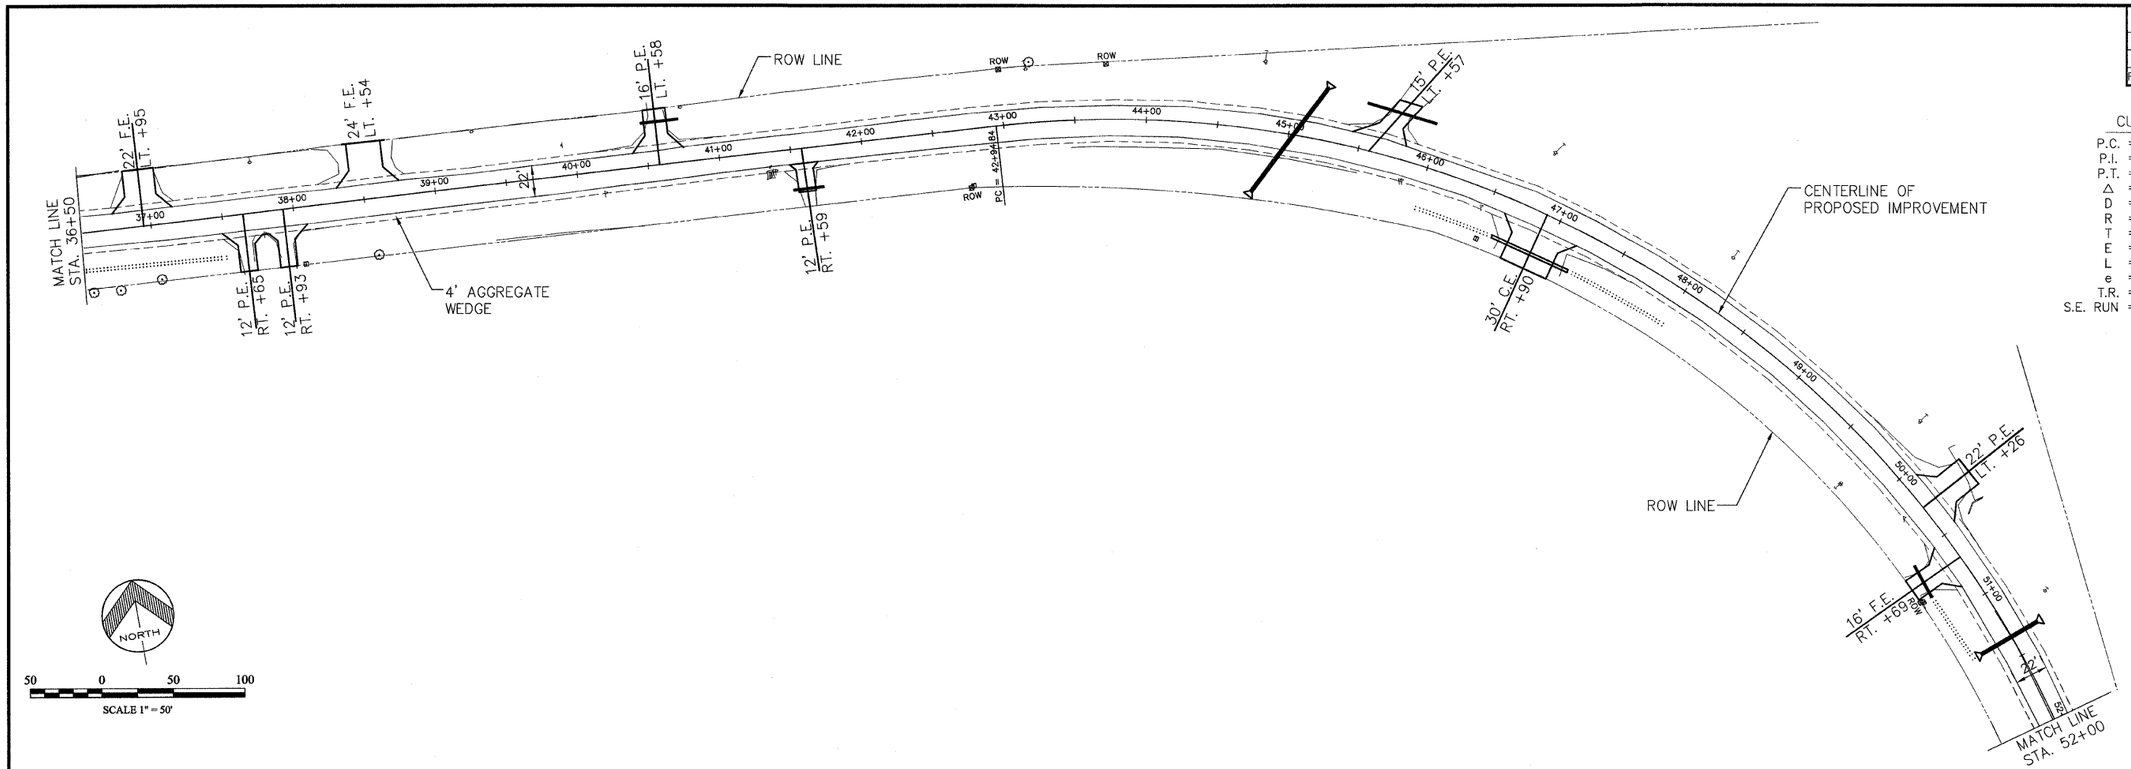

CURVE #3
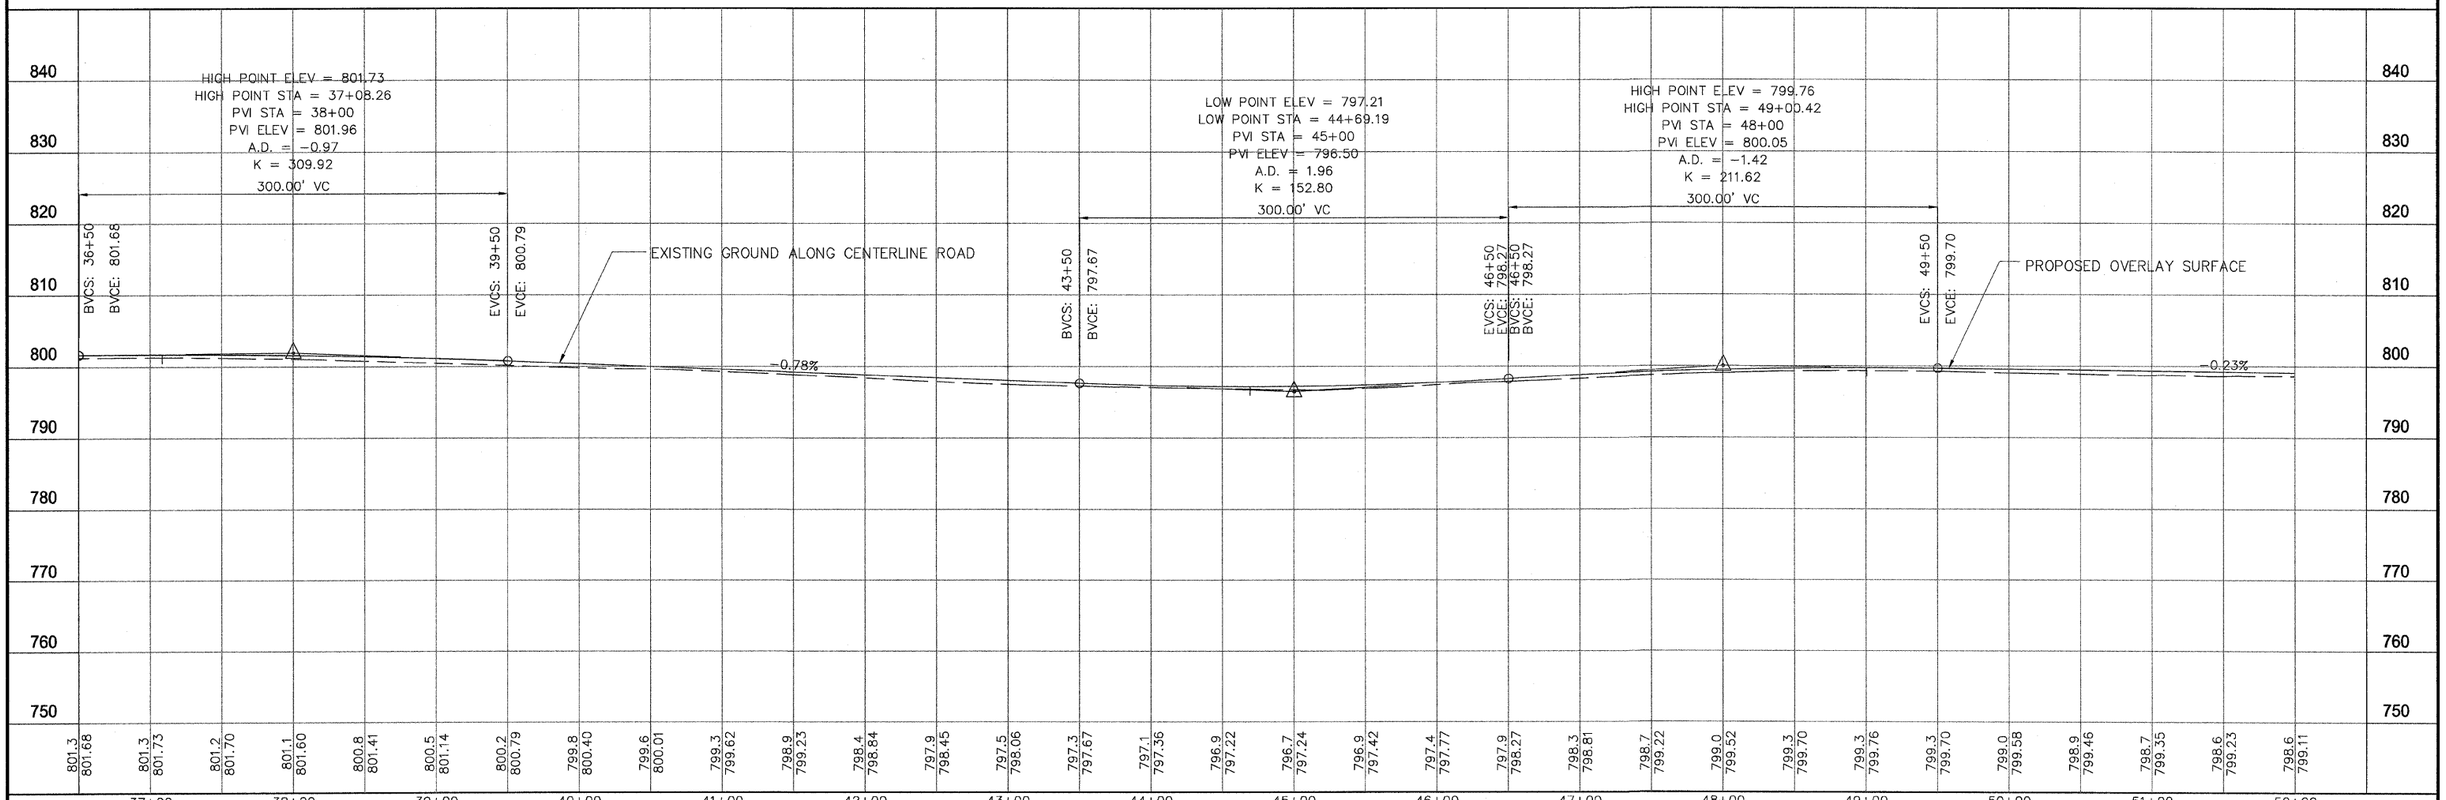
P.C. = 42+94.84
P.I. = 46+38.18
P.T. = 53+49.74
Δ = 83°23'01"
D = 7°54'10"
R = 725.00'
T = 645.58'
E = 245.77'
L = 1054.90'
e = 6%
T.R. = 31'
S.E. RUN = 122'